



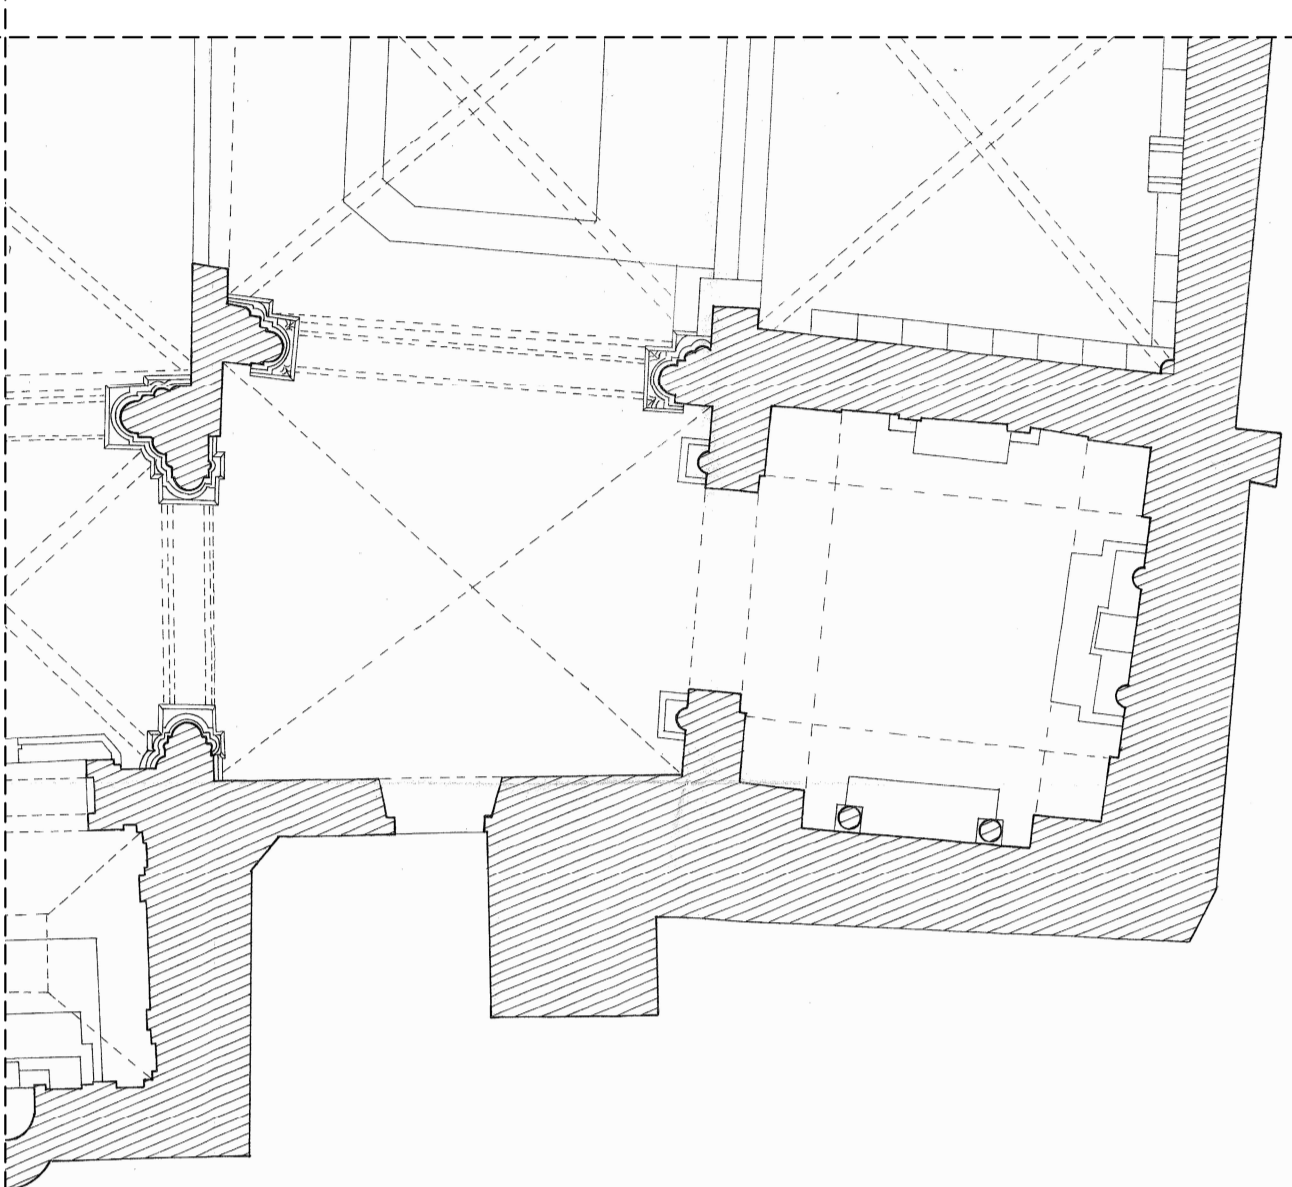


PIANTA PIANO TERRA
SCALA 1:100




PIANTA PIANO TERRA
SCALA 1:100

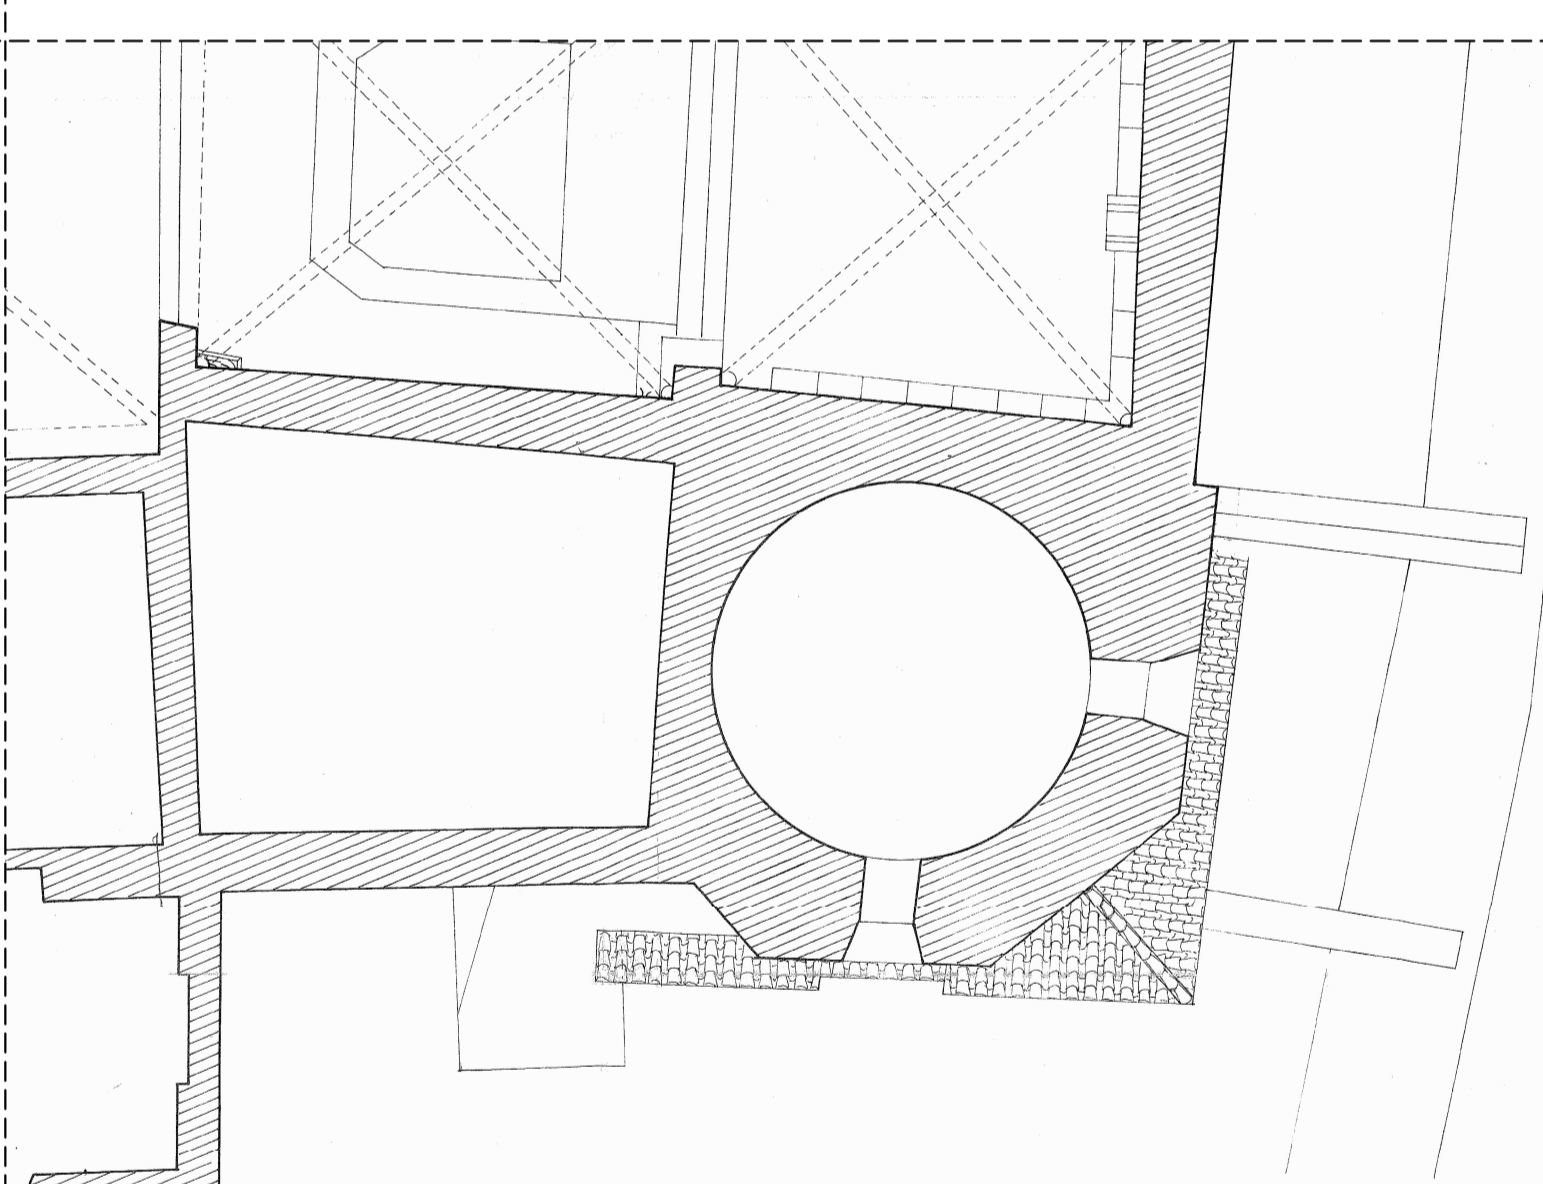


PIANTA COPERTURA
SCALA 1:100

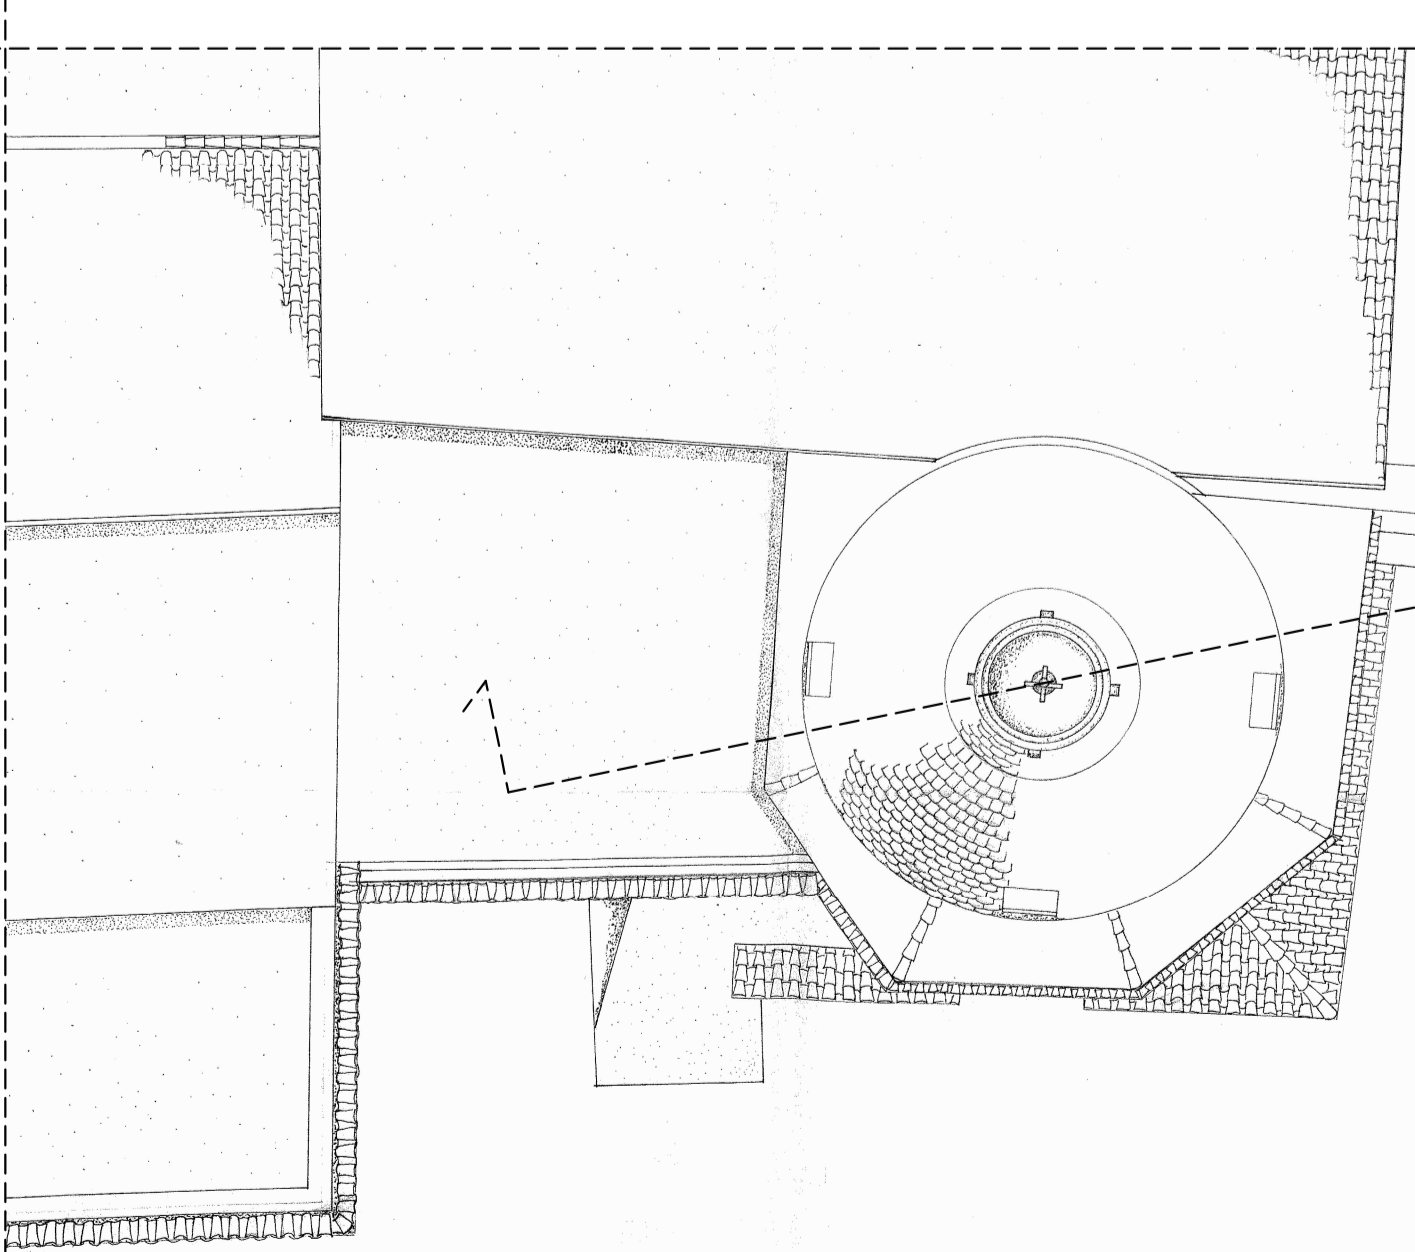


Prospetto
lato Acquedotto

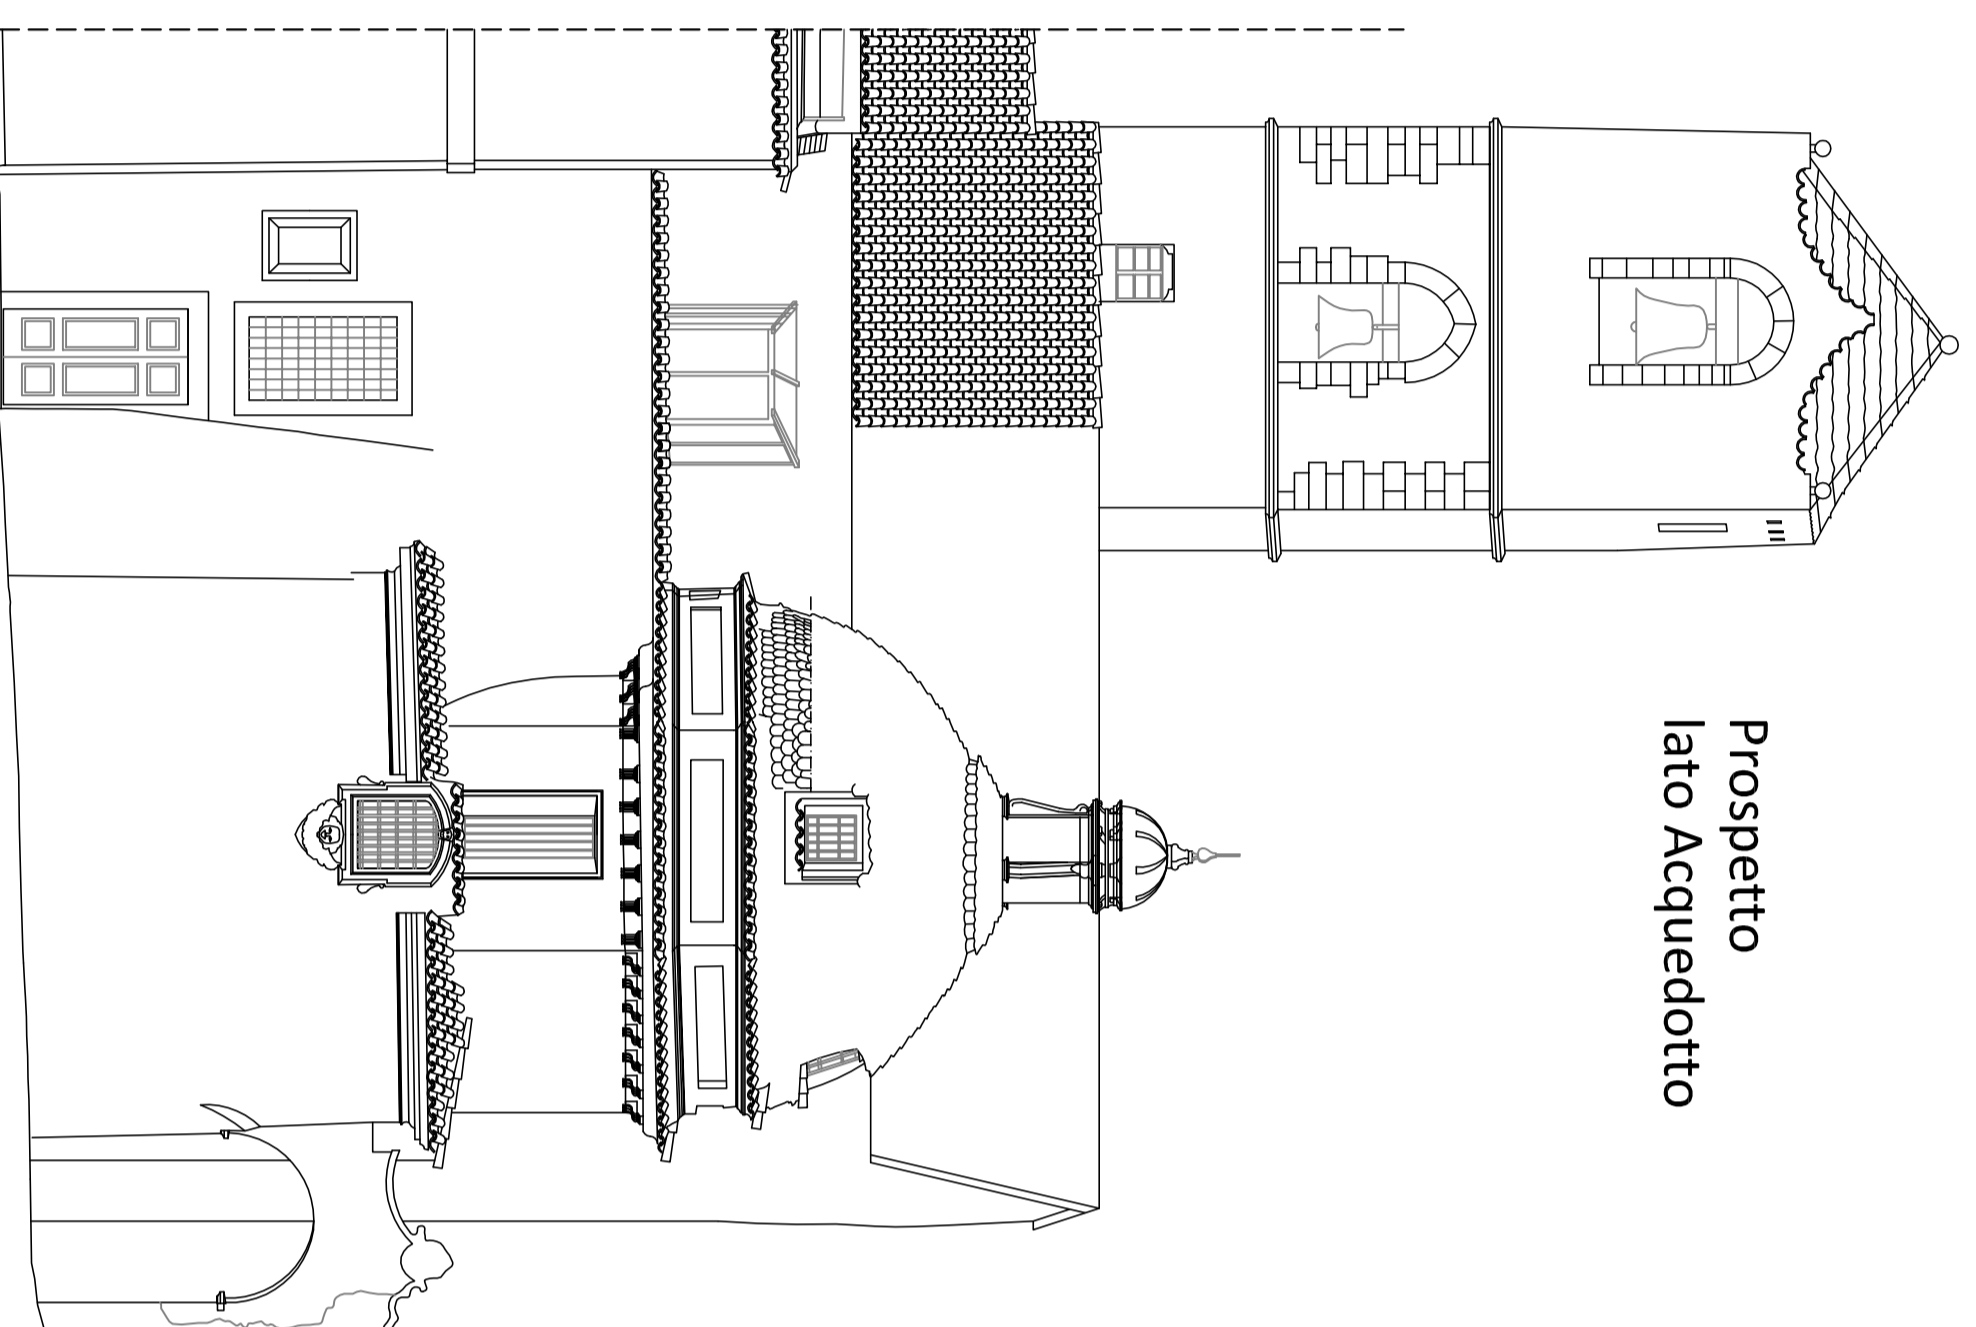


Prospetto
lato Nuova Basilica

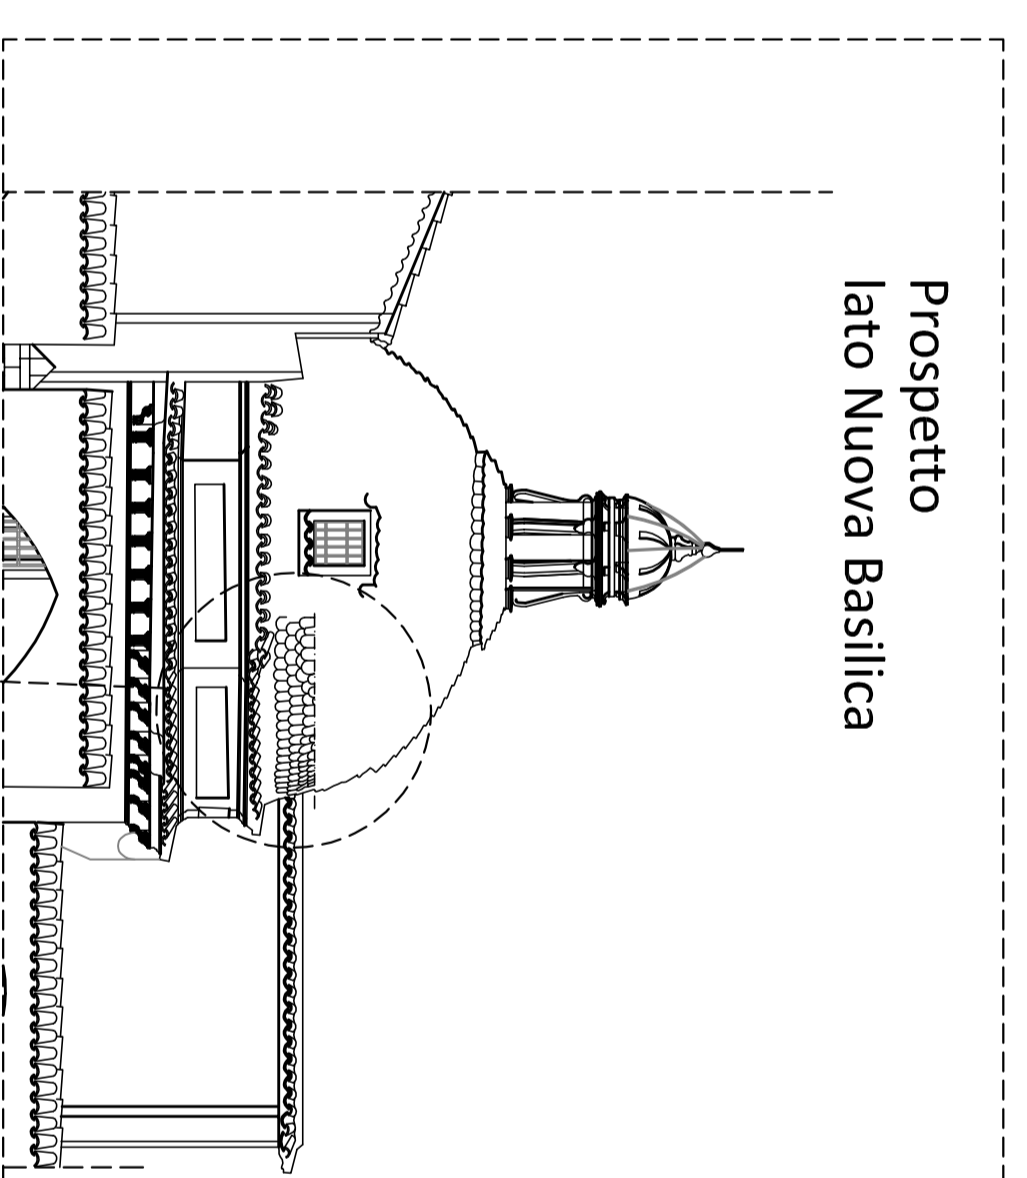


Sezione

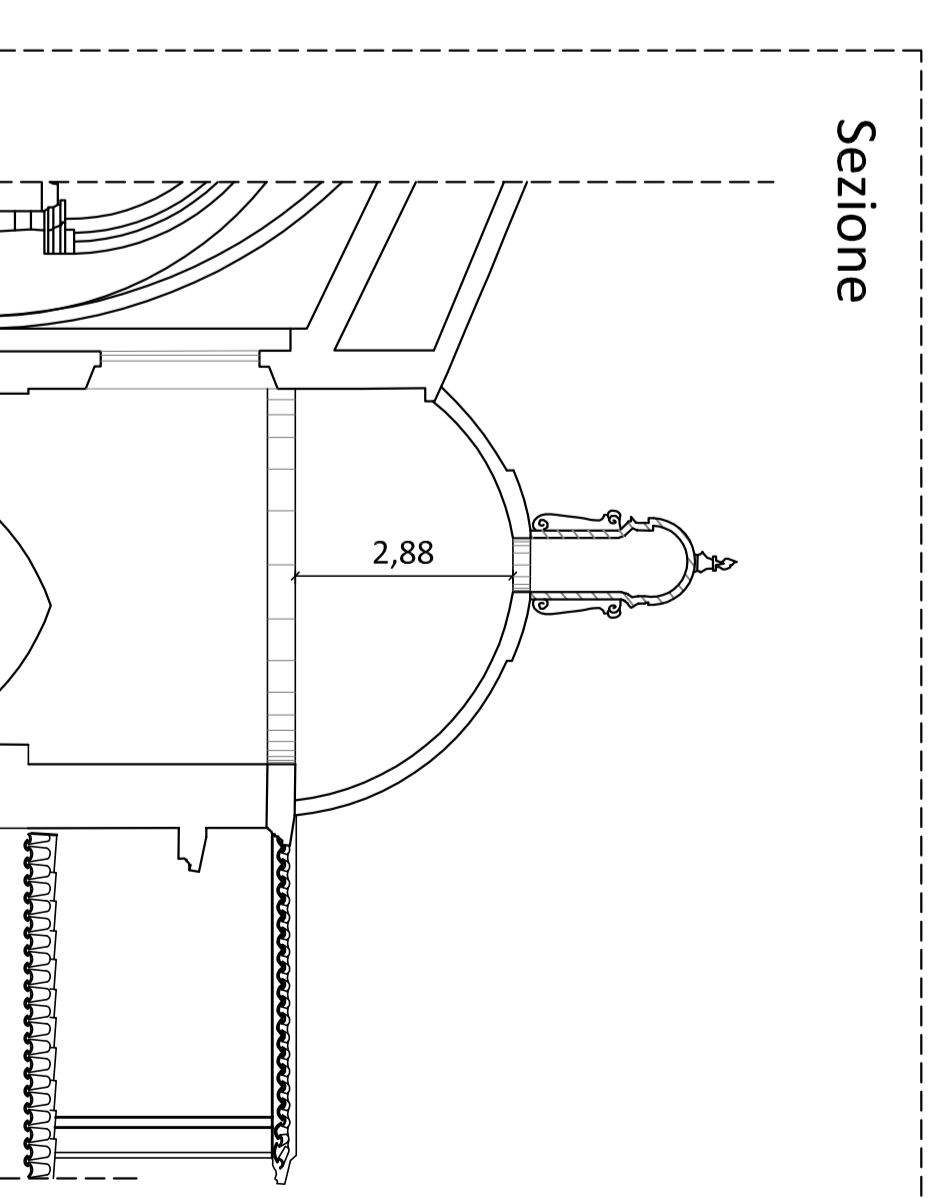

Particolare dell'intervento

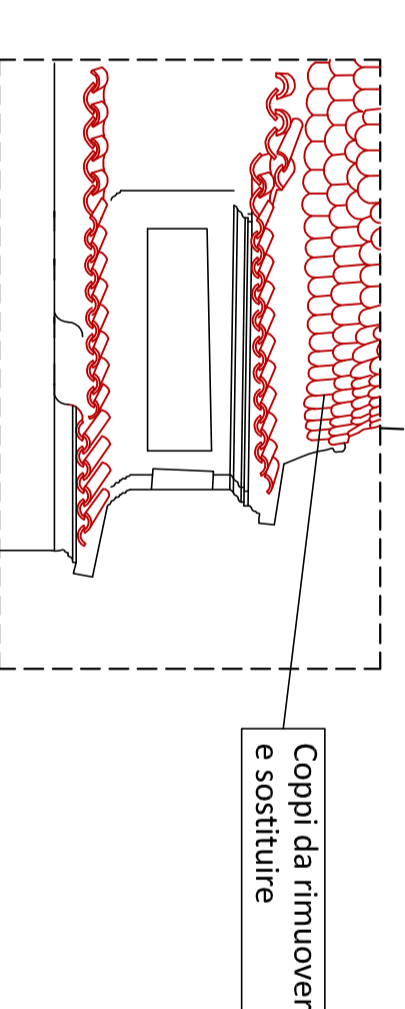

Coppi da rimuovere
e sostituire

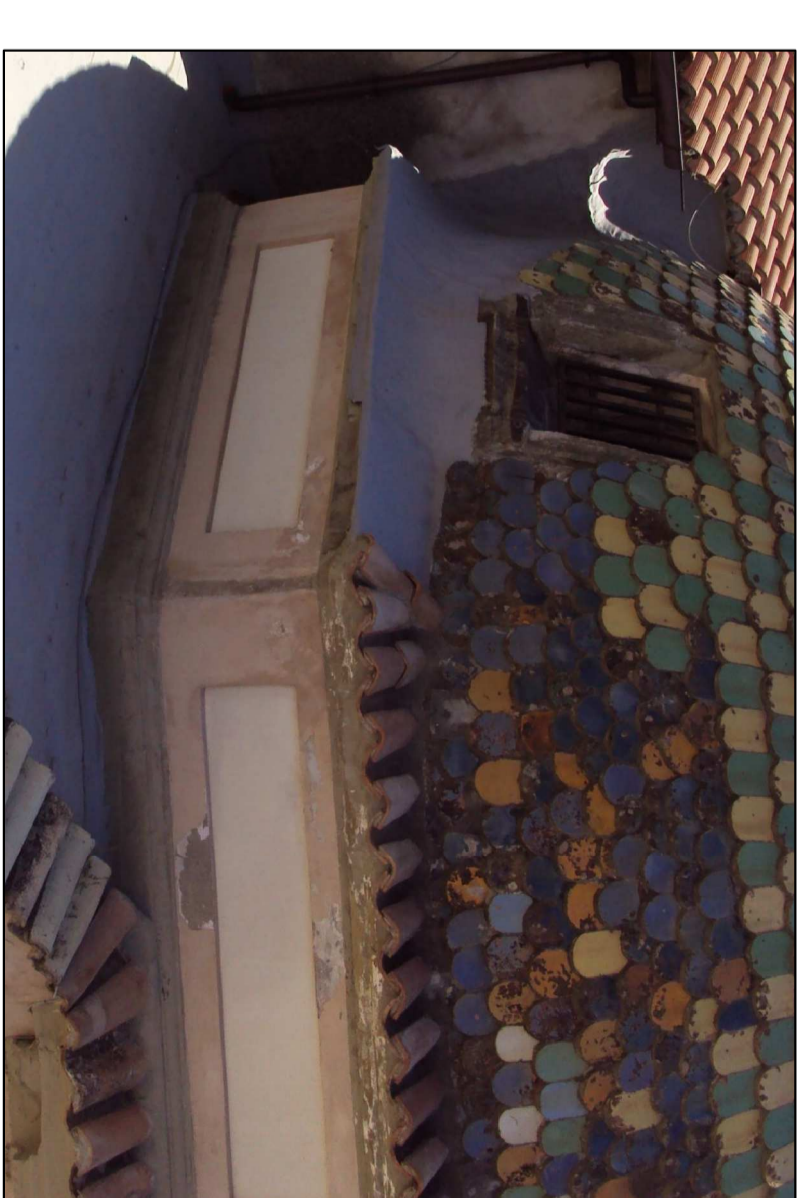

UNIONE EUROPEA



REGIONE CALABRIA
Ministero dei Beni e delle Attività Culturali e del Turismo



REPUBBLICA ITALIANA

REGIONE CALABRIA

DIPARTIMENTO PROGRAMMAZIONE NAZIONALE E COMUNITARIA

MINISTERO DEI BENI E DELLE ATTIVITA' CULTURALI E DEL TURISMO
DIREZIONE GENERALE PER I BENI CULTURALI E PAESAGGISTICI PER
LA CALABRIA
SOPRINTENDENZA PER BENI ARCHITETTONICI ED IL PAESAGGIO DI
COSENZA

PROGRAMMAZIONE REGIONALE UNITARIA

*"COMPLETAMENTO E VALORIZZAZIONE SANTUARIO
SAN FRANCESCO DI PAOLA"*

ELABORATO 07 - CIROIA

PROGETTISTA

COLLABORATORI

RESPONSABILE IN CARICO DEL PROCEDIMENTO

COORDINATORE DELLA SICUREZZA