



Sezione lato est scala 1:100

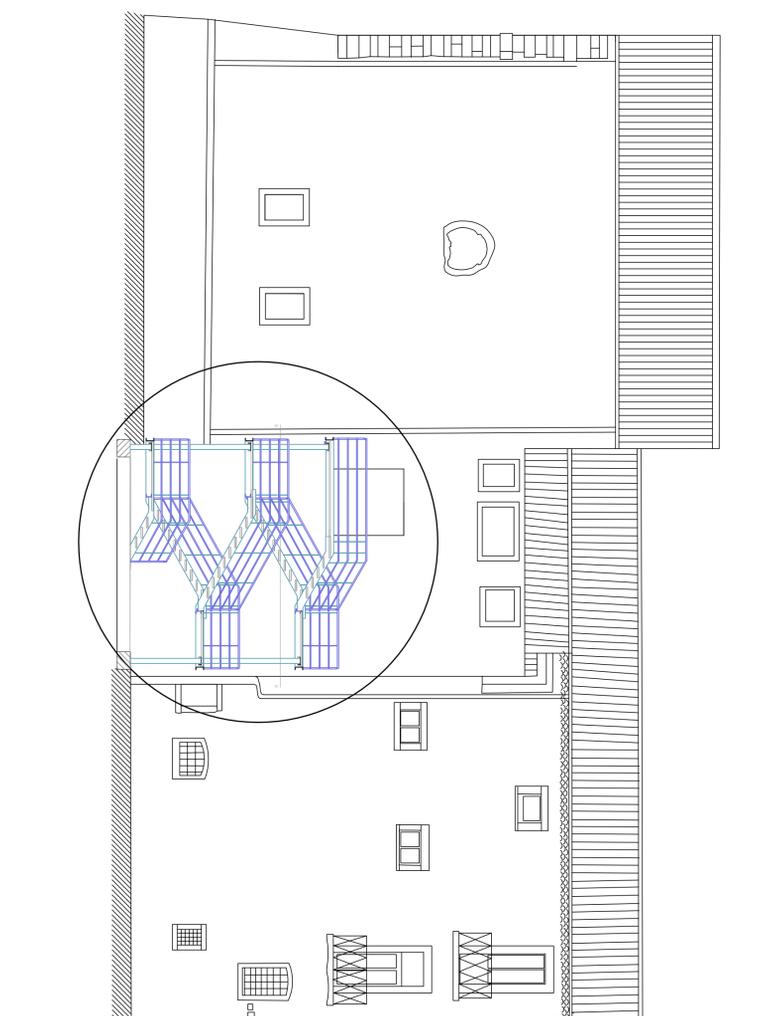

Particolari costruttivi scala 1:50

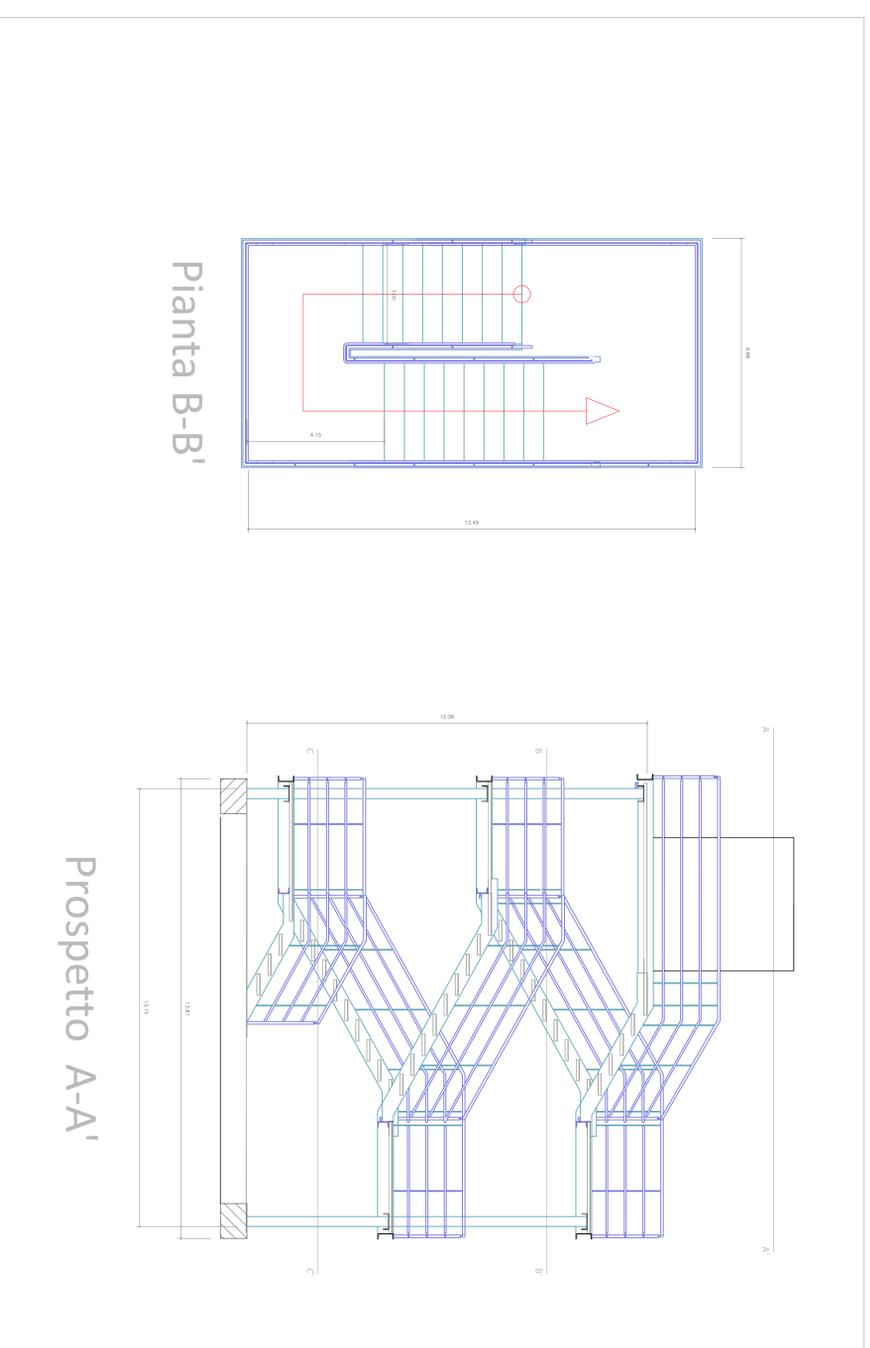

UNIONE EUROPEA



REGIONE CALABRIA  
Ministero delle  
Regioni e delle  
Politiche di sviluppo  
c del Turismo



REPUBBLICA ITALIANA

REGIONE CALABRIA

DIPARTIMENTO PROGRAMMAZIONE NAZIONALE E COMUNITARIA

MINISTERO DEI BENI E DELLE ATTIVITA' CULTURALI E DEL TURISMO  
DIREZIONE GENERALE PER I BENI CULTURALI E PARCHI E PARCHI E PARCHI  
LA CALABRIA  
SORPRENDENZA PER BENI ARCHITETTONICI ED IL PARCHI E PARCHI  
COSENZA

PROGRAMMAZIONE REGIONALE UNITARIA

"COMPLETAMENTO E VALORIZZAZIONE SANTUARIO  
SAN FRANCESCO DI PAOLA"


ELABORATO 08.A - SCALA ANTINCENDIO

PROGETTISTA


COLLABORATORI

RESPONSABILE UNICO DEL PROCEDIMENTO

COORDINATORE DELLA SICUREZZA

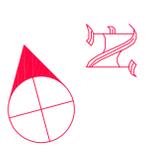

Pianta piano terra C-C' scala 1:100

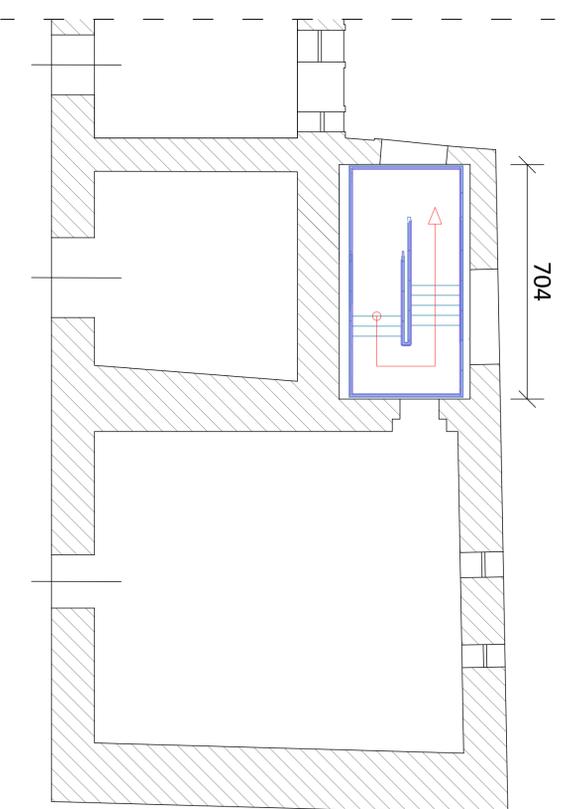

Pianta piano primo A-A' scala 1:100

