UNIONE EUROPEA REGIONE CALABRIA REPUBBLICA ITALIANA

REGIONE CALABRIA

DIPARTIMENTO PROGRAMMAZIONE NAZIONALE E COMUNITARIA

MINISTERO DEI BENI E DELLE ATTIVITA' CUTURALI E DEL TURISMO

DIREZIONE GENERALE PER I BENI CULTURALI E PARESAGGISTICI PER LA CALABRIA
Soprintendenza per i Beni Storici, Artistici ed Etnoantropologici della Calabria
Soprintendenza per i Beni Archeologici della Calabria
Soprintendenza per i Beni Architettonici e Paesaggistici delle province di Cosenza, Catanzaro e Crotone

PROGRAMMAZIONE REGIONALE UNITARIA 2007–2013
POR CALABRIA *FESR 2007*-2013 – LINEA DI INTERVENTO 5.2.1.1 – DGR N. 14515 DEL 21/10/2013
COMUNICAZIONE DI AMMISSIBILITÀ ED INDIVIDUAZIONE DEL BENEFICIARIO
PROT. N.0355099/SIAR DEL 13/11/2013- IMPORTO € 350.000

COMUNE DI SANT'ANDREA APOSTOLO DELLO IONIO (CZ)
CHIESA DI CAMPO


ELABORATI GRAFICI

RESTAURO BENI STORICO- ARTISTICI	***Dott.ssa Giuseppina MARI***
RESTAURO BENI ARCHITETTONICI	***Dott Alfredo RUVA***
Gruppo di progettazione ***RESTAURO BENI ARCHITETTONICI***	***Arch. Sergio DE PAOLA*** ***Rest. Giancarlo DEL SOLE*** ***Rest. Rocco SOLA*** ***Funz. Storico d'Arte: Giovanni MARRELLO*** ***Funz. Amm.vo. Sig.ra Bruna GIULIANI***
RESPONSABILE DELLA SICUREZZA	***Arch. Sergio DE PAOLA***
RESPONSABILE DEL PROCEDIMENTO	***Arch. Luciano GARELLA***

IL SOPRINTENDENTE BENI ARCHEOLOGICI IL SOPRINTENDENTE B.S.A.E. IL SOPRINTENDENTE B.A.P. di CS, KR e CZ

....

SANT'ANDREA APOSTOLO DELLO IONIO (CZ) CHIESA DI CAMPO- Restauro –	**PROGRAMMAZIONE REGIONALE UNITARIA 2007–2013** POR CALABRIA *FESR 2007*-2013 – LINEA DI INTERVENTO 5.2.1.1 – DGR N. 14515 DEL 21/10/2013

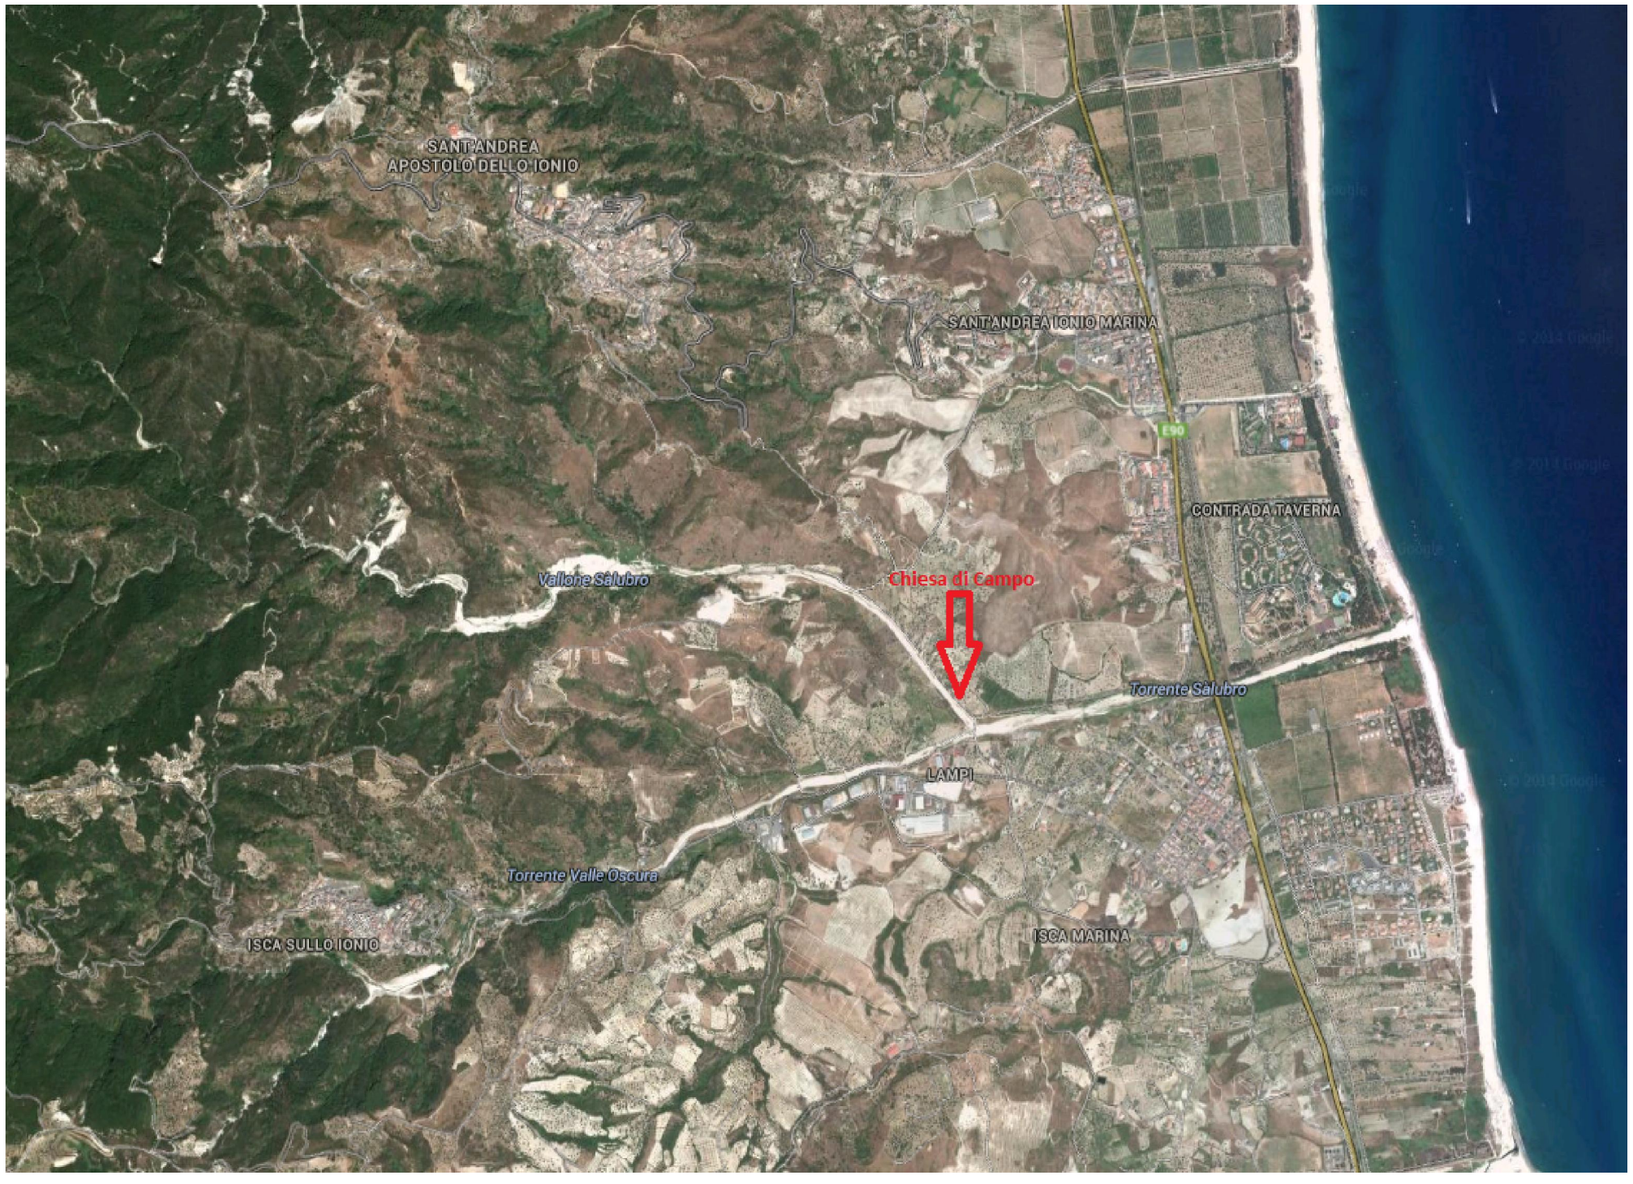

Sant'Andrea Apostolo dello Ionio è un comune di circa 2.000 abitanti della provincia di Catanzaro.

La Chiesa dell'Assunta al Campo sorge nei pressi di Sant'Andrea Marina, a Campo, vicino al torrente Salubro.

Riportata in antichi documenti col nome di San Martino ed in un secondo tempo col nome di S. Maria di Campo, è di difficile datazione, ma dovrebbe risalire al periodo di espansione dei Basiliani, nel IX-X secolo.

Di certo rappresenta un classico esempio di chiesa rurale, che i basiliani costruivano nelle campagne per dare un supporto ai contadini.

SANT'ANDREA APOSTOLO DELLO IONIO (CZ) CHIESA DI CAMPO- Restauro –	**PROGRAMMAZIONE REGIONALE UNITARIA 2007–2013** POR CALABRIA *FESR 2007*-2013 – LINEA DI INTERVENTO 5.2.1.1 – DGR N. 14515 DEL 21/10/2013

		
Vista generale del contesto ambientale	Vista aerea	Vista panoramica dal torrente Salubro

		
Vista dei luoghi interessati dall'intervento	Prospetto principale	Prospetto laterale

REGIONE CALABRIA

DIPARTIMENTO PROGRAMMAZIONE NAZIONALE E COMUNITARIA

UNIONE EUROPEA

MINISTERO DEI BENI E DELLE ATTIVITA' CULTURALI E DEL TURISMO

Direzione Regionale per i Beni Culturali e Paesaggistici della Calabria

REPUBBLICA ITALIANA

GIONE CALABRIA

SCAVO DI PULIZIA
DEL CANALE DI SCOLO
PER L'ALLONTANAMENTO
DELLE ACQUE SINO AL FIUME

CANALE DI SCOLO

RESTAURO DEGLI AFFRESCHI

REALIZZAZIONE DELL'ILLUMINAZIONE
INTERNA

ACCIOTTOLATO
ESISTENTE

AIUOLA

POSA IN OPERA DO
GRIGLIE PER LA RACCOLTA DELLE ACQUE

AREA SCAVO ARCHEOLOGICO

REALIZZAZIONE
DELL'ILLUMINAZIONE
ESTERNA

REALIZZAZIONE PAVIMENTAZIONE
IN PIETRA

REALIZZAZIONE DEL
CANALE DI RACCOLTA
ED ALLONTANAMENTO
DELLE ACQUE

PAVIMENTAZIONE
STRADALE

TUBO PER LA
RACCOLTA
DELLE ACQUE

LETTO IN CLS

Scala 1:100

PUNTO ALLACCIO
ENEL

RETE INTERRATA PER
L'ALLACCIO DELL'ILLUMINAZIONE
ESTERNA E DELLA VIDEO SORVEGLIANZA
ALLA RETE ENEL

CISTERNA

REALIZZAZIONE DELL'ILLUMINAZIONE
DEL PORTICO

INTEGRAZIONE DELLA
VIDEO SORVEGLIANZA
AL FARO DI ILLUMINAZIONE
ESTERNA

AREA SCAVO ARCHEOLOGICO
- SINO ALLA PROFONDITA' DI MT 1.20 CON MEZZO MECCANICO
- SUCCESSIVAMENTE SCAVO ARCHEOLOGICO

POSA IN OPERA DO
GRIGLIE PER LA RACCOLTA DELLE ACQUE

REALIZZAZIONE
MURO IN PIETRAME
A CONTENIMENTO
DEGLI SCAVI

GRIGLIA RACCOLTA
ACQUE ESISTENTE

REALIZZAZIONE
MURO IN PIETRAME
A CONTENIMENTO
DEGLI SCAVI


FOSSO

POSA IN OPERA DI
GRIGLIE PER LA RACCOLTA DELLE ACQUE

SCARICO ACQUE
FINO AL FIUME

N

RILIEVO SITUAZIONE ATTUALE - Sezione orizzontale
PIANTA PIANO TERRA

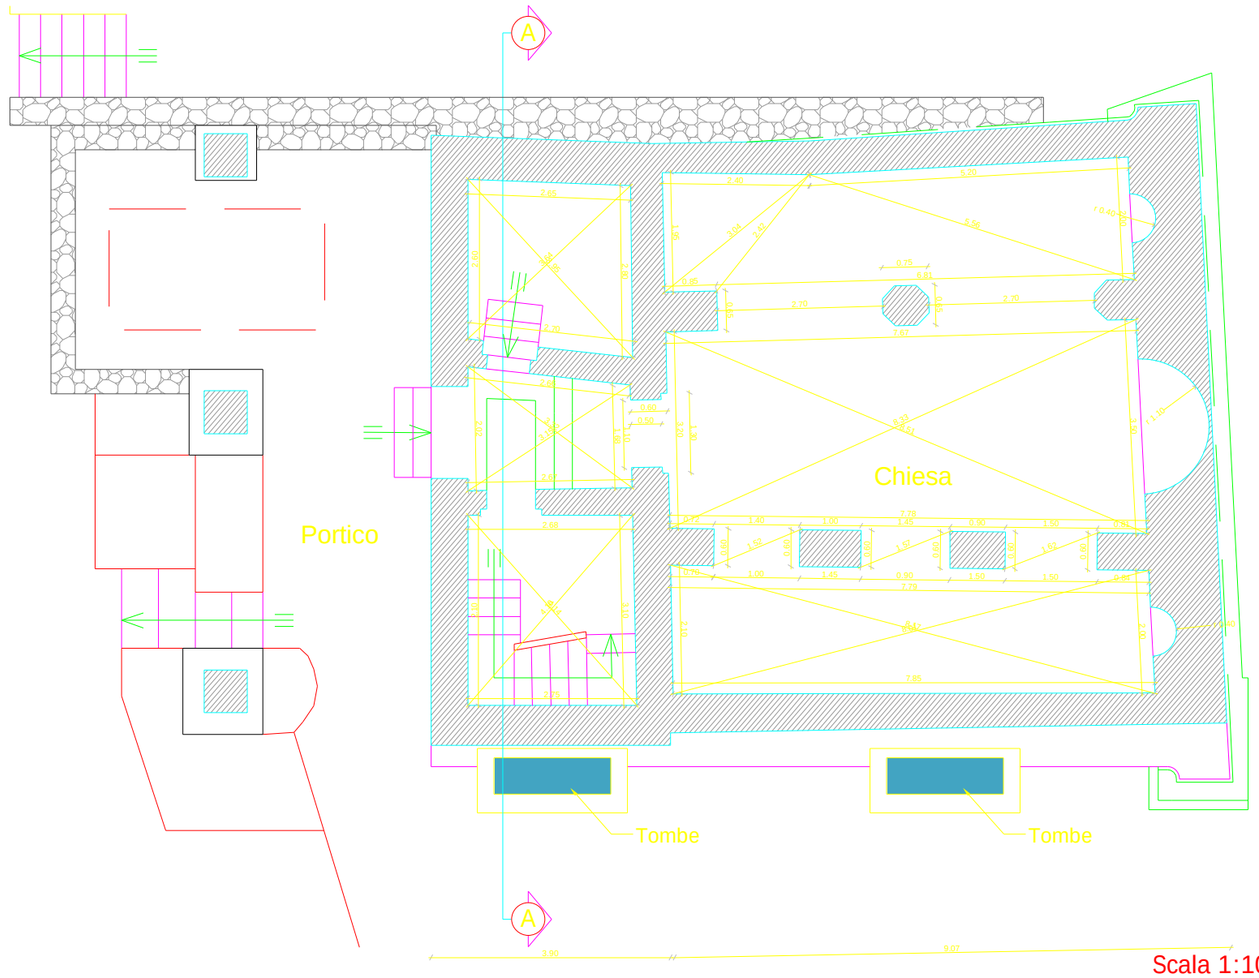

Scala 1:100

REGIONE CALABRIA
DIPARTIMENTO PROGRAMMAZIONE NAZIONALE E COMUNITARIA


REGIONE CALABRIA

UNIONE EUROPEA

MINISTERO DEI BENI E DELLE ATTIVITA' CULTURALI E DEL TURISMO
Direzione Regionale per i Beni Culturali e Paesaggistici della Calabria

REPUBBLICA ITALIANA

RILIEVO SITUAZIONE ATTUALE - Sezione orizzontale
PIANTA PIANO PRIMO

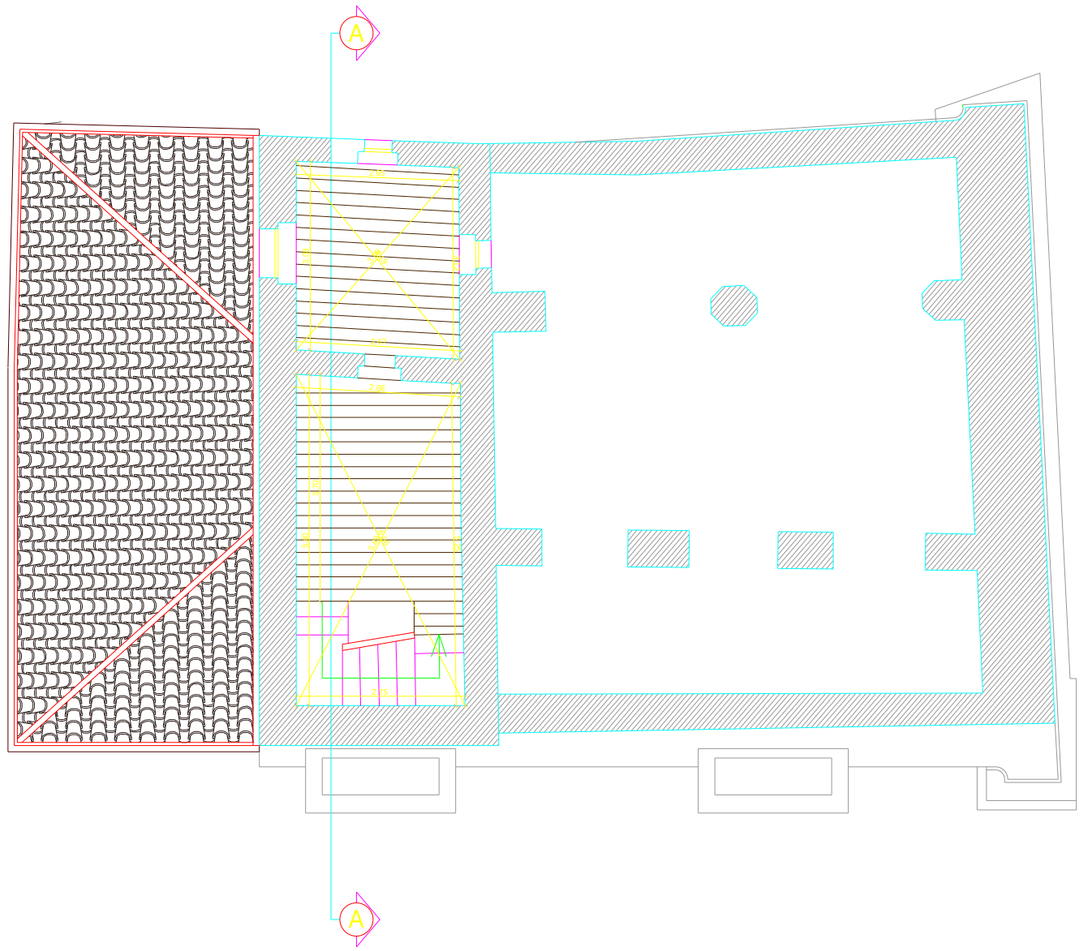

Scala 1:100

REGIONE CALABRIA


REGIONE CALABRIA
DIPARTIMENTO PROGRAMMAZIONE NAZIONALE E COMUNITARIA

UNIONE EUROPEA

MINISTERO DEI BENI E DELLE ATTIVITA' CULTURALI E DEL TURISMO
Direzione Regionale per i Beni Culturali e Paesaggistici della Calabria


REPUBBLICA ITALIANA

RILIEVO SITUAZIONE ATTUALE - Sezione verticale
SEZIONE A-A

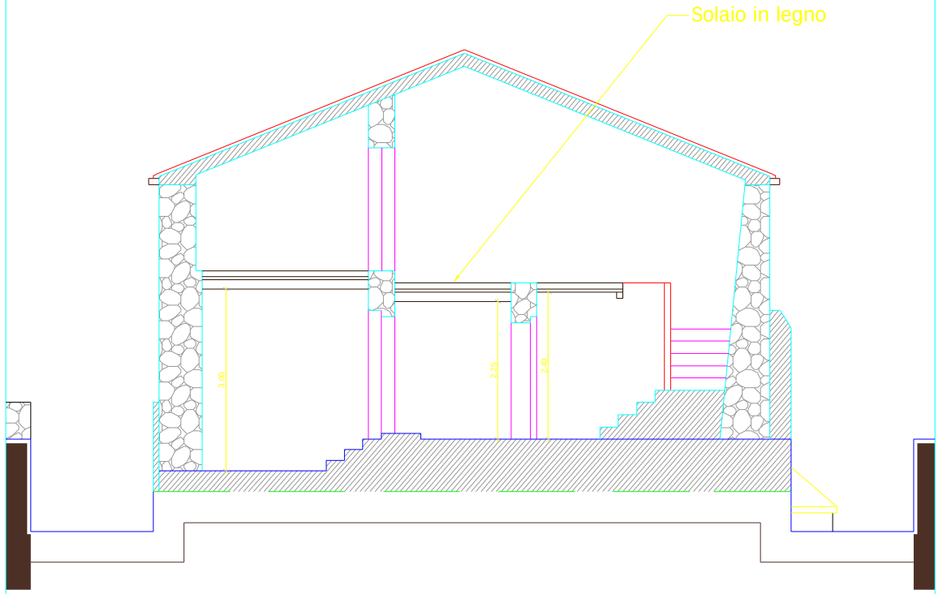


Scala 1:100

RILIEVO SITUAZIONE ATTUALE - Sezione verticale
PROSPETTO FRONTALE

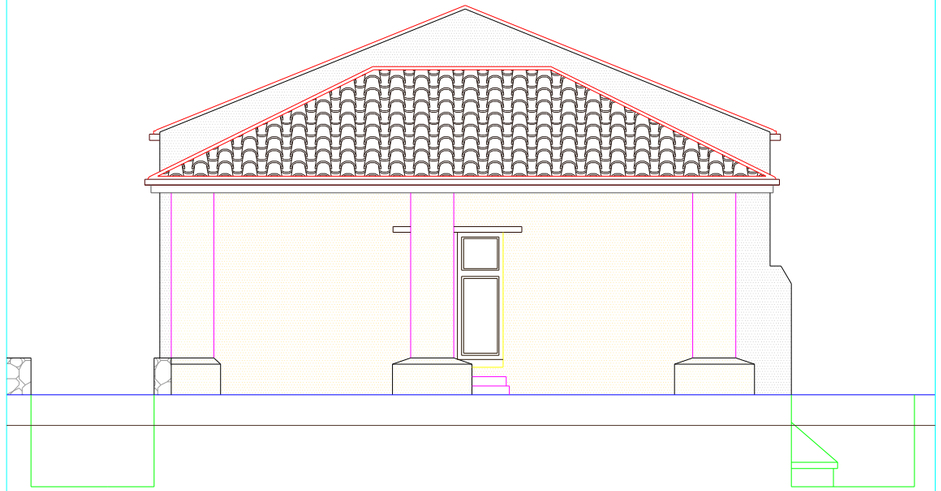

Scala 1:100

RILIEVO SITUAZIONE ATTUALE - Sezione verticale
PROSPETTO LATERALE

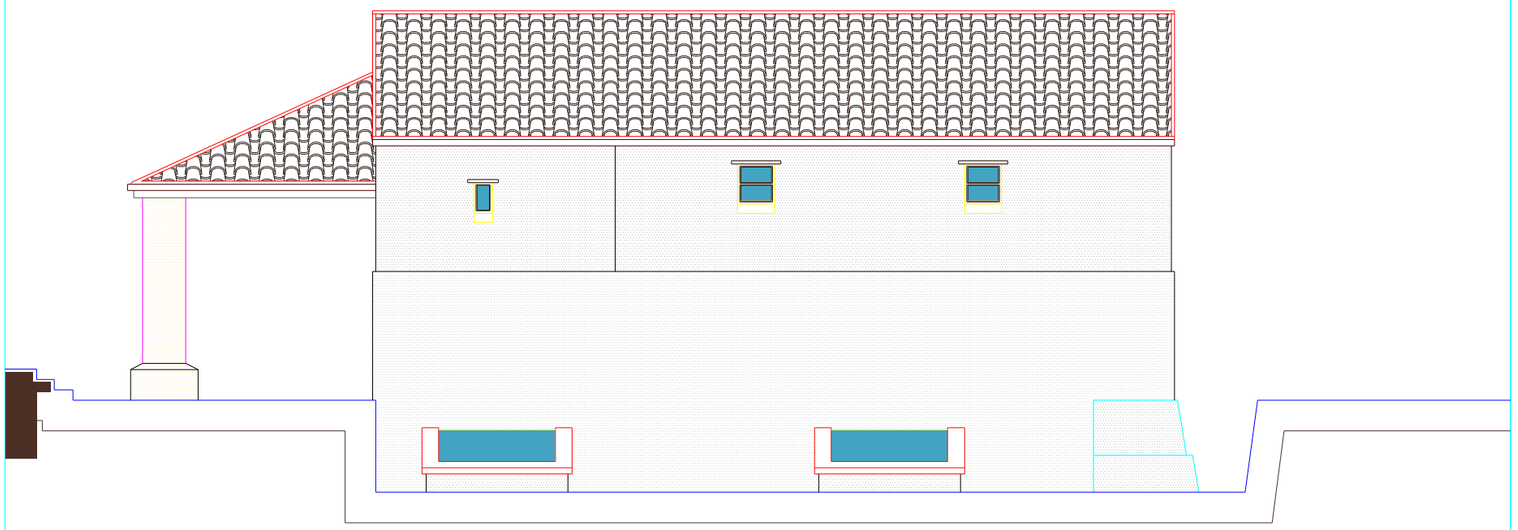

Scala 1:100