Ministero per i Beni e le Attività Culturali
Direzione Regionale
per i Beni Culturali e Paesaggistici della Calabria
Soprintendenza per i Beni Archeologici della Calabria

Regione Calabria
Dipartimento 12 -Turismo e Beni Culturali-

Accordo di Programma Quadro (APQ)
"Beni e attività culturali per il territorio della Regione Calabria"



CAPOCOLONNA (KR)

Ampliamento delle conoscenze della realtà archeologica di Capocolonna e messa in sicurezza delle strutture archeologiche riportate in luce

Codice APQ	SPA 2 - 4	Finanziamento	Fondo Aree Sottoutilizzate (F.A.S.) - Delibera CIPE n. 84/2000

PROGETTO DEFINITIVO

ELABORATO N.	TITOLO ELABORATO :	SCALA:
P.1c	Capo C) Edificio da ristrutturare *PROGETTO* Piante - Sezioni - Prospetto	1:100


REDAZIONE		VISTI E PARERI	FIRMA E SIGLE
Ufficio di progettazione interno		Perizia di spesa N. del Approvata con Decreto N. del	I PROGETTISTI
Responsabile del procedimento	dott.ssa Simonetta BONOMI		
Progettazione	Dott.ssa Maria Grazia AISA Arch. Vincenzo AMMENDOLIA Arch. Elisabetta DOMINIANNI		
Consulenze e collaborazioni esterne			
Consulenza tecnica	Ing. Angelo Gerardo MAIORINO Ing. Salvatore TALARICO Arch. Fortunato M. CRUGLIANO		IL DIRETTORE REGIONALE *Francesco PROSPERETTI*

INDIVIDUAZIONE DEGLI INTERVENTI


1. **- Rimozione di tutte le superfetazioni assommatesi nel tempo, per adeguare l'edificio ad un nuovo stato distributivo più prossimo a quello originario dell'edificio.**
2. **- Interventi di rinforzo dei cantonali in muratura, tramite tessuti e corde in A-FRP.** *(Vedi particolari)*
3. **- Rifacimento delle piattabande dei vani finestra e balcone.**
4. **- Consolidamento di tutte le superfici voltate, realizzazione di nuovi pavimenti con massetto di c.a. e messa in opera di pavimentazioni in cotto artigianale** *(Vedi particolari)*.
5. **- Rifacimento di tutti gli intonaci esterni ed interni.**
6. **- Nuovi infissi in legno per le aperture esterne ed interne.**
7. **- Realizzazione di una nuova copertura piana.**
8. **- Realizzazione di nuovi impianti (idrico-sanitario, elettrico, climatizzazione ed antintrusione).**
9. **- Recupero e restauro della scala esterna di accesso.**

0.00 1.00 2.00 3.00 4.00 5.00 6.00 7.00 8.00 9.00 10.00 metri


Scala 1/100

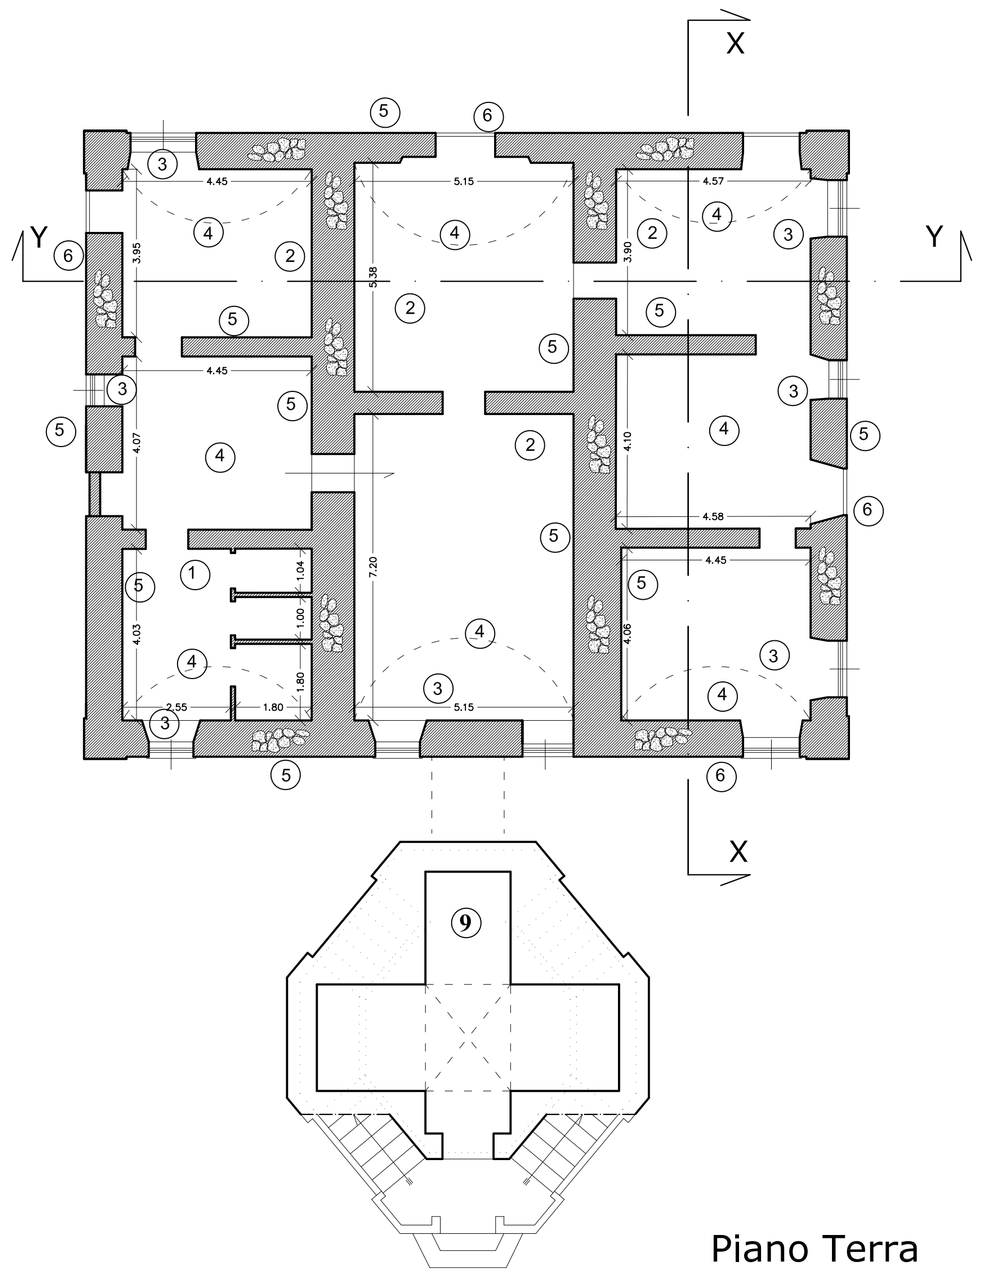


Piano Terra

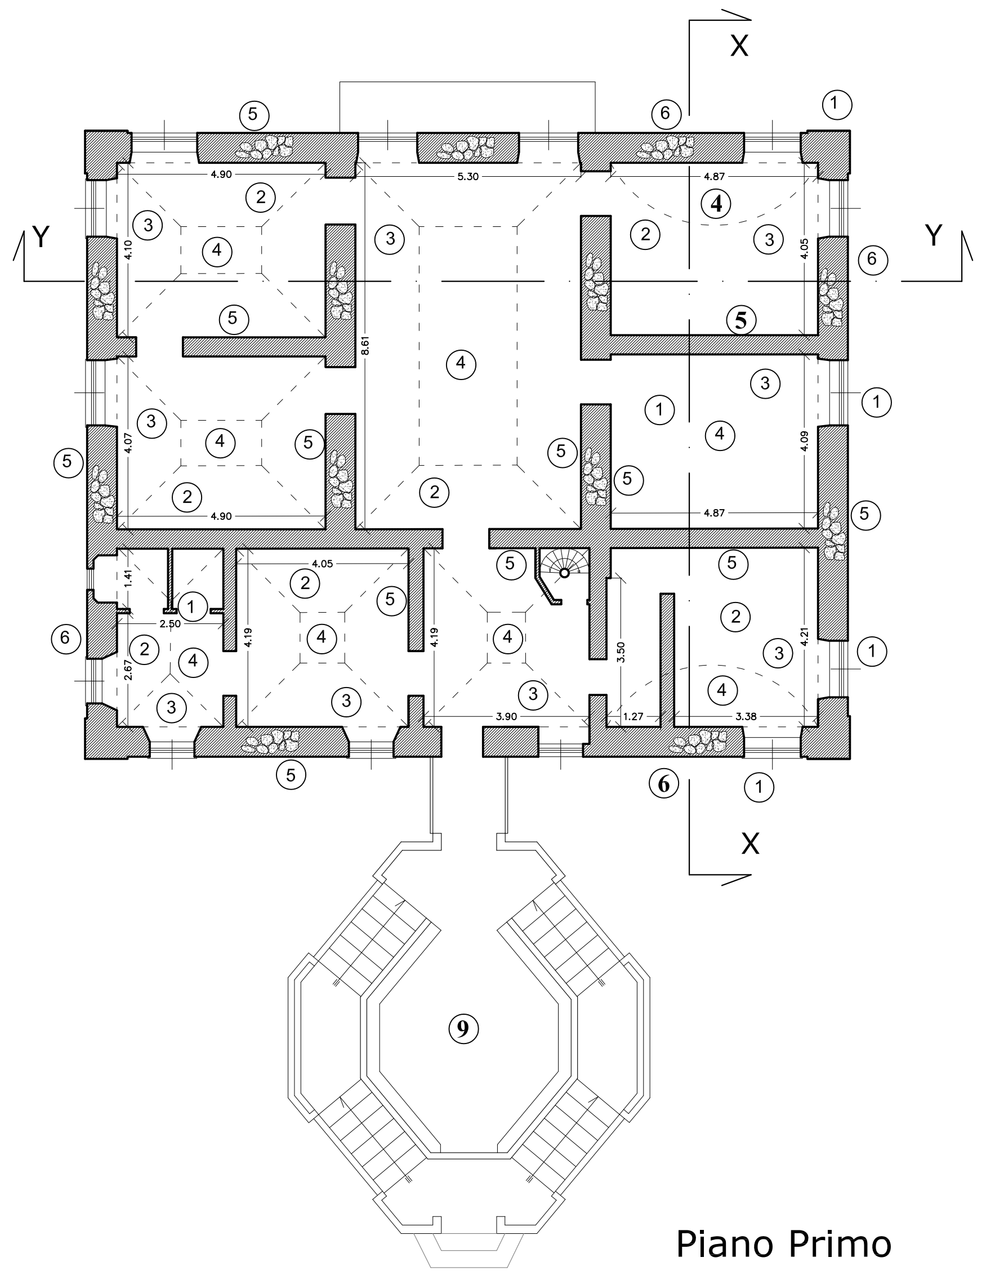


Piano Primo

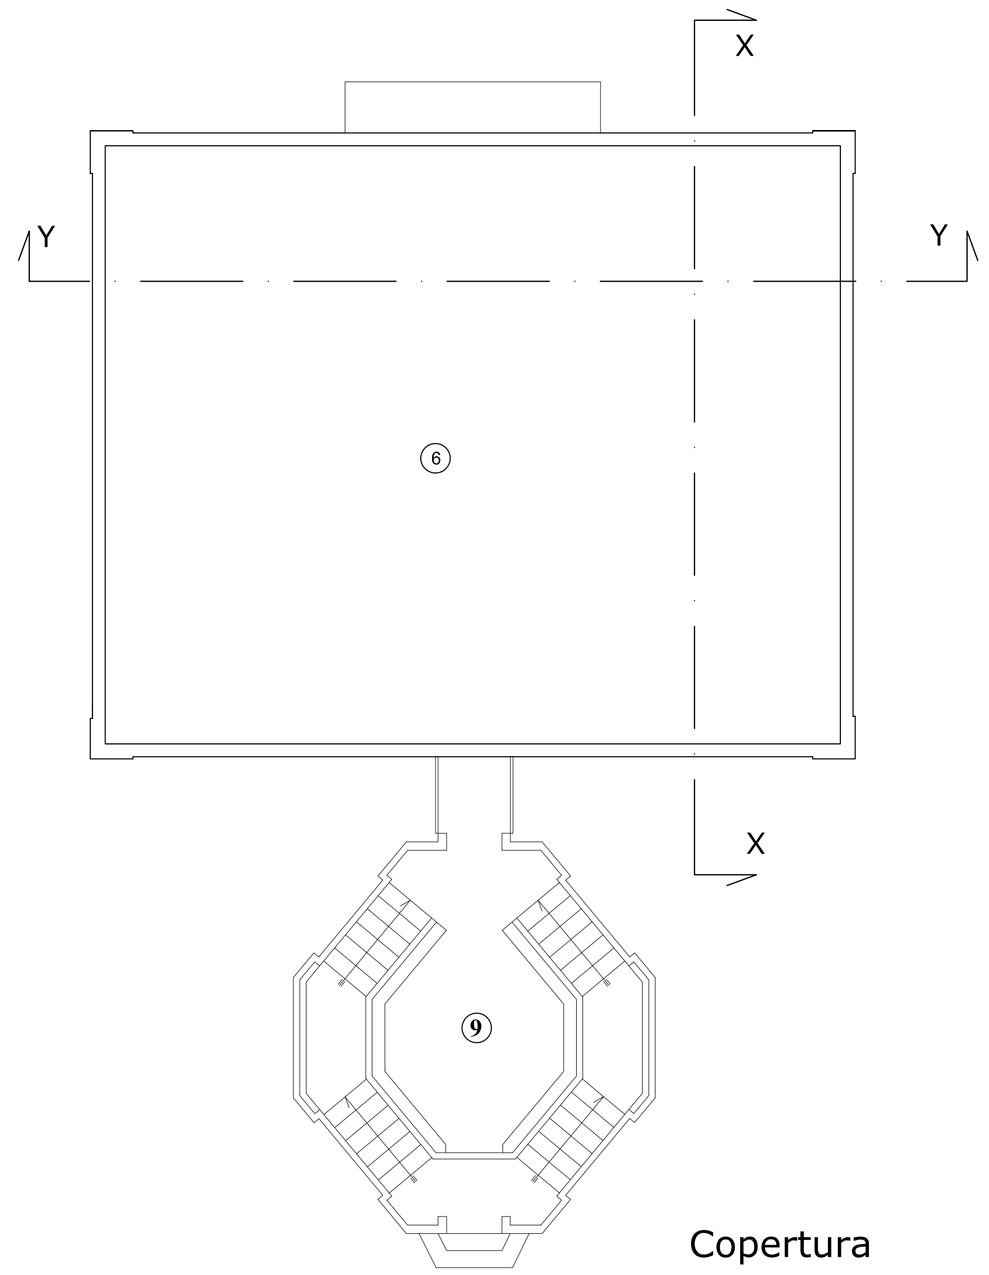

Copertura

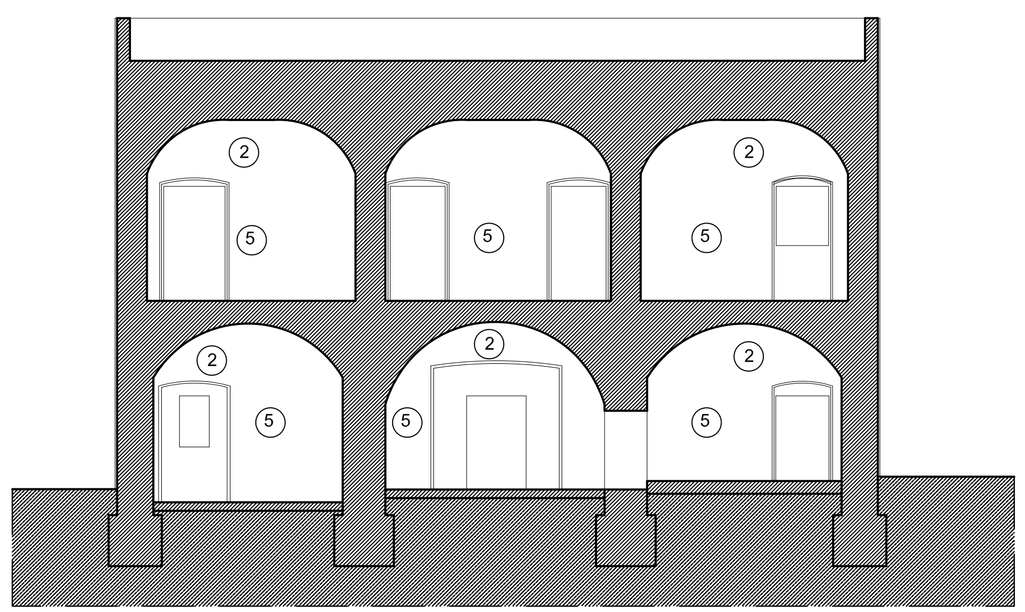

Sezione Y-Y

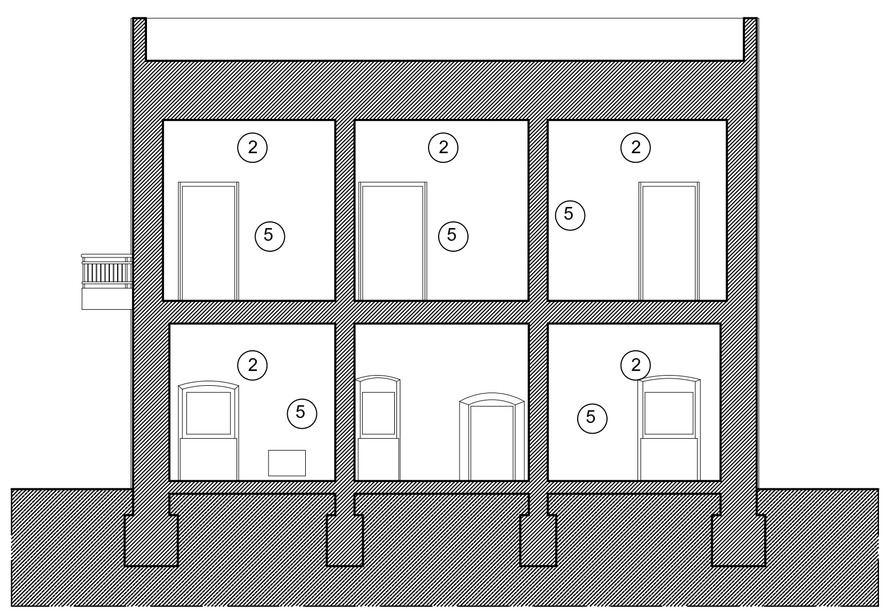

Sezione X-X



Prospetto Fronte Mare