

PROSPETTO SUD -EST

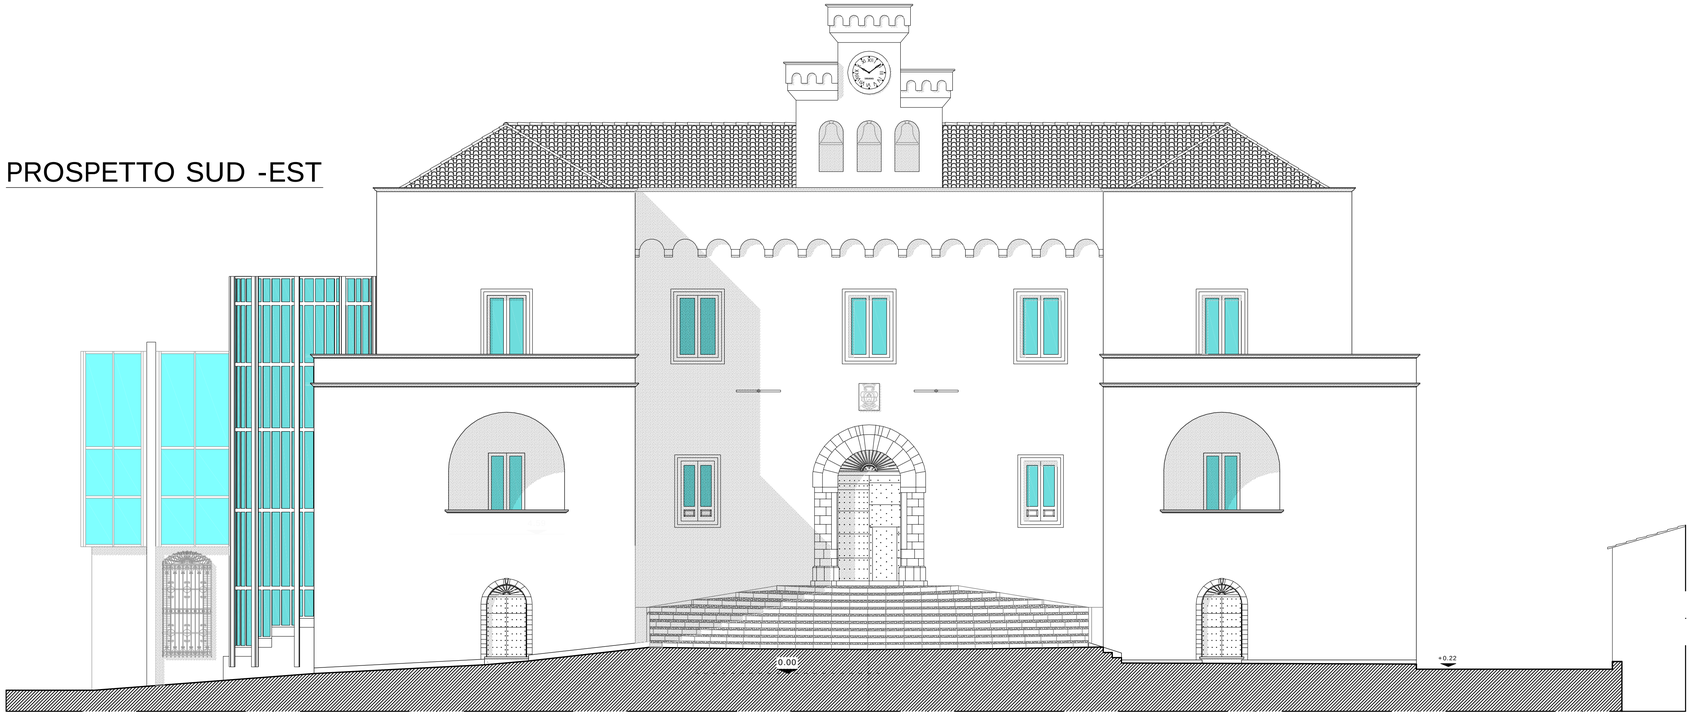

PROSPETTO NORD-OVEST

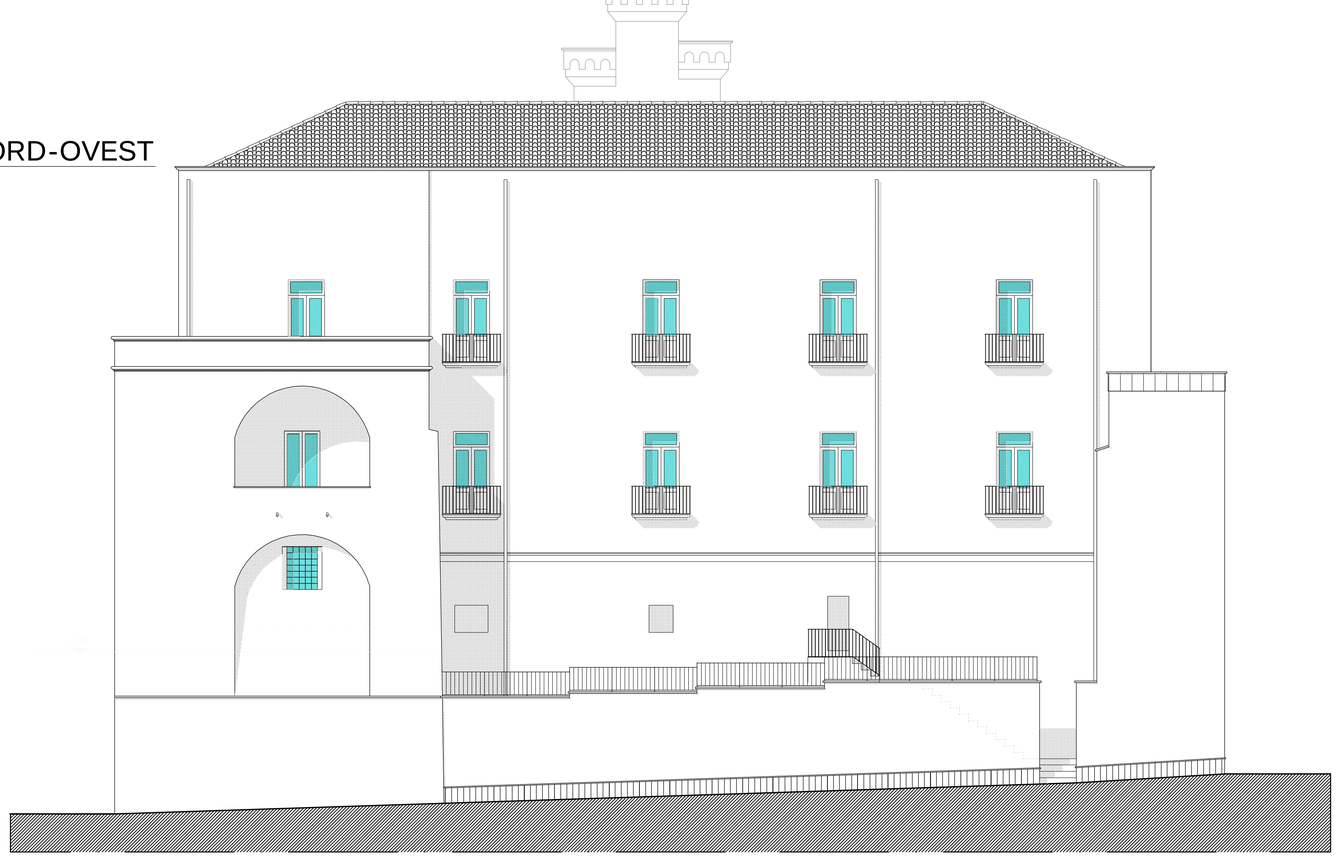

Ministero dei beni e delle attività culturali e del turismo
Direzione Regionale per i Beni Culturali e Paesaggistici della Calabria
Soprintendenza per i Beni Architettonici e Paesaggistici

Comune di Rende

Regione Calabria
Dipartimento 12 -Turismo e Beni Culturali-

Accordo di Programma Quadro (APQ)
"Beni e attività culturali per il territorio della Regione Calabria"



RENDE (CS): Castello Normanno Svevo
Restauro conservativo e interventi di adeguamento e di rifunzionalizzazione per destinazione culturale di parte del complesso monumentale

Codice APQ	SC.20	Finanziamento	**APQ Beni e attività culturali della Calabria 2° Atto integrativo**

PROGETTO DEFINITIVO

ELABORATO N.	TITOLO ELABORATO :	SCALA:
P. 7	**Prospetti Sud-Est, Nord-Ovest**	**1:100**

REDAZIONE		VISTI E PARERI	FIRMA E SIGLE
Ufficio di progettazione interno		Perizia di spesa N. del Approvata con Decreto N. del	**I PROGETTISTI**
Responsabile del procedimento	arch. Francesco PROSPERETTI		
Progettazione	arch. Luciano GARELLA rest. Giancarlo DEL SOLE		
Coordinatore della sicurezza in fase di progettazione	dott. Giovanni PICCOLO		
Consulenze e collaborazioni esterne			
Consulenza tecnica	ing. Angelo Gerardo MAIORINO arch. Raffaele MARTINELLI arch. Amelia ROCHIRA		**IL DIRETTORE REGIONALE** ***Francesco PROSPERETTI***