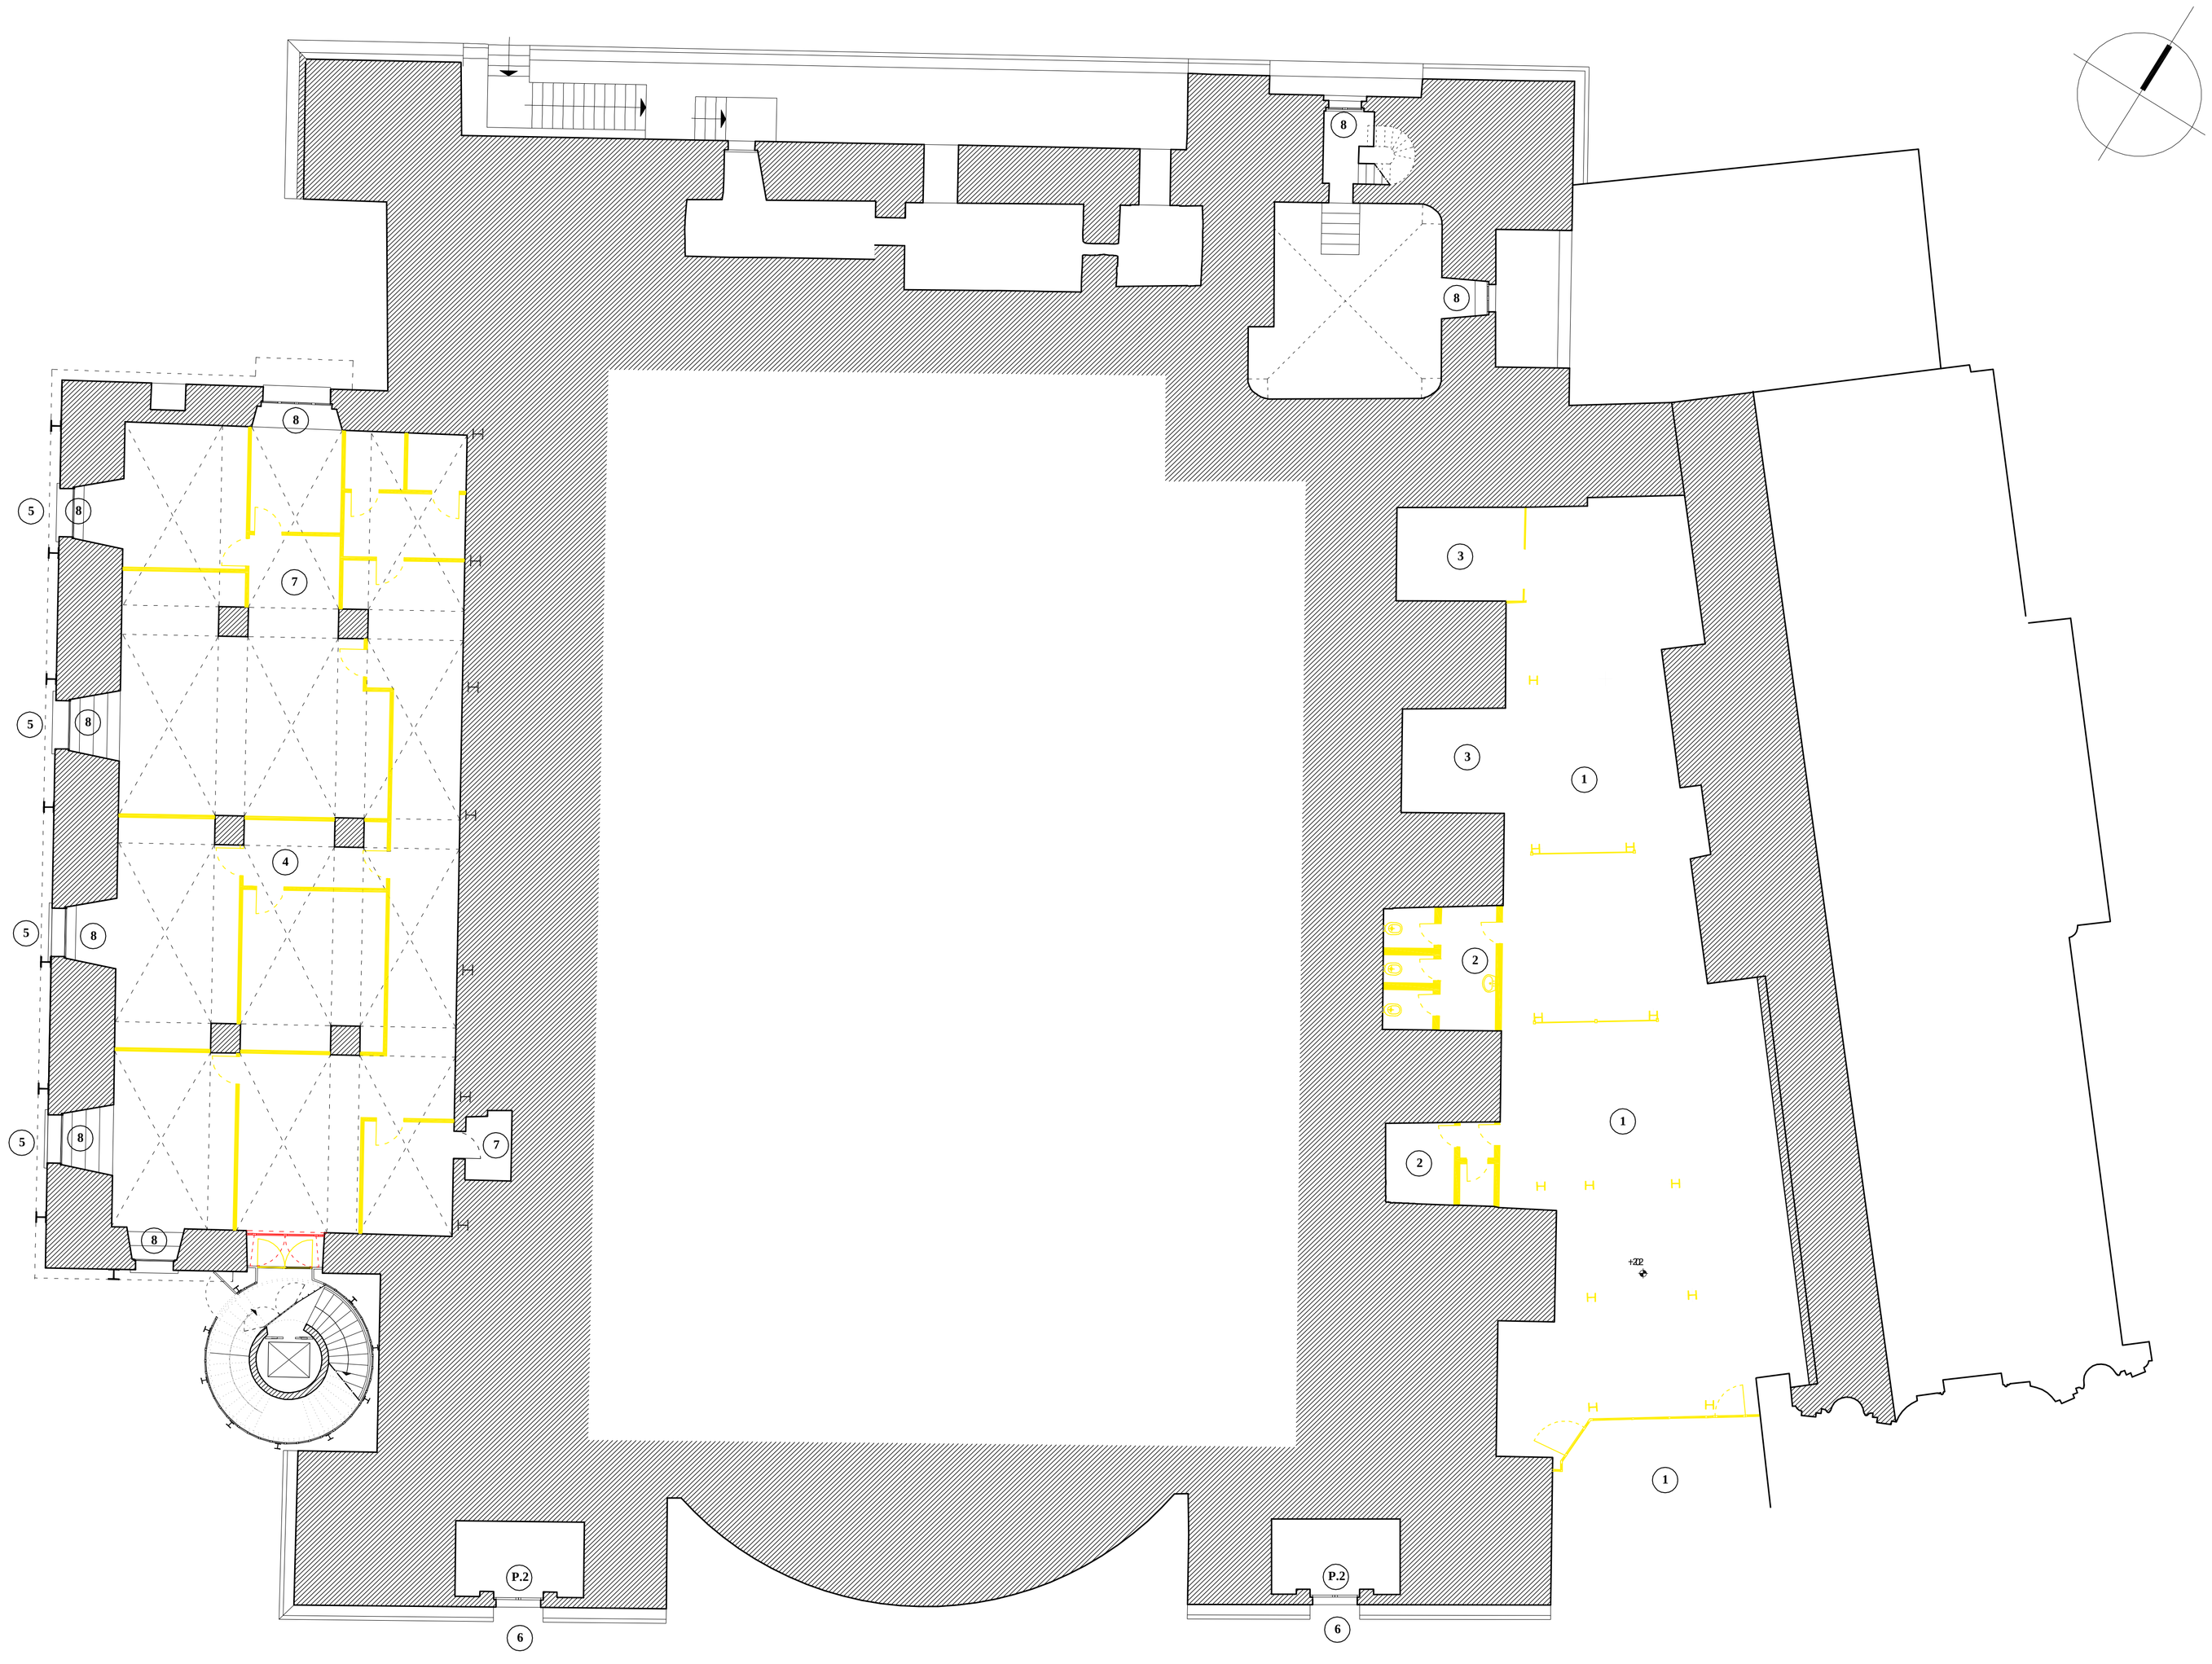


INTERVENTI:

Demolizioni

Nuove Costruzioni


1	Demolizione di struttura e rifacimento spazi esterni con rifacimento sottoservizi, massetto di fondazione e pavimentazione in acciottolato posato su massetto di allettamento, colore misto chiaro pezzatura 10/12 cm.
2	Demolizione di tramezzature e murature e rimozione servizi igienici e ripristino spazi;
3	Risanamento spazi aperti;
4	Demolizione tramezzature interne e servizi igienici. Spicconatura degli intonaci e successivo rifacimento, rimozione della pavimentazione e previa esecuzione di saggi, rifacimento del massetto di sottofondo con pavimentazione in spatolato con prodotti tixotropici a base di resine sintetiche bicomponenti;
5	Rimozione di ornie esistenti in mattoni pieni e loro sostituzione con masselli in pietra di San Lucido e trattamento delle grate in ferro;
6	Sostituzione di architravi in ferro ammalorate e ripristino con cuci e scuci della muratura;
7	Saggi;
8	Sostituzione infissi in legno di castagno o similare con vetrocamera (triplo vetro) basso emissivo, doppia sigillatura conforme alla normativa UNI 10593/1-2-4;
9	Rimozione parete vetrata, con sostituzione e arretramento a filo struttura dell'orditura ed infisso con triplo vetro camera;
10	Consolidamento cantonale, mediante realizzazione sul lato interno di paretina in c.a armata con rete elettrosaldata ancorata alla struttura esistente con perforazioni armate ;
11	Manutenzione straordinaria portone di accesso e trattamento grata in ferro superiore;
12	Rifacimento impermeabilizzazione e coibentazione con pavimentazione del terrazzo con Mattoni in ghiaia lavata in formato 40x40x3,5 ;
13	Manutenzione e/o sostituzione grate in ferro;
14	Rimozione rivestimenti, ornie porte e livellamento piano di calpestio;
15	Manutenzione copertura e discendenti;
16	Rimozione e rifacimento della copertura;
17	Rimozioni Infissi esistenti e opere di ripristino delle murature;
18	Intervento di miglioramento statico dei solai e delle murature in genere;
In.1	Infisso in massello di legno di castagno o similare, con vetrocamera (triplo vetro) basso emissivo, doppia sigillatura conforme alla normativa UNI 10593/1-2-4;
P.1	Grande riparazione di infisso in legno;
P.2	Sostituzione di porta in legno massello di castagno o similare;
P.3	Installazione di maniglione antipanico agli infissi esistenti;
Pi.1	Manutenzione porte interne mediante operazioni di sverniciatura, sostituzione della parti deteriorate e della ferramenta e successiva verniciatura;
Ra	Realizzazione e messa in opera di rampa per il superamento delle barriere architettoniche in legno massello di castagno o similare;
T n	Demolizione della pavimentazione e del massetto di sottofondo sui terrazzi e rifacimento del massetto in malta di cemento tipo 32.5 dosato a 300 kg per 1,00 m³ di sabbia e pavimento in pietra di San Lucido di forma rettangolare 15x30 cm a spigoli vivi e lavorata sulla faccia a vista a bocciarda grossa.

Ministero dei beni e delle attività culturali e del turismo
Direzione Regionale per i Beni Culturali e Paesaggistici della Calabria
Soprintendenza per i Beni Architettonici e Paesaggistici

Comune di Rende

Regione Calabria
Dipartimento 12 -Turismo e Beni Culturali-

Accordo di Programma Quadro (APQ)
"Beni e attività culturali per il territorio della Regione Calabria"

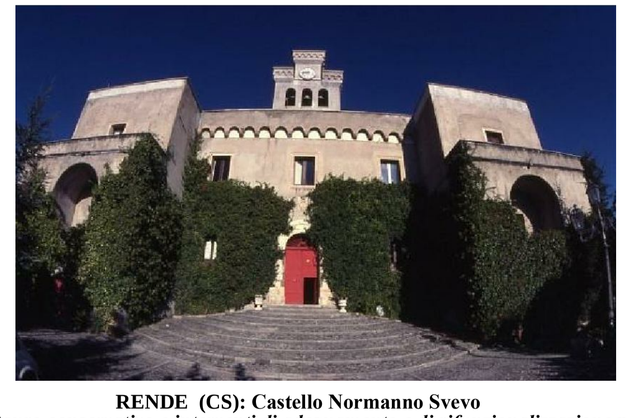

RENDE (CS): Castello Normanno Svevo
Restauro conservativo e interventi di adeguamento e di rifunzionalizzazione per destinazione culturale di parte del complesso monumentale

Codice APQ	SC.20	Finanziamento	**APQ Beni e attività culturali della Calabria 2° Atto integrativo**

PROGETTO DEFINITIVO

ELABORATO N.	TITOLO ELABORATO :	SCALA:
Int. 1	**Demolizioni ed interventi al Livello Primo**	**1:100**

REDAZIONE		VISTI E PARERI	FIRMA E SIGLE
Ufficio di progettazione interno		Perizia di spesa N. del Approvata con Decreto N. del	**I PROGETTISTI**
Responsabile del procedimento	arch. Francesco PROSPERETTI		
Progettazione	arch. Luciano GARELLA rest. Giancarlo DEL SOLE		
Coordinatore della sicurezza in fase di progettazione	dott. Giovanni PICCOLO		
Consulenze e collaborazioni esterne			
Consulenza tecnica	ing. Angelo Gerardo MAIORINO arch. Raffaele MARTINELLI arch. Amelia ROCHIRA		**IL DIRETTORE REGIONALE** ***Francesco PROSPERETTI***