Ministero dei Beni e le Attività Culturali e del Turismo

Direzione Regionale per i Beni Culturali e Paesaggistici della Calabria
SOPRINTENDENZA PER I BENI ARCHEOLOGICI DELLA CALABRIA

PARCO ARCHEOLOGICO DI TAUREANA
COMPLETAMENTO

POR Calabria 2007/13 - Obiettivo Operativo 5.2.1 - D.G.R. n.14515/21.10.2013 -



Il Direttore Regionale *Arch. Francesco Prosperetti*	
Il RUP *Dott. ssa Simonetta Bonomi*	

Il Progettista *Arch. Angela Canale*	**Il Coord. della Sicurezza in fase di Progettazione**	**Collab. scientifico alla Progettazione** *Dott.ssa Rossella Agostino*

Il Direttore dei Lavori *Arch. Angela Canale*	**Il Coordinatore della Sicurezza in fase di Esecuzione**	**Collab. scientifico in Esecuzione** *Dott. Fabrizio Sudano*

ALLEGATO	*ELABORATO*	*TAVOLA*
10	**PARCHEGGIO**	**06**

LEGENDA


- ACCESSO PEDONALE E CARRABILE
- ACCESSO CARRABILE
- NUOVE TRANSENNE IN LEGNO DI CASTAGNO
- PAVIMENTAZIONE IN TERRA STABILIZZATA
- PAVIMENTAZIONE VERDE
- PAVIMENTAZIONE IN PIETRISCO
- SISTEMA DI ILLUMINAZIONE:
- *Pali esistenti*
- *Pali di progetto*




Vista area parcheggio e rampa

PIANTA
scala 1:200

Parcheggio per n.46 posti auto

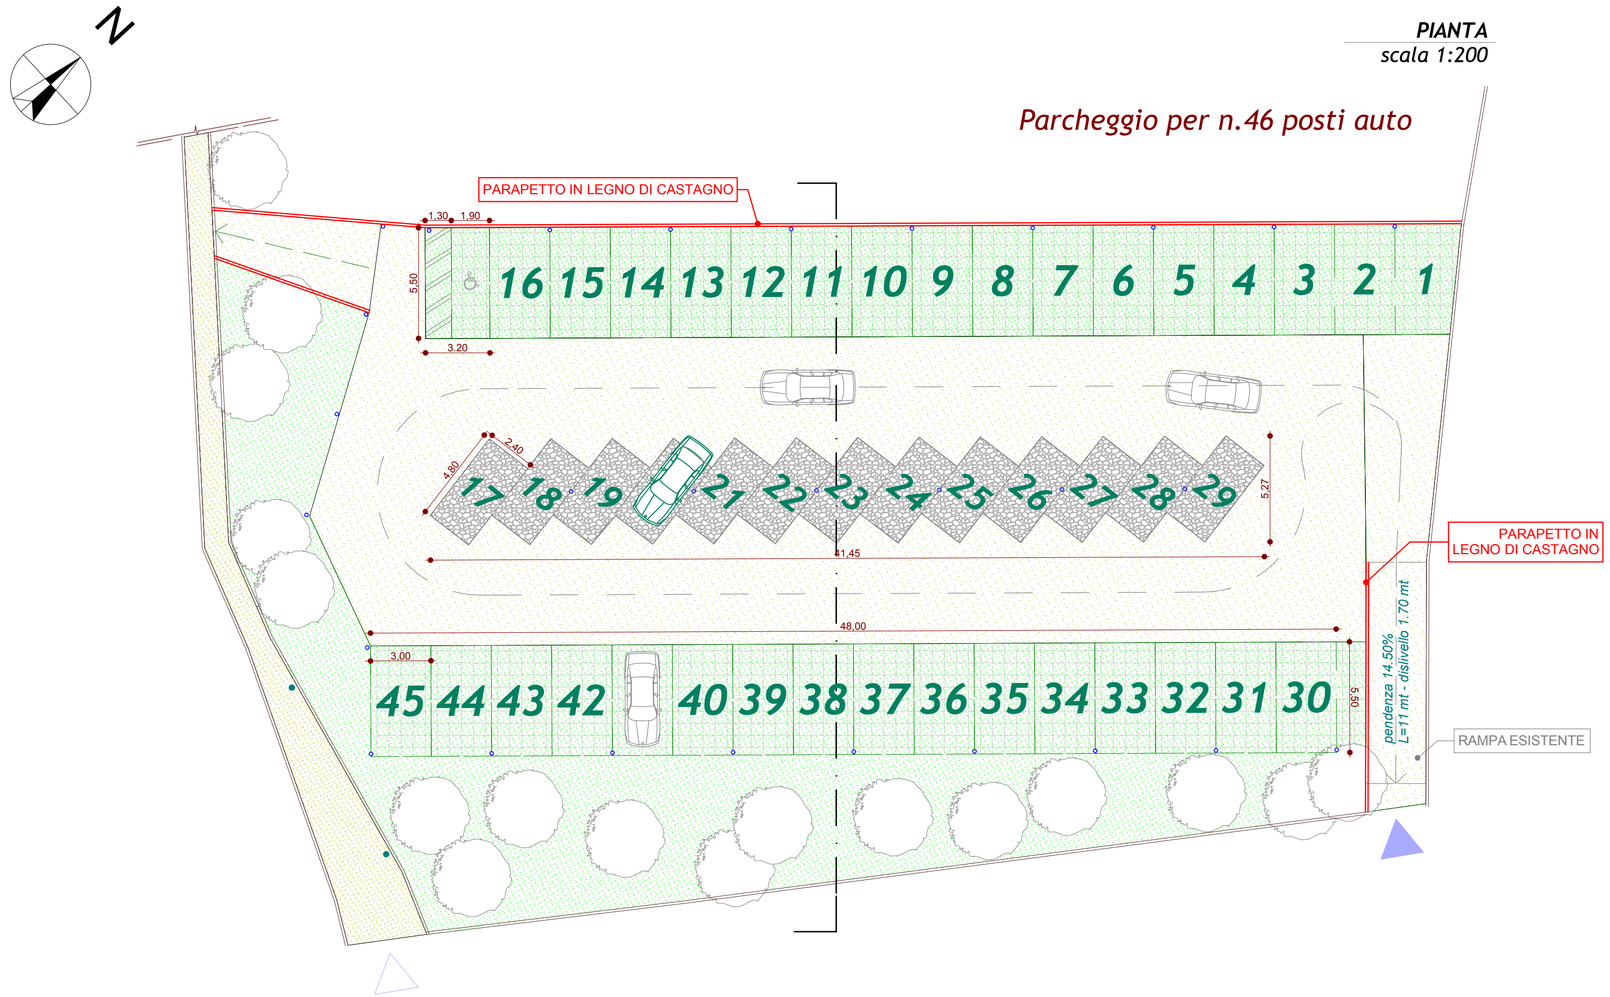

SEZIONE
scala 1:200

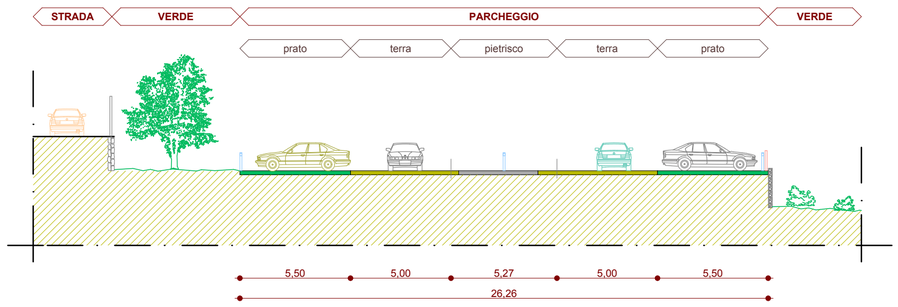

SISTEMA DI ILLUMINAZIONE



PAVIMENTAZIONE IN PIETRISCO



PAVIMENTAZIONE VERDE



PAVIMENTAZIONE IN TERRA STABILIZZ.

