Ministero dei Beni e le Attività Culturali e del Turismo

Direzione Regionale per i Beni Culturali e Paesaggistici della Calabria
SOPRINTENDENZA PER I BENI ARCHEOLOGICI DELLA CALABRIA

PARCO ARCHEOLOGICO DI TAUREANA
COMPLETAMENTO

POR Calabria 2007/13 - Obiettivo Operativo 5.2.1 - D.G.R. n.14515/21.10.2013 -




Il Direttore Regionale *Arch. Francesco Prosperetti*	
Il RUP *Dott. ssa Simonetta Bonomi*	

Il Progettista *Arch. Angela Canale*	**Il Coord. della Sicurezza in fase di Progettazione**	**Collab. scientifico alla Progettazione** *Dott.ssa Rossella Agostino*

Il Direttore dei Lavori *Arch. Angela Canale*	**Il Coordinatore della Sicurezza in fase di Esecuzione**	**Collab. scientifico alla D.L.** *Dott. Fabrizio Sudano*

ALLEGATO	*ELABORATO*	*TAVOLA*
11	**PERCORSO PEDONALE**	07

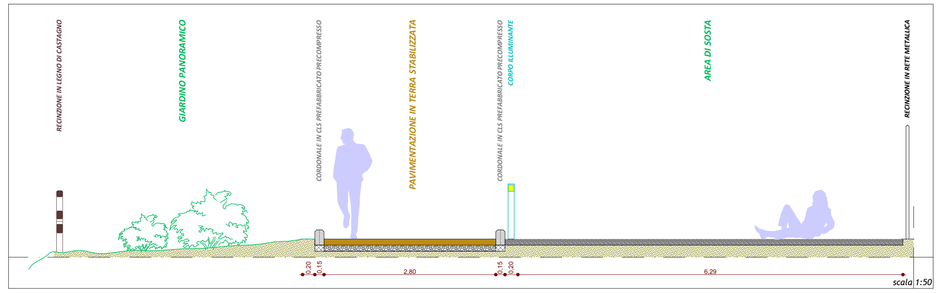

Sezione CC



Chiusura in legno di castagno

PLANIMETRIA PERCORSO PEDONALE
scala 1:500

PERCORSO PEDONALE IN TERRA STABILIZZATA POSATA SU PIETRISCO

PERCORSO PEDONALE IN TERRA STABILIZZATA POSATA SU TERRA COMPATTATA


TIPO 1

TIPO 2


cancello metallico




Chiusura in rete metallica

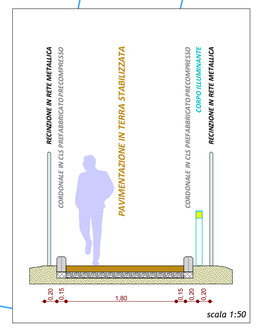


Sezione BB

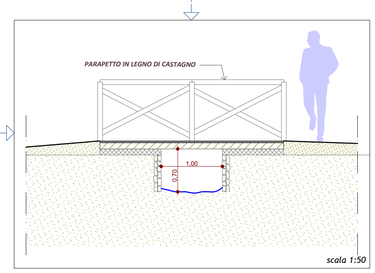


Passerella pedonale "tipo 2"

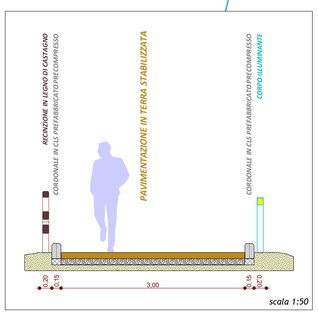


Sezione AA

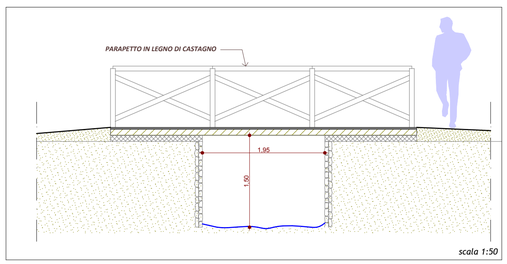


Passerella pedonale "tipo 1"

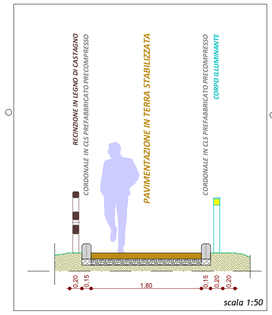


Sezione EE

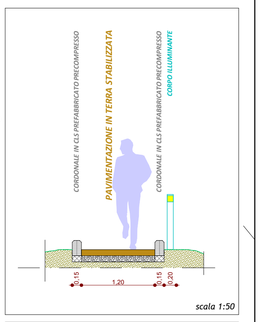


Sezione FF

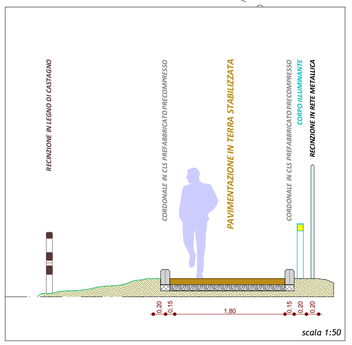


Sezione DD

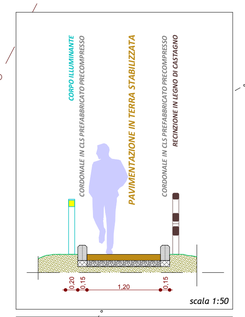

Sezione GG

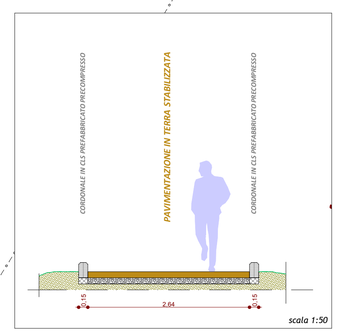

Sezione HH

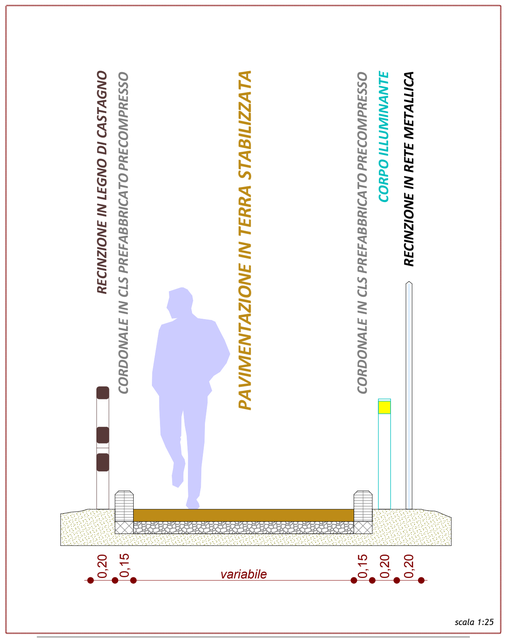

Sezione: schema tipo