Ministero dei Beni e le Attività Culturali e del Turismo

Direzione Regionale per i Beni Culturali e Paesaggistici della Calabria
SOPRINTENDENZA PER I BENI ARCHEOLOGICI DELLA CALABRIA

PARCO ARCHEOLOGICO DI TAUREANA
COMPLETAMENTO

POR Calabria 2007/13 - Obiettivo Operativo 5.2.1 - D.G.R. n.14515/21.10.2013 -



Il Direttore Regionale *Arch. Francesco Prosperetti*	
Il RUP *Dott. ssa Simonetta Bonomi*	


Il Progettista *Arch. Angela Canale*	**Il Coord. della Sicurezza in fase di Progettazione**	**Collab. scientifico alla Progettazione** *Dott.ssa Rossella Agostino*

Il Direttore dei Lavori *Arch. Angela Canale*	**Il Coordinatore della Sicurezza in fase di Esecuzione**	**Collab. scientifico alla D.L.** *Dott. Fabrizio Sudano*


ALLEGATO	*ELABORATO*	*TAVOLA*
12	**PARTICOLARI COSTRUTTIVI**	**08**

SISTEMI DI PAVIMENTAZIONE


PAVIMENTAZIONE TIPO P1
Localizzazione sul progetto: percorso pedonale

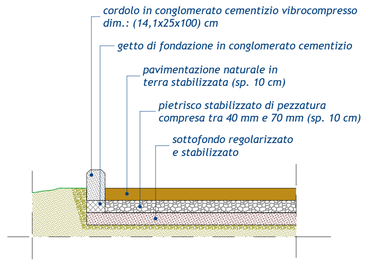


PAVIMENTAZIONE TIPO P2
Localizzazione sul progetto: percorso pedonale

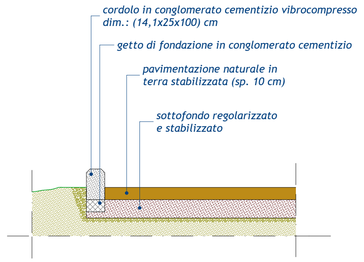


PAVIMENTAZIONE TIPO P3
Localizzazione sul progetto: parcheggio

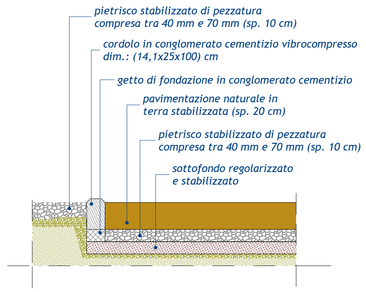

PAVIMENTAZIONE TIPO P4
Localizzazione sul progetto: parcheggio

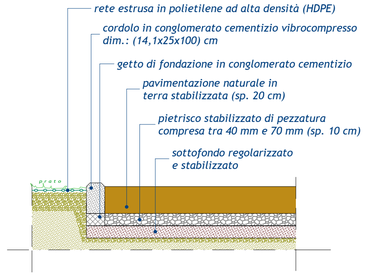

SISTEMA DI ILLUMINAZIONE

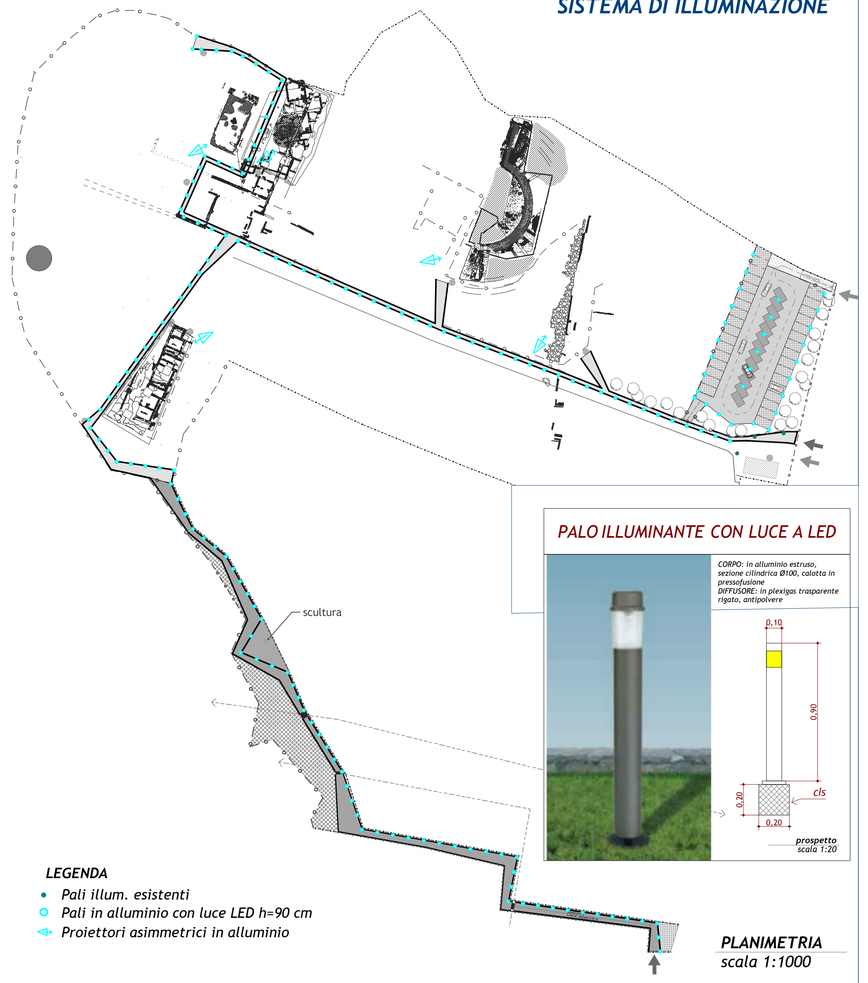

PALO ILLUMINANTE CON LUCE A LED

CORPO: in alluminio estruso, sezione cilindrica Ø100, calotta in pressofusione
DIFFUSORE: in plexigas trasparente rigato, antipolvere


prospetto
scala 1:20

LEGENDA
- *Pali illum. esistenti*
- *Pali in alluminio con luce LED h=90 cm*
- *Proiettori asimmetrici in alluminio*

PLANIMETRIA
scala 1:1000

STACCIONATAA CROCE DI SANT'ANDREA

PIANTA
scala 1:20

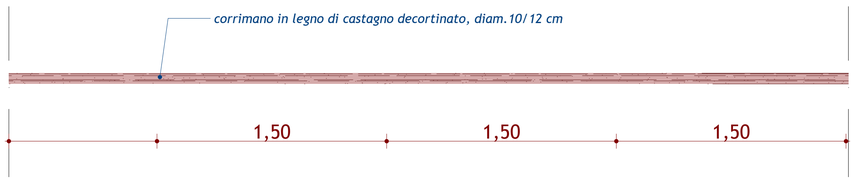


PROSPETTO
scala 1:20




PASSERELLA PEDONALE

SI RIMANDA AL PROGETTO ESECUTIVO CHE SARA' FORNITO DALLA DITTA ESECUTRICE DEI LAVORI, UNITAMENTE A TUTTA LA CERTIFICAZIONE

PASSERELLA PEDONALE "tipo 1"

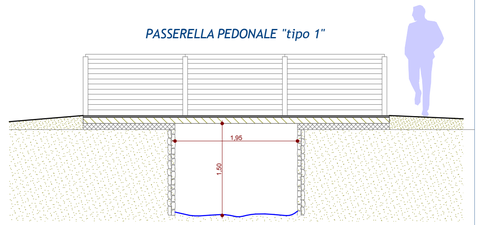

PROSPETTO
scala 1:50

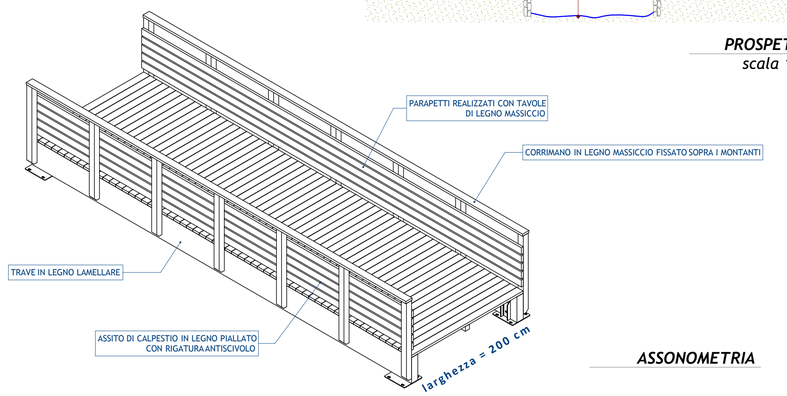

ASSONOMETRIA