



CITTA' DI LAMEZIA TERME
Provincia di Catanzaro



MINISTERO PER I BENI
E LE ATTIVITÀ CULTURALI

Ministero per i Beni e le Attività Culturali

Direzione Regionale per i Beni Culturali e Paesaggistici della Calabria
Soprintendenza per i Beni Archeologici della Calabria



POR CALABRIA FESR 2007-13 Obiettivo Operativo 5.2.1
Realizzazione di interventi di valorizzazione
e tutela dei beni culturali.
COMPLEMENTI

PROGETTO PRELIMINARE E DEFINITIVO:

**SCAVO, RESTAURO E VALORIZZAZIONE DEL
PARCO ARCHEOLOGICO DI TERINA**

PARTE DEL PROGETTO

C) RESTAURO

TITOLO ELABORATO

Elaborato grafico - drenaggio

N. ELABORATO

19

SCALA

DATA

gennaio
2013

IL RESPONSABILE DEL PROCEDIMENTO

dott.ssa Simonetta Bonomi

PROGETTISTI


Arch. Laura Abramo

Geom. Roberto Marciano'


Direttore Archeologo Roberto Spadea

Arch. cons. Carlo Scuderi


Studio delle pendenze del terreno e schema di progetto dell'intervento di drenaggio dell'area.

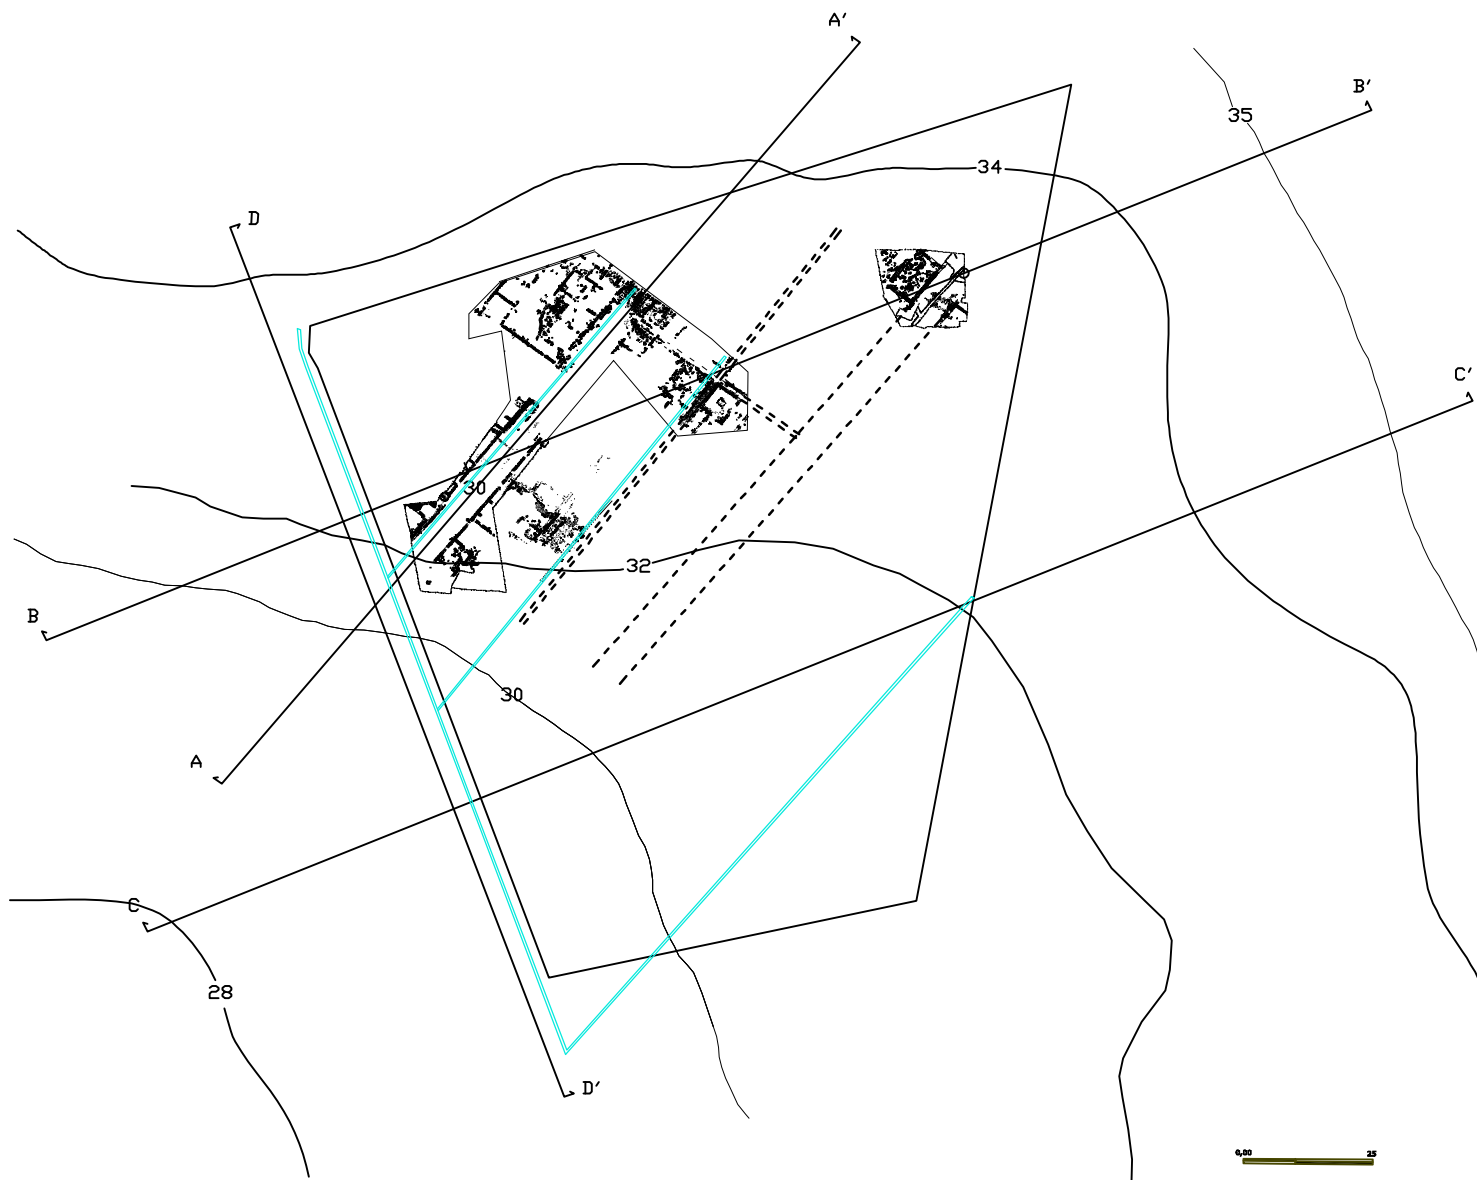


SEZIONE A-A'

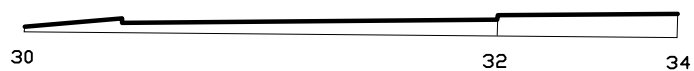


SEZIONE B-B'

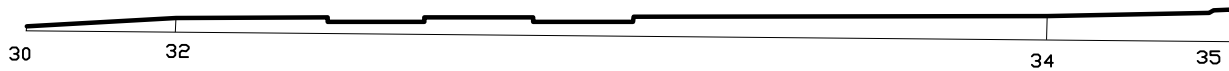

SEZIONE C-C'

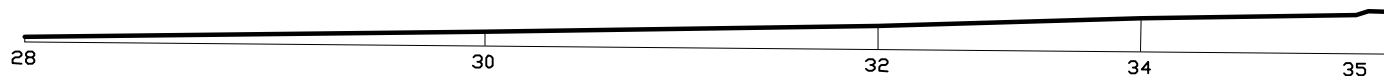

SEZIONE D-D'

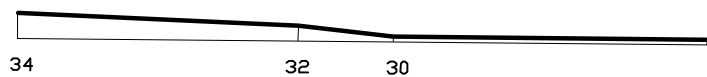

Il progettista
arch. cons. Carlo Scuderi