



Regione Calabria

REGIONE CALABRIA
DIPARTIMENTO PROGRAMMATICHE NAZIONALE E COMUNITARIA



MINISTERO DEI BENI DELLE ATTIVITA' CULTURALI E DEL TURISMO
Direzione Regionale per i Beni Culturali e Paesaggistici della Calabria



PROGRAMMAZIONE REGIONALE UNITARIA - POR- FESR 2007-2013-LINEA DI INTERVENTO 5.2.1.1- SADOLOTO (CZ) CHIESA SAN DOMENICO



PROSPETTO PRINCIPALE
Scala 1 : 100



Regione Calabria


REGIONE CALABRIA
DIPARTIMENTO PROGRAMMATICHE NAZIONALE E COMUNITARIA



MINISTERO DEI BENI DELLE ATTIVITA' CULTURALI E DEL TURISMO
Direzione Regionale per i Beni Culturali e Paesaggistici della Calabria



PROGRAMMAZIONE REGIONALE UNITARIA - POR- FESR 2007-2013-LINEA DI INTERVENTO 5.2.1.1- SADOLOTO (CZ) CHIESA SAN DOMENICO

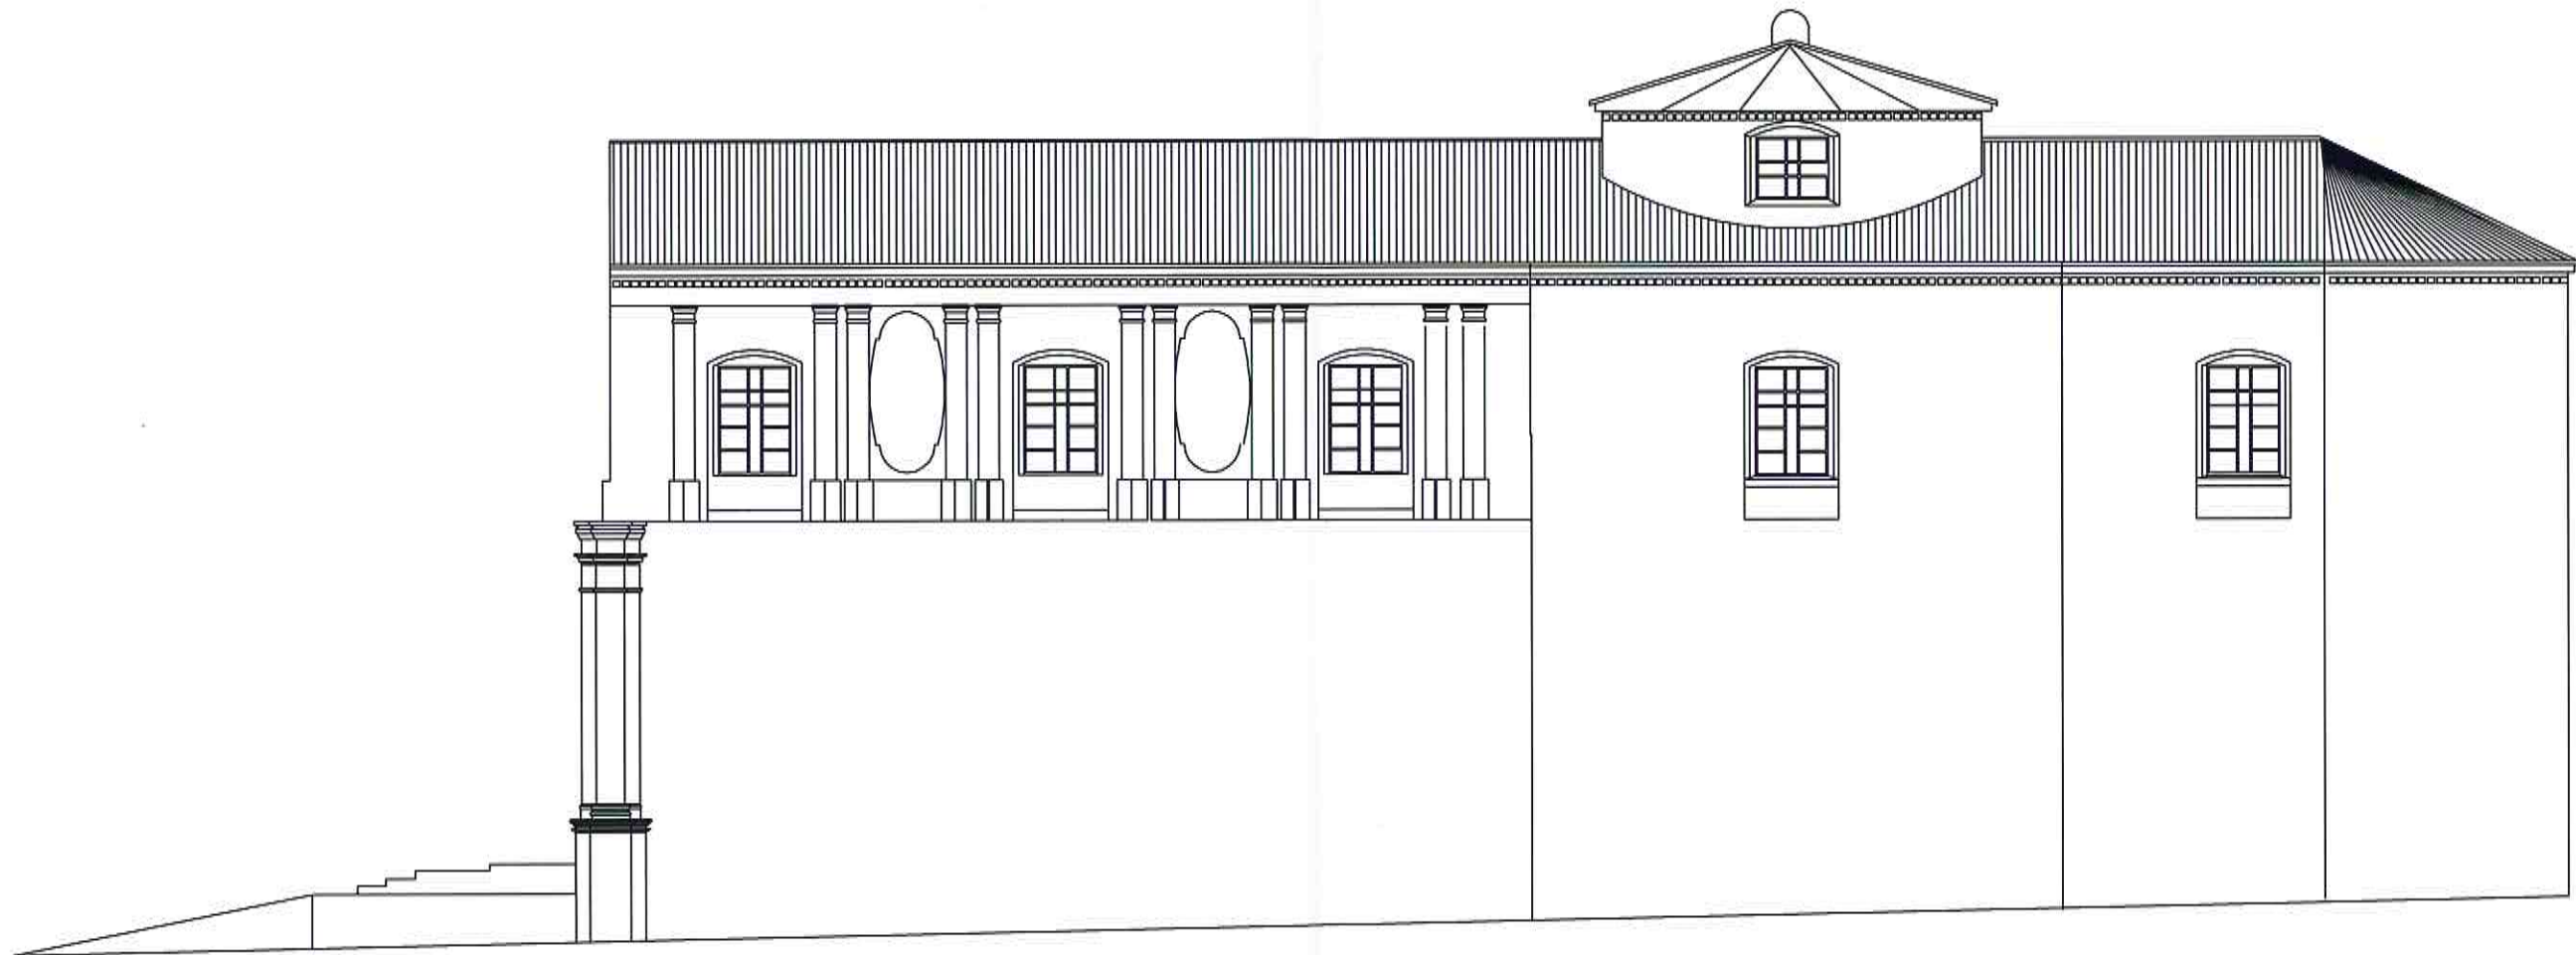

PROSPETTO LATERALE
Scala 1 : 100



Regione Calabria


REGIONE CALABRIA
DIPARTIMENTO PROGRAMMAZIONE NAZIONALE E COMUNITARIA



MINISTERO DEI BENI DELLE ATTIVITA' CULTURALI E DEL TURISMO
Direzione Regionale per i Beni Culturali e Paesaggistici della Calabria



PROGRAMMAZIONE REGIONALE UNITARIA - POR- FESR 2007-2013-LINEA DI INTERVENTO 5.2.1.1- SADOLOATO (CZ) CHIESA SAN DOMENICO

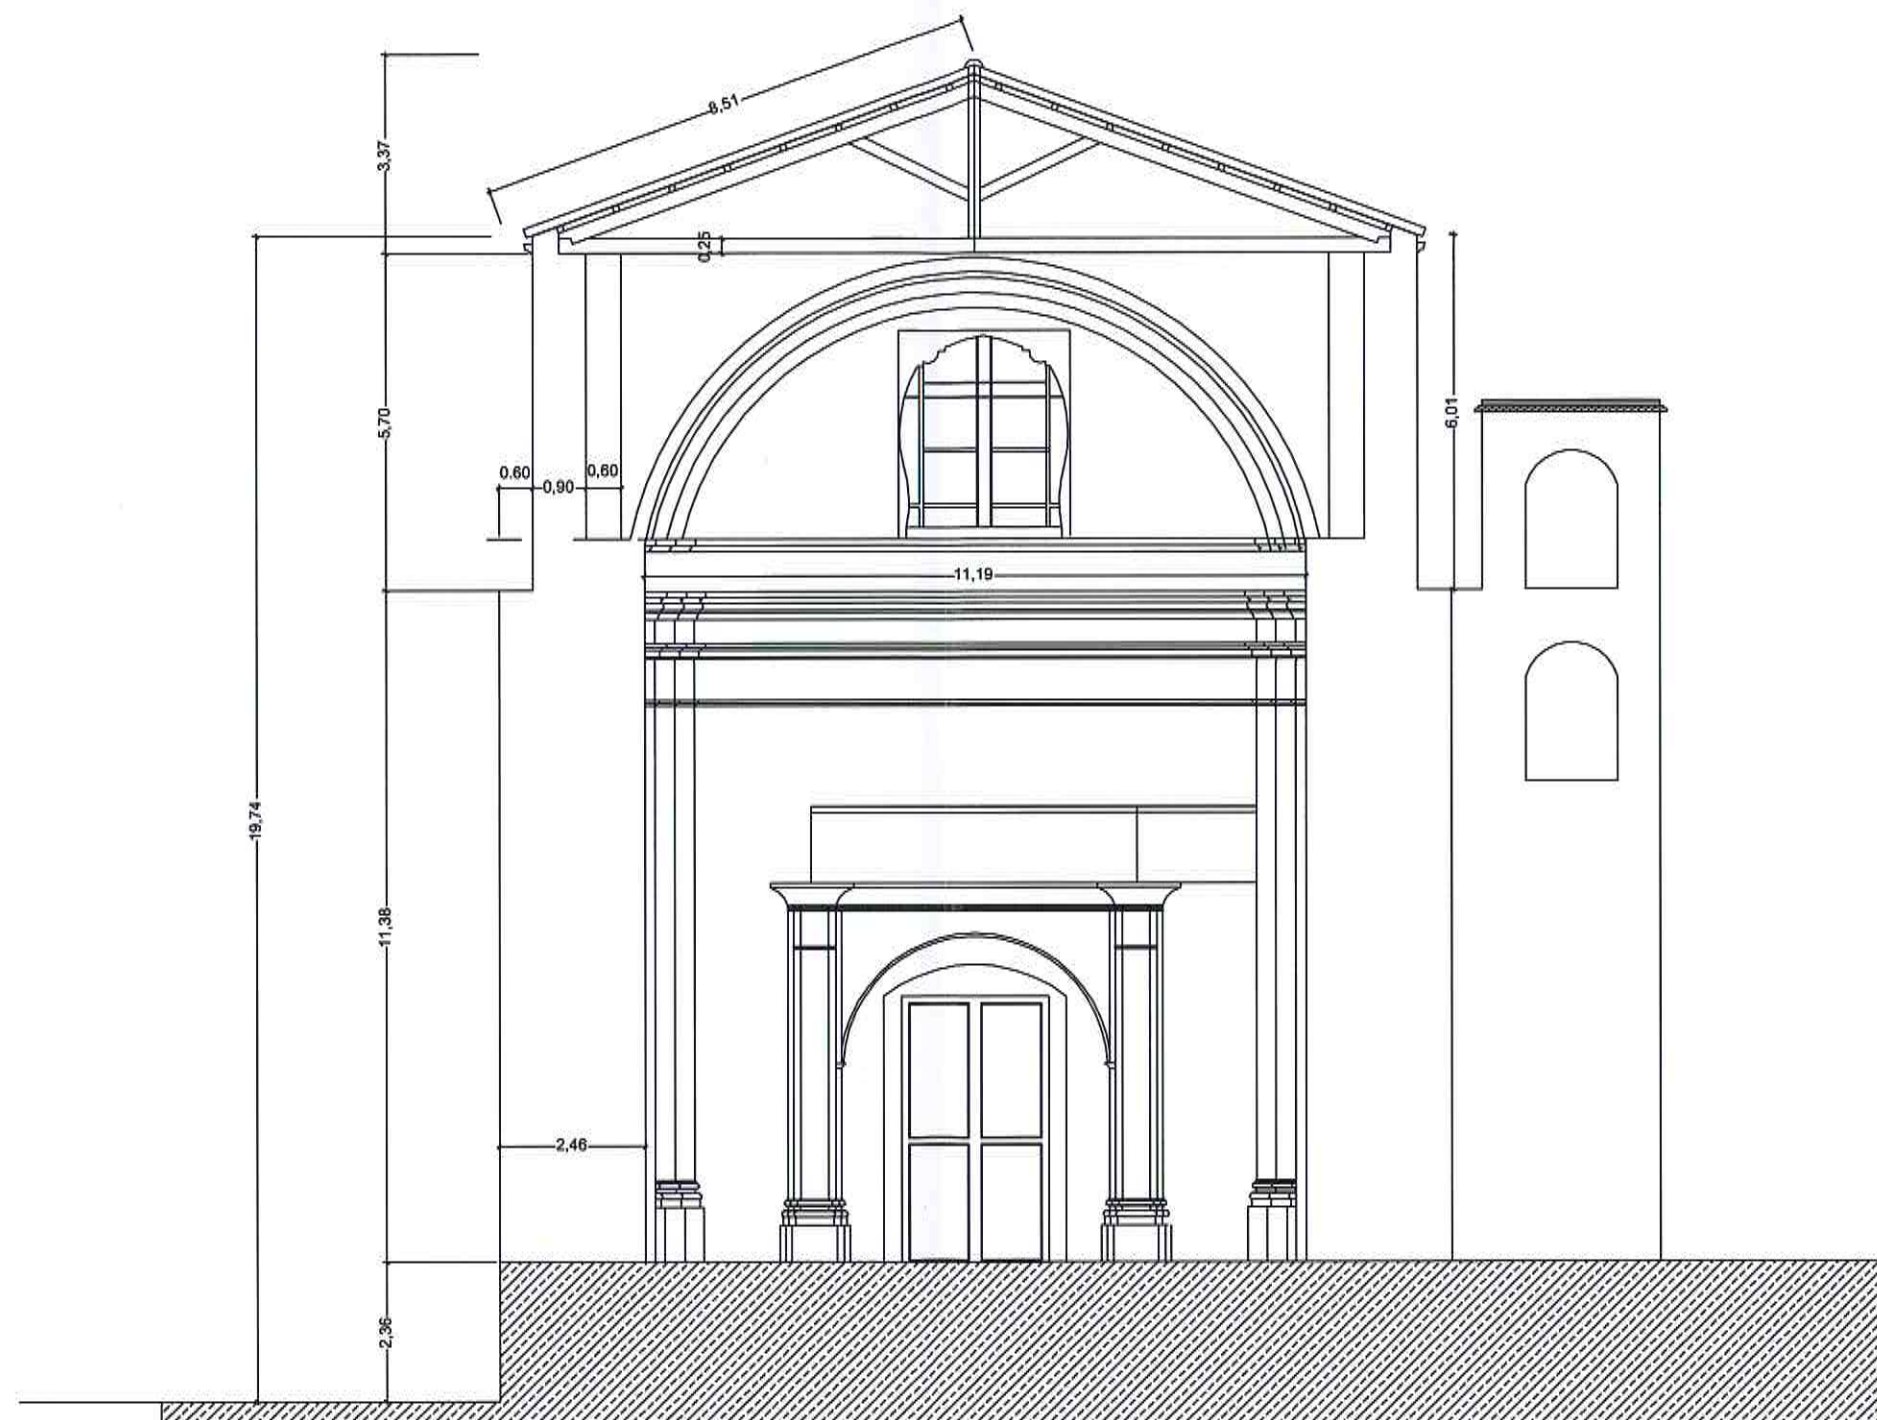

SEZIONE B-B
Scala 1 : 100



Regione Calabria


REGIONE CALABRIA
DIPARTIMENTO PROGRAMMAZIONE NAZIONALE E COMUNITARIA



MINISTERO DEI BENI DELLE ATTIVITA' CULTURALI E DEL TURISMO
Direzione Regionale per i Beni Culturali e Paesaggistici della Calabria



PROGRAMMAZIONE REGIONALE UNITARIA - POR- FESR 2007-2013-LINEA DI INTERVENTO 5.2.1.1- S'ADOLATO (CZ) CHIESA SAN DOMENICO

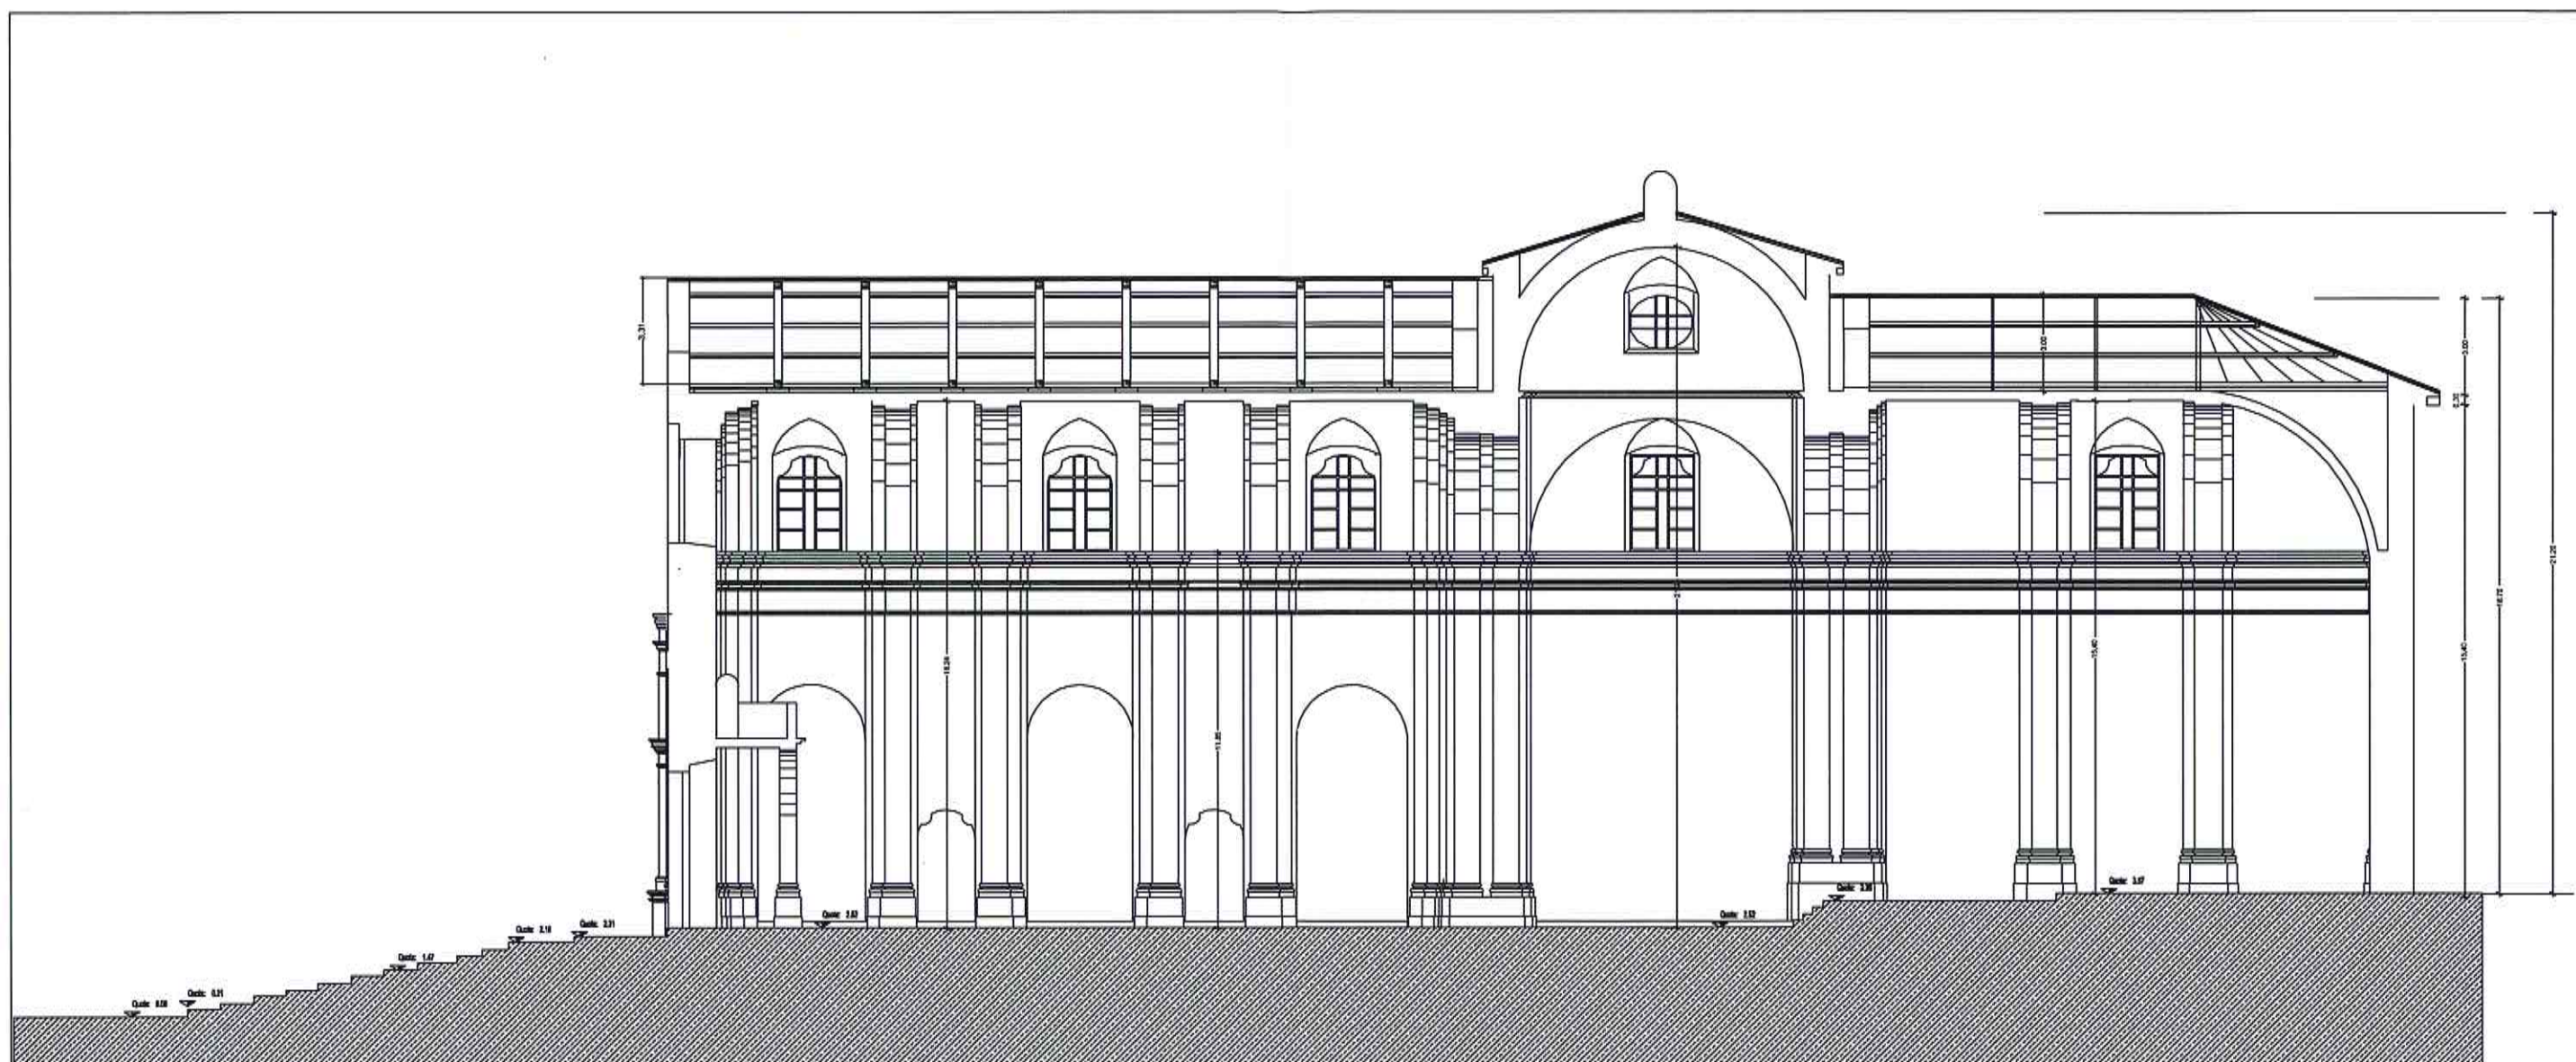

SEZIONE A-A
Scala 1 : 100



Regione Calabria


REGIONE CALABRIA
DIPARTIMENTO PROGRAMMAZIONE NAZIONALE E COMUNITARIA



MINISTERO DEI BENI DELLE ATTIVITA' CULTURALI E DEL TURISMO
Direzione Regionale per i Beni Culturali e Paesaggistici della Calabria



PROGRAMMAZIONE REGIONALE UNITARIA - PDR- FESR 2007-2013-LINEA DI INTERVENTO 5.2.1.1- SADOLOTO (CZ) CHIESA SAN DOMENICO

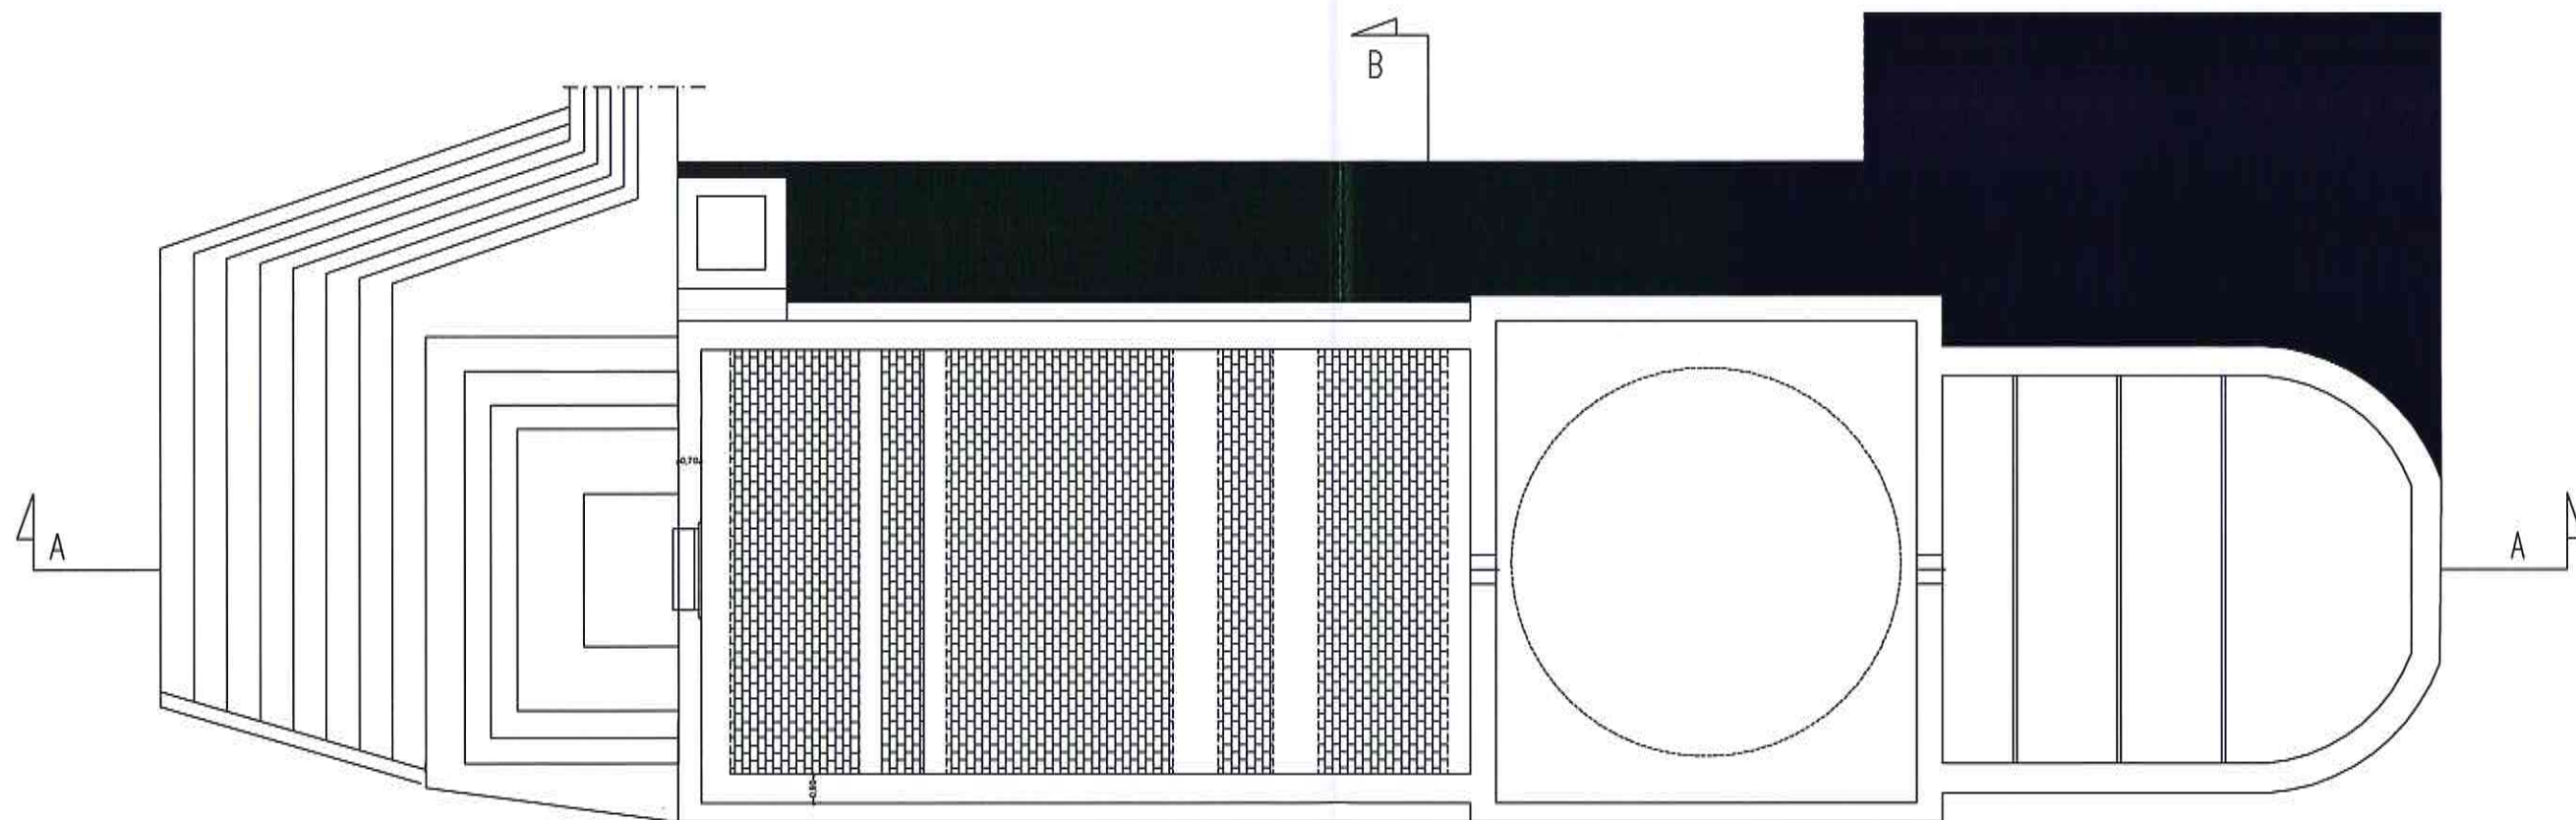

PIANTA SOTTOTETTO VOLTE

Scala 1:100



Nord



Regione Calabria


REGIONE CALABRIA
DIPARTIMENTO PROGRAMMAZIONE NAZIONALE E COMUNITARIA



MINISTERO DEI BENI DELLE ATTIVITA' CULTURALI E DEL TURISMO
Direzione Regionale per i Beni Culturali e Paesaggistici della Calabria



PROGRAMMAZIONE REGIONALE UNITARIA - POR - FESR 2007-2013 - LINEA DI INTERVENTO 5.2.1.1 - SADOLOTO (CZ) CHIESA SAN DOMENICO

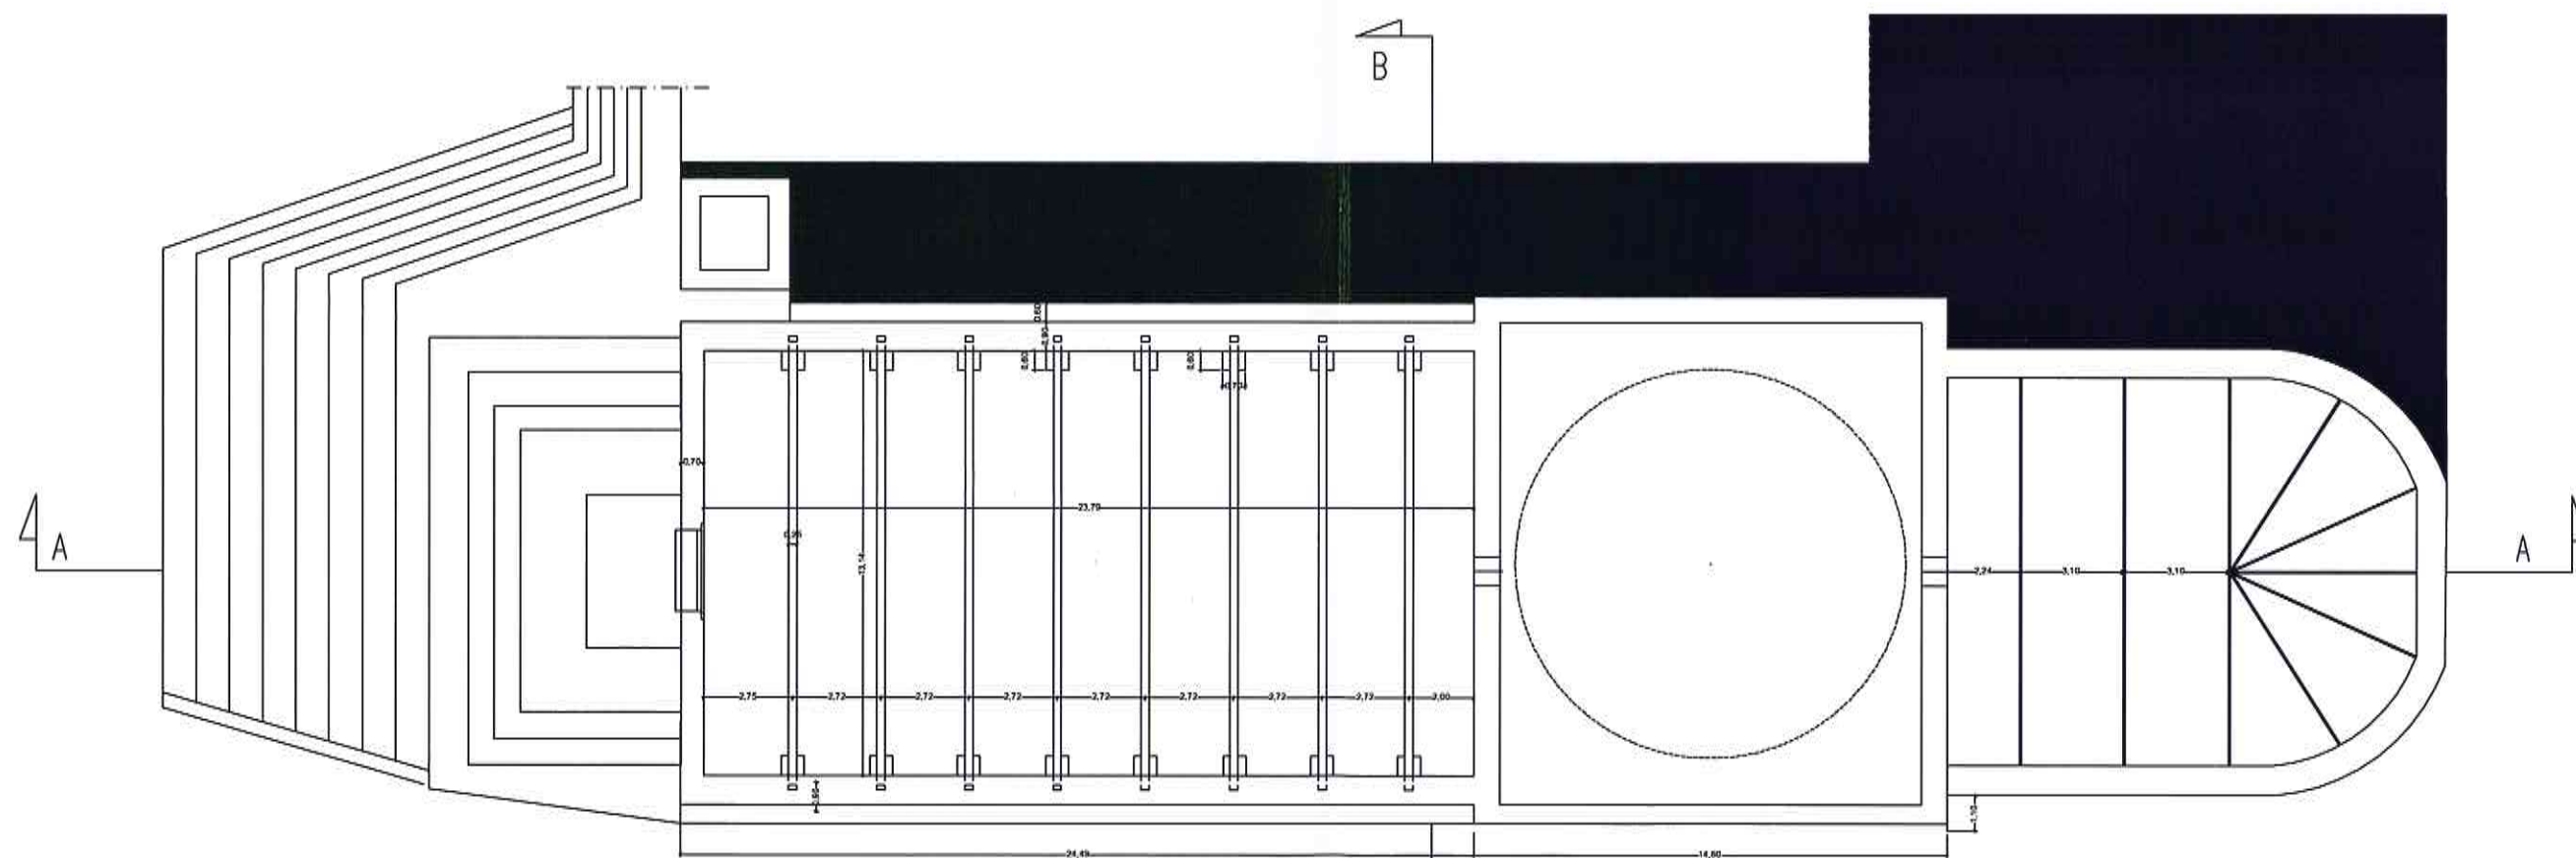

PIANTA SOTTOTETTO CAPRIATE

Scala 1 : 100



Nord



Regione Calabria


REGIONE CALABRIA
DIPARTIMENTO PROGRAMMAZIONE NAZIONALE E COMUNITARIA



MINISTERO DEI BENI DELLE ATTIVITA' CULTURALI E DEL TURISMO
Direzione Regionale per i Beni Culturali e Paesaggistici della Calabria



PROGRAMMAZIONE REGIONALE UNITARIA - POR- FESR 2007-2013- LINEA DI INTERVENTO 5.2.1.1- SADOLOTO (CZ) CHIESA SAN DOMENICO

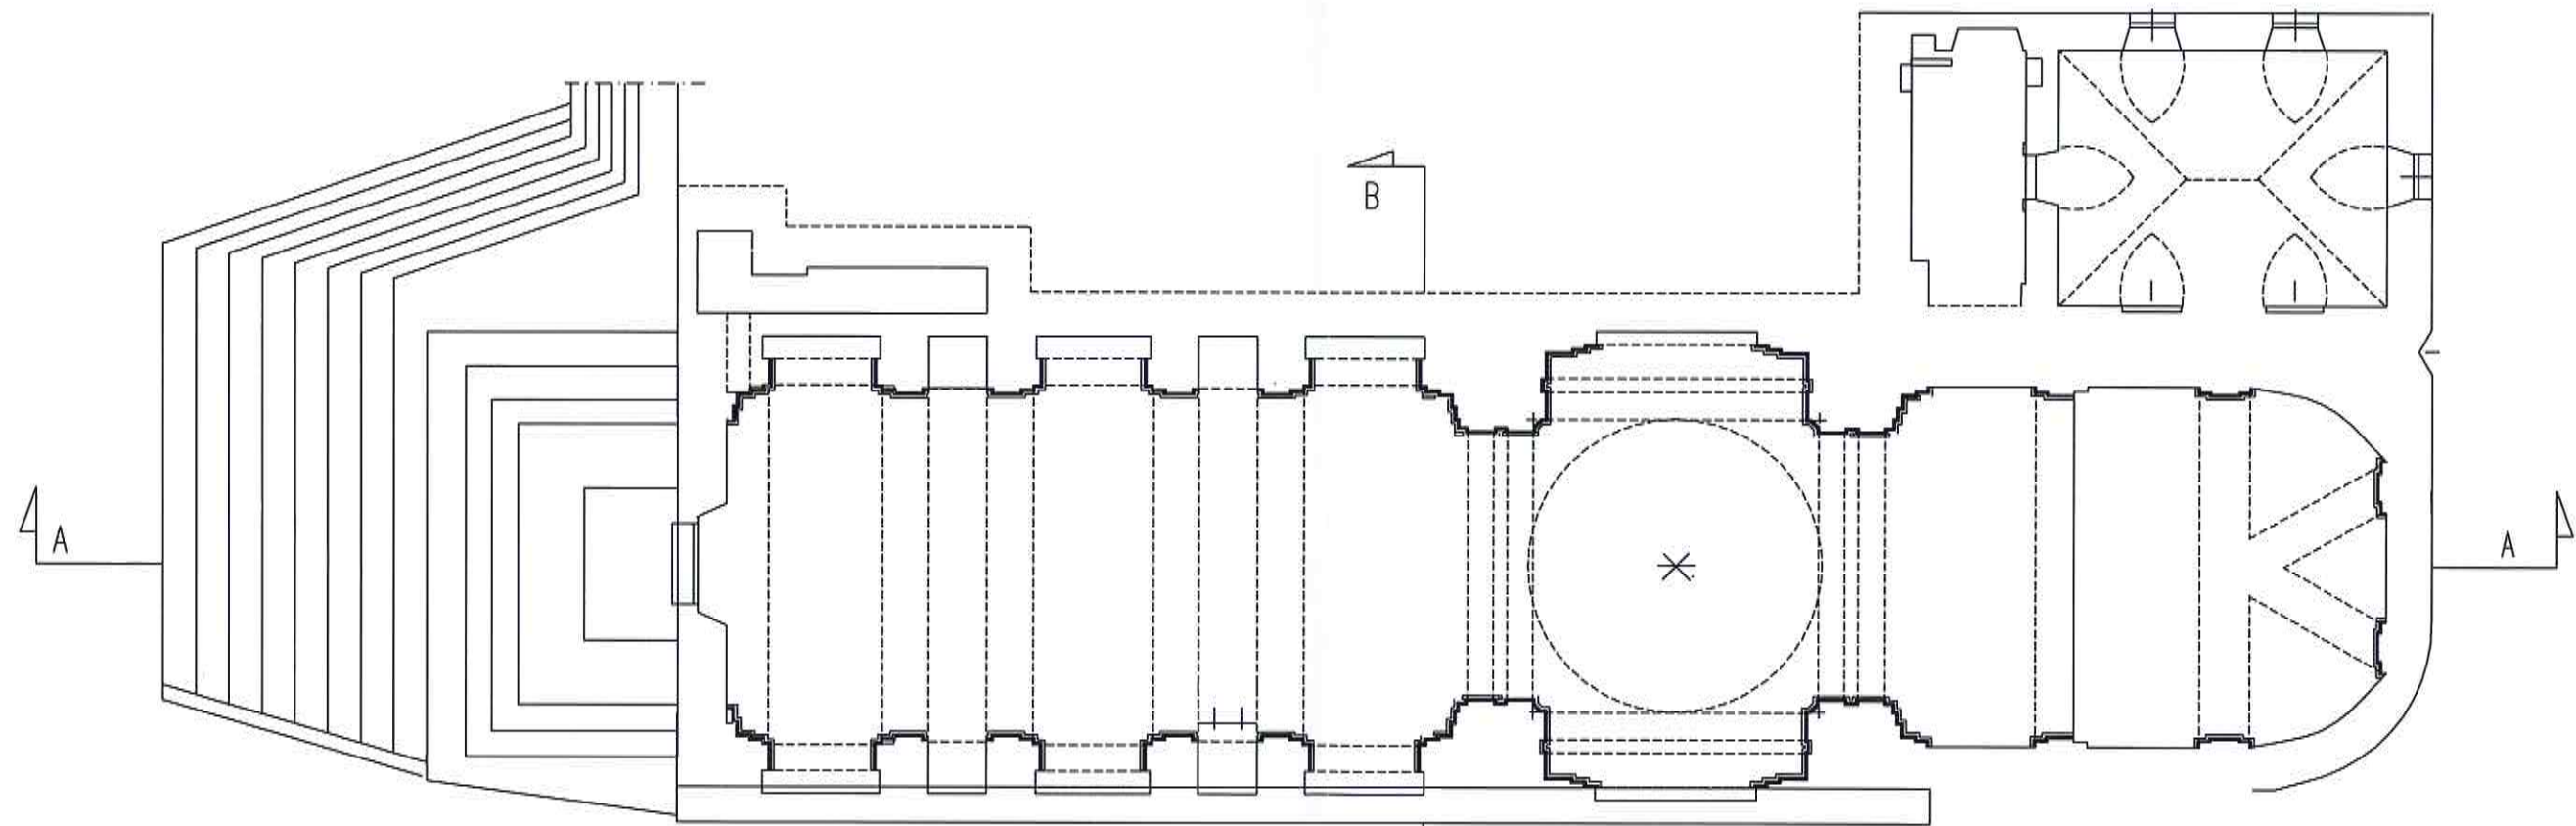

PIANTA SOTTOCOPERTURA

Scala 1:100





Regione Calabria


REGIONE CALABRIA
DIPARTIMENTO PROGRAMMAZIONE NAZIONALE E COMUNITARIA



MINISTERO DEI BENI DELLE ATTIVITA' CULTURALI E DEL TURISMO
Direzione Regionale per i Beni Culturali e Paesaggistici della Calabria



PROGRAMMAZIONE REGIONALE UNITARIA - POR- FESR 2007-2013- LINEA DI INTERVENTO 5.2.1.1- SADOLOTO (CZ) CHIESA SAN DOMENICO

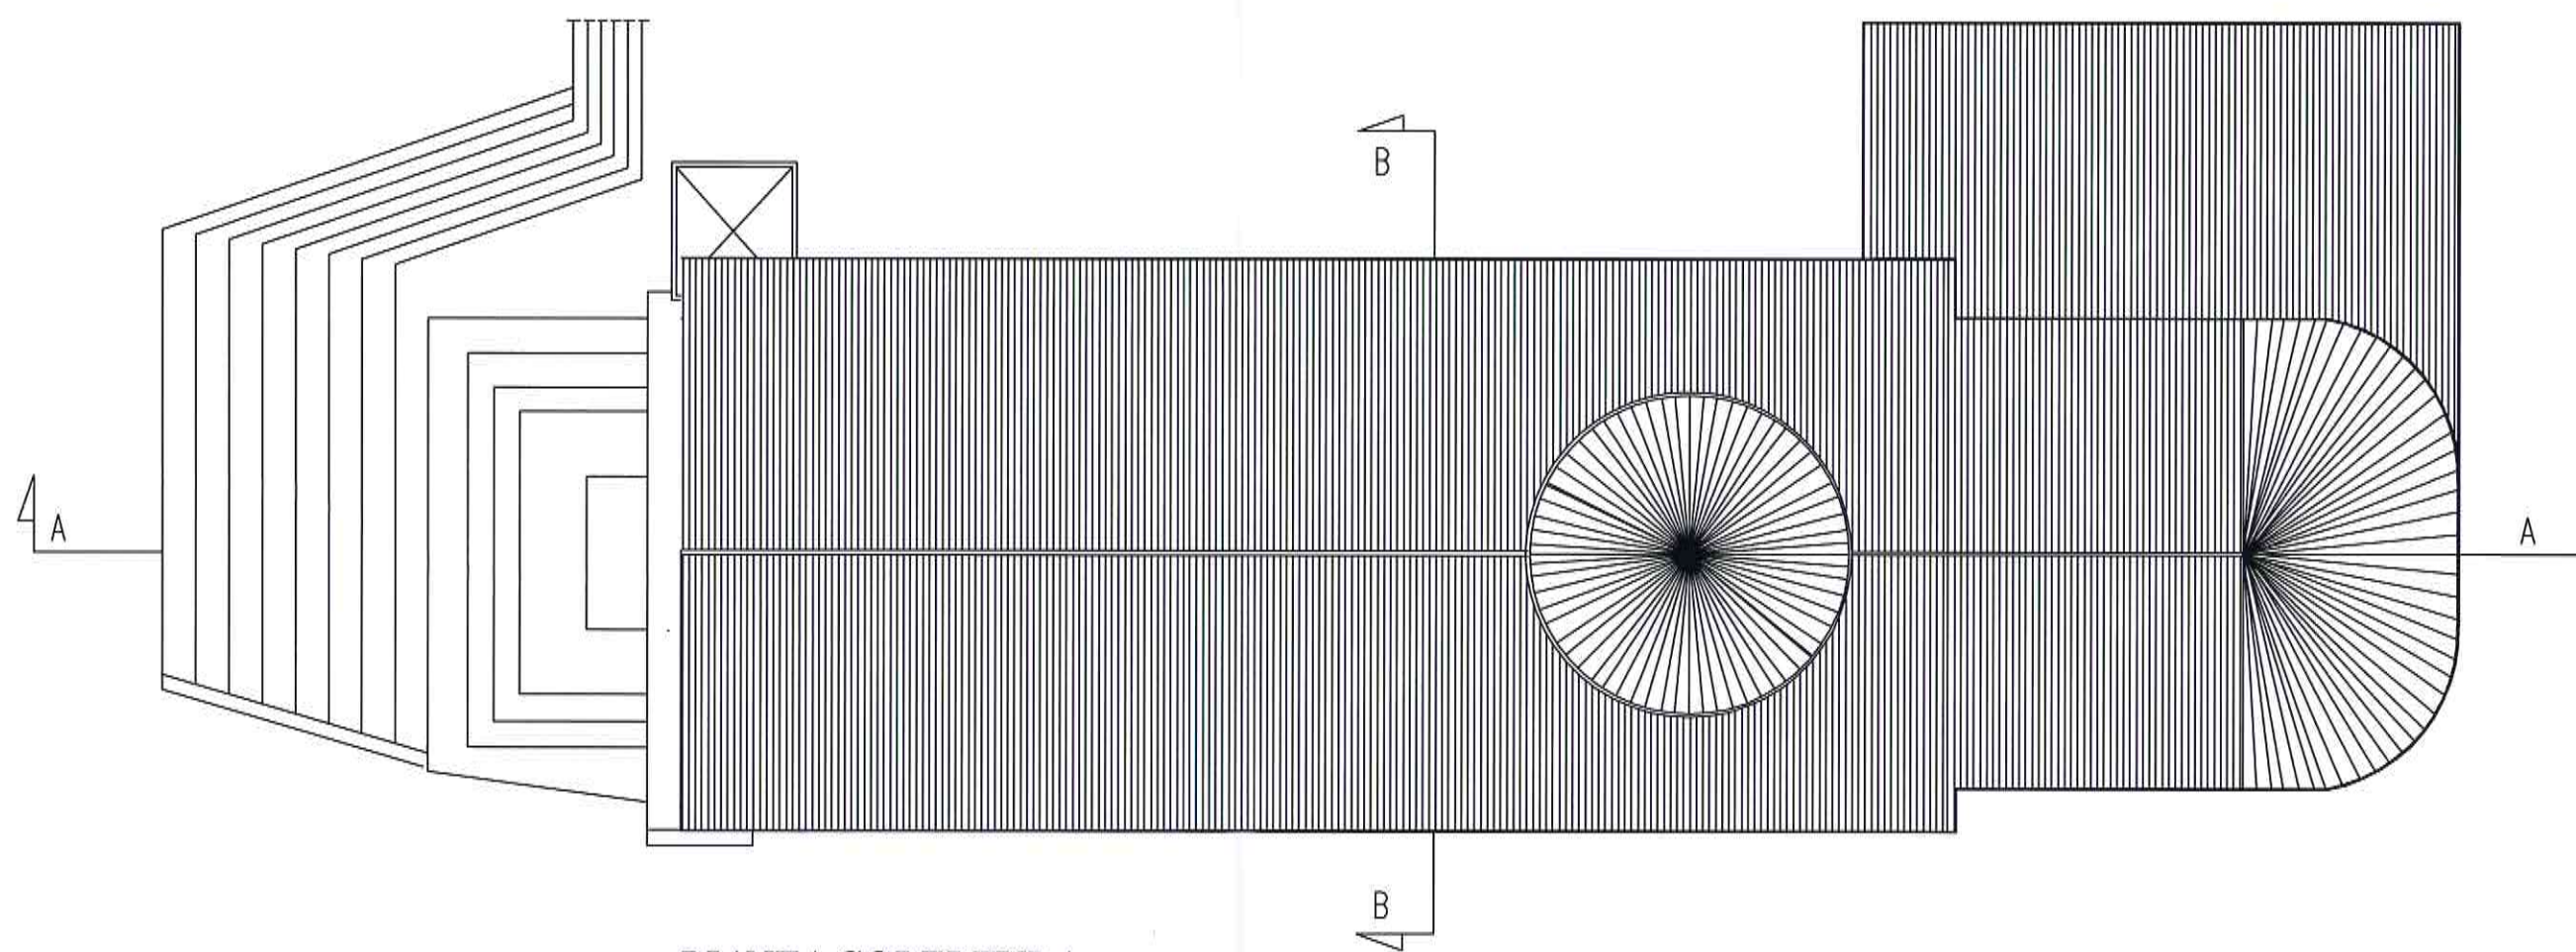

PIANTA COPERTURA

Scala 1 : 100



Nord



Regione Calabria


REGIONE CALABRIA
DIPARTIMENTO PROGRAMMAZIONE NAZIONALE E COMUNITARIA



MINISTERO DEI BENI DELLE ATTIVITA' CULTURALI E DEL TURISMO
Direzione Regionale per i Beni Culturali e Paesaggistici della Calabria



PROGRAMMAZIONE REGIONALE UNITARIA - POR- FESR 2007-2013- LINEA DI INTERVENTO 5.2.1.1- SADO LATO (CZ) CHIESA SAN DOMENICO

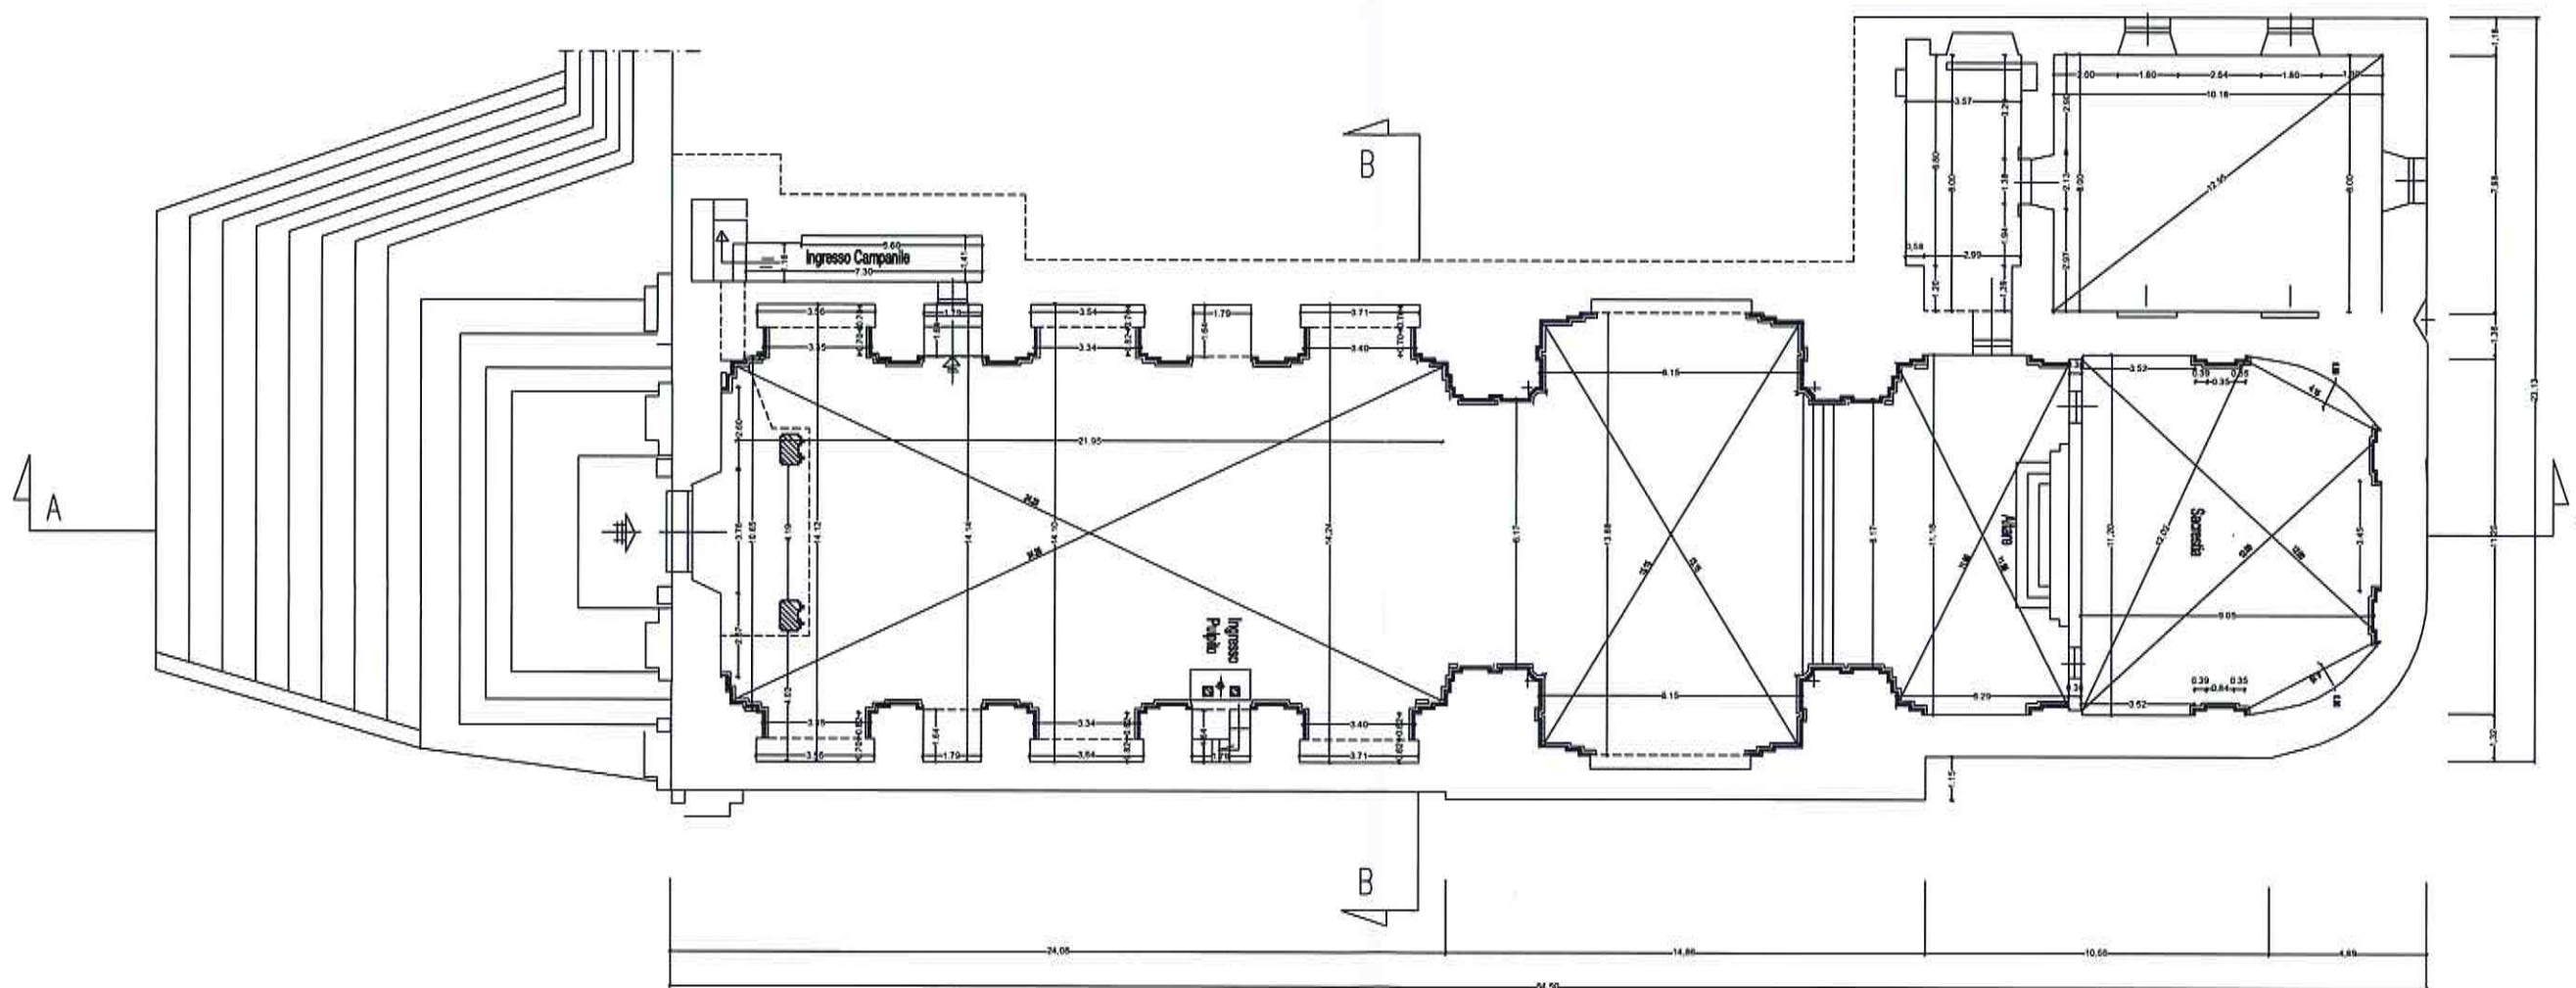

PIANTA $h=2.50$

Scala 1:100



Nord



Regione Calabria

REGIONE CALABRIA
DIPARTIMENTO PROGRAMMAZIONE NAZIONALE E COMUNITARIA




MINISTERO DEI BENI DELLE ATTIVITA' CULTURALI E DEL TURISMO
Direzione Regionale per i Beni Culturali e Paesaggistici della Calabria




PROGRAMMAZIONE REGIONALE UNITARIA - POR-FESR 2007-2013-LINEA DI INTERVENTO 5.2.1.1-SADOLATO (CZ) CHIESA SAN DOMENICO

Particolare : Tetto di copertura

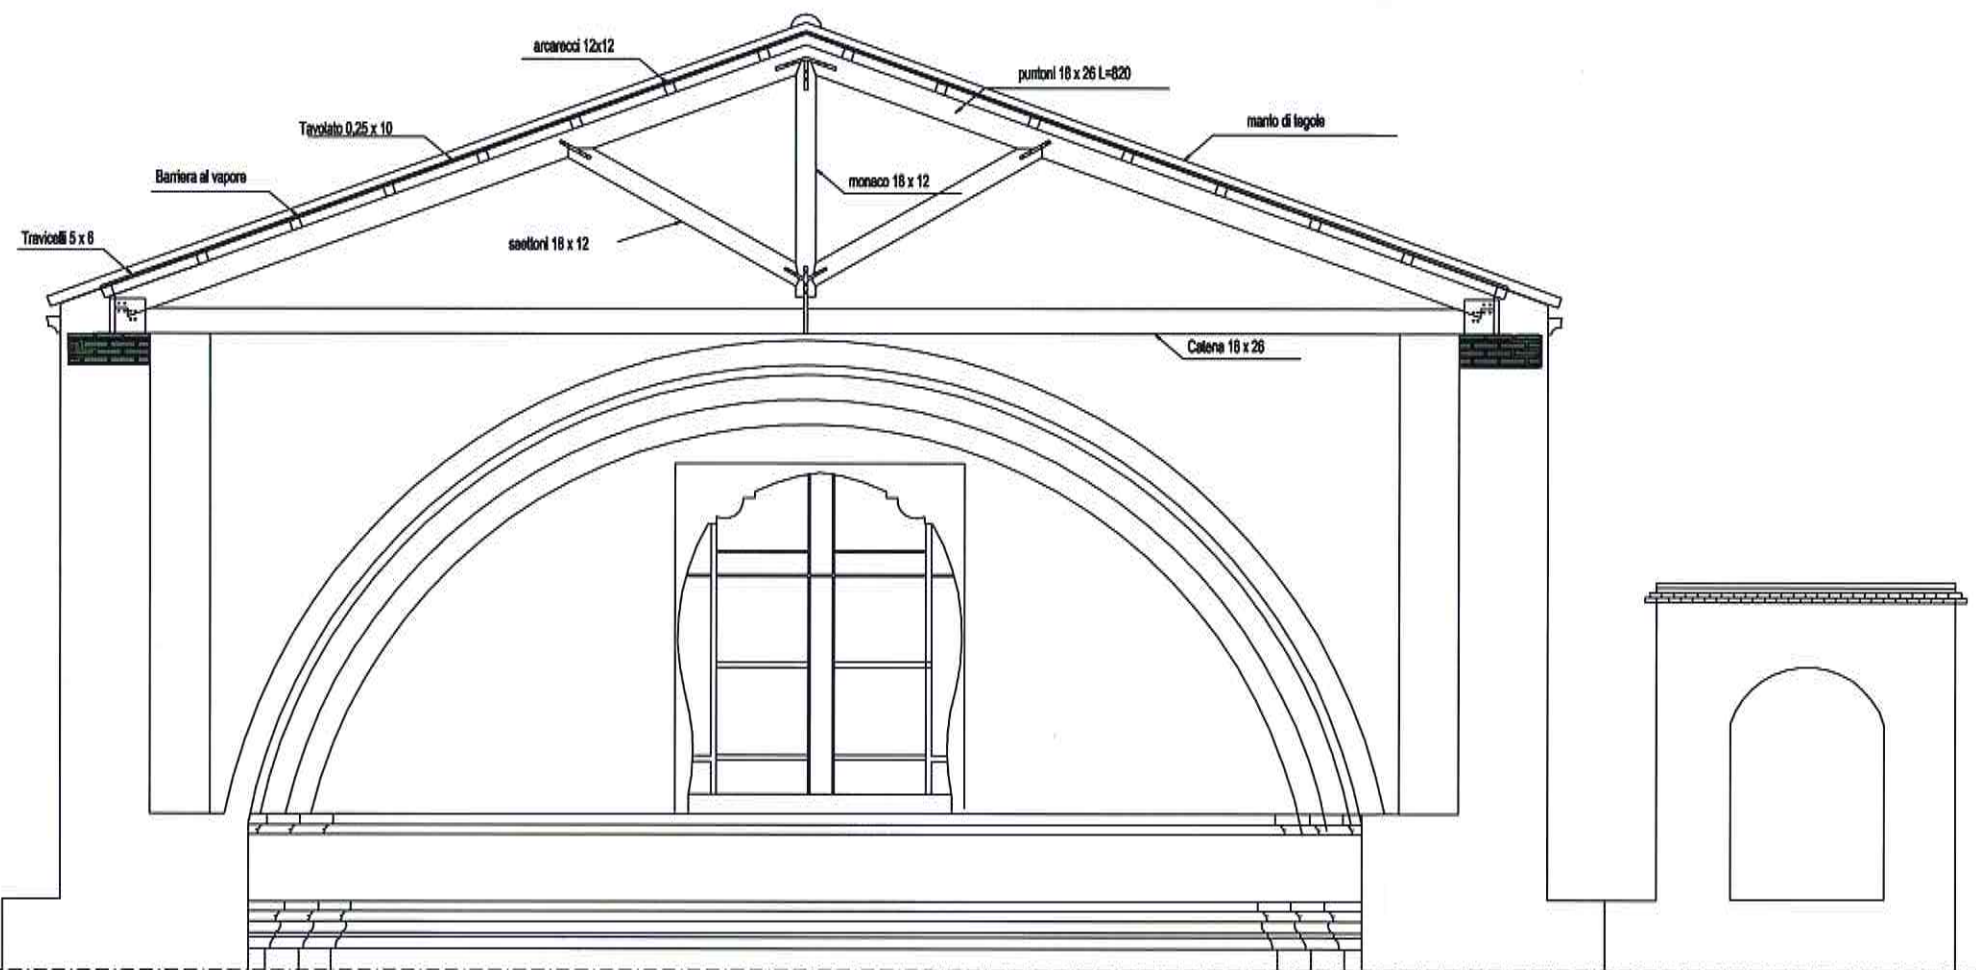

Scala 1:50

Particolare cordolo in sommità in laterizio armato con nastro in acciaio al carbonio.

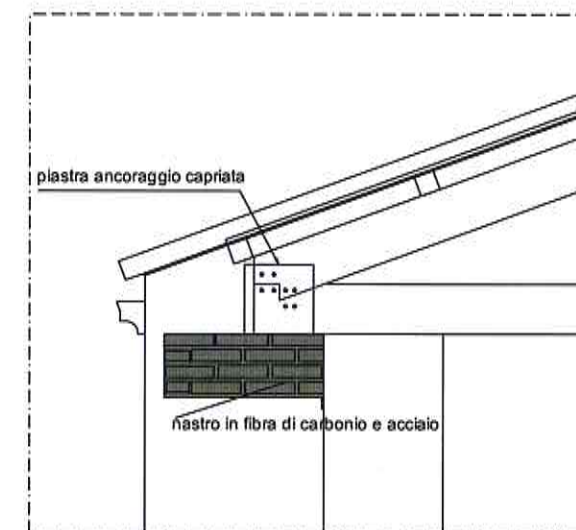

Scala 1:25