

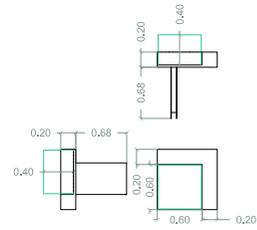



# SALA 02

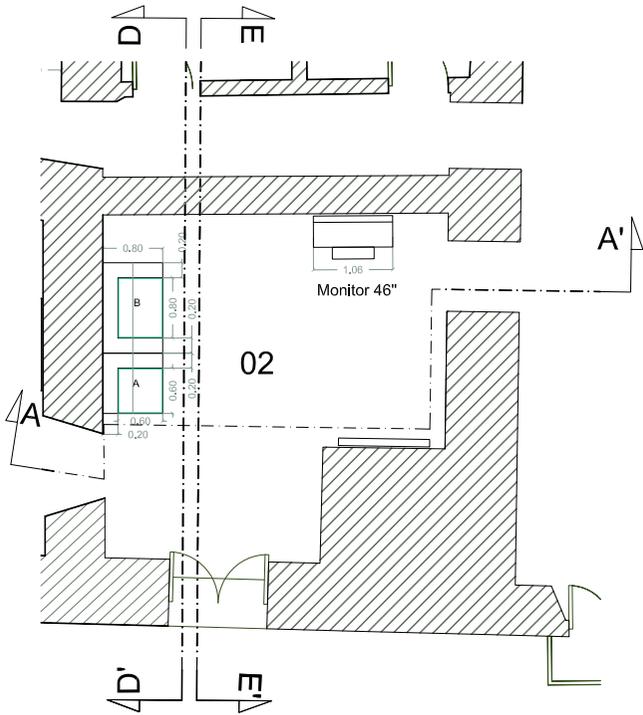


Teca A

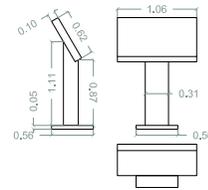


Base Monitor 46''

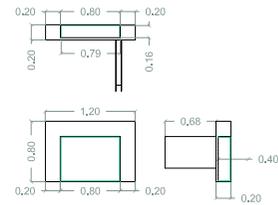

Teca B

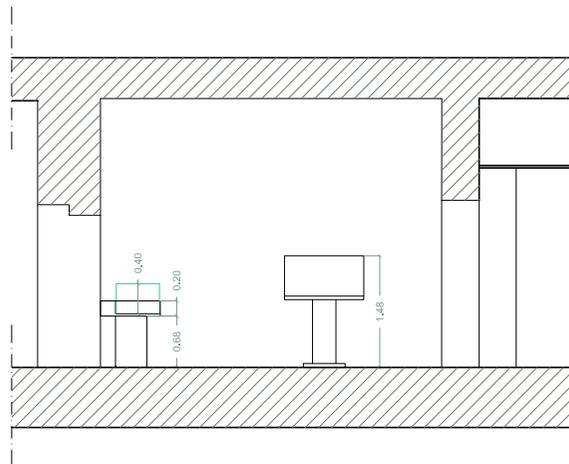

Sezione A - A'

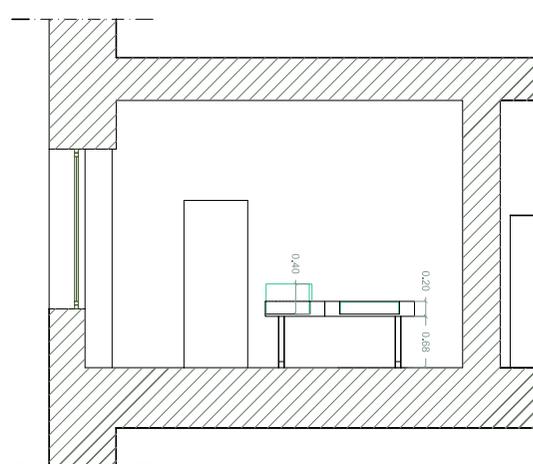

Sezione D -D'

Scala 1:50

**MIBAC**  
**Ministero Beni e Attività Culturali**  
 Direzione Regionale  
 per i Beni Culturali e Paesaggistici della Calabria



**POR CALABRIA FESR 2007-2013**  
 ASSE V – RISORSE NATURALI, CULTURALI E TURISMO SOSTENIBILE  
 Obiettivo Operativo 5.2.1 – *Linea di intervento 5.2.1.1 (Completamenti)*.

D.G.R. N. 110 / 2011 : INTERVENTI DI COMPLETAMENTO TESI A VALORIZZAZIONE I BENI CULTURALI DELLA CALABRIA

**Interventi di valorizzazione e musealizzazione**

**PROGETTO DEFINITIVO**

<b>ELABORATO N.</b> <b>X</b>	<b>TITOLO ELABORATO :</b> <b>Capo A.1.2 - ALLESTIMENTI MUSEALI</b>	<b>SCALA :</b> <b>1:100</b>
	<b>XXX</b>	

REDAZIONE	ESTREMI PROGETTO	FIRMA E SIGLE
<b>Ufficio di progettazione interno</b>	Perizia di spesa N.	<b>I PROGETTISTI</b>
Responsabile del procedimento Progettazione e architettura e degli allestimenti e sicurezza	Arch. Francesco PROSPERETTI del Approvata con Decreto N.	
Progettazione e restauro beni storico-artistici	del	
		<b>IL DIRETTORE REGIONALE</b> <i>Arch. Francesco Prosperetti</i>