

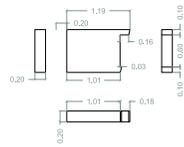



SALA 04

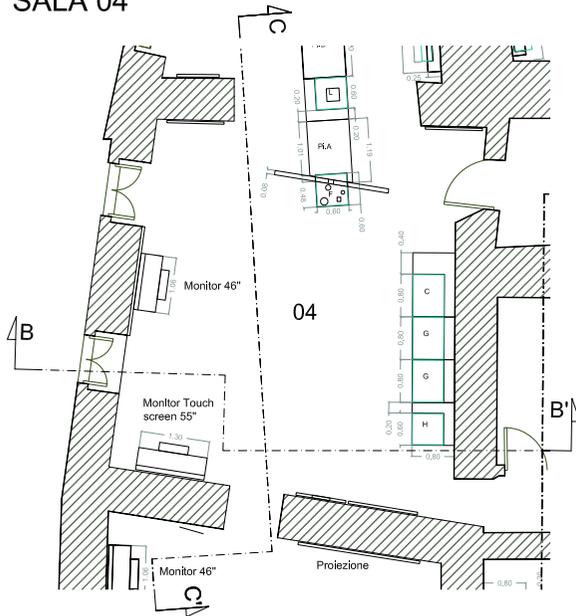


Piano A

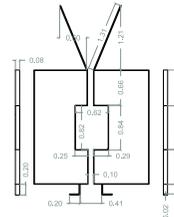


Pannello A

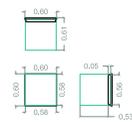


Teca F

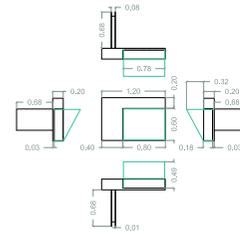


Teca C

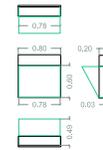


2 x Teca G

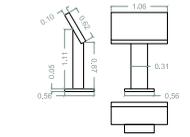


Base Monitor 46"

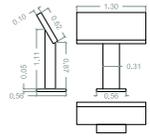


Base Monitor 55"

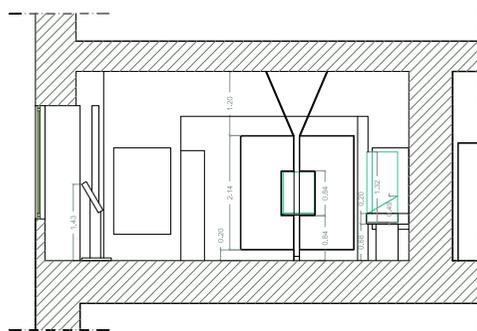

Sezione B - B'

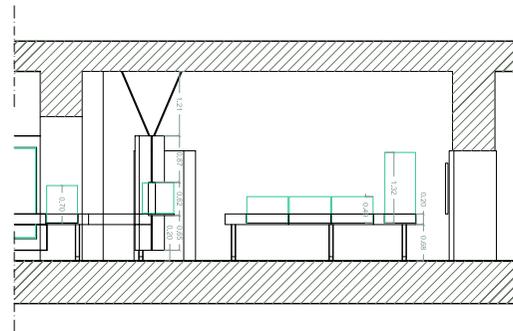

Sezione C - C'

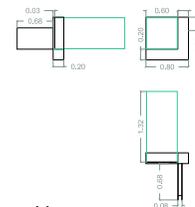

Teca H

Scala 1:50



MIPAC
 Ministero Italiano per i Beni Culturali e Paesaggistici della Calabria
Regione Calabria
 Regione Regionale della Calabria
POR CALABRIA FESR 2007-2013
 ASSE V - RISORSE NATURALI, CULTURALI E TURISMO SOSTENIBILE
 Obiettivo Operativo 5.2.1 - Linea di intervento 5.2.1.1 (Completamento)
 D.G.R. N. 110/2011: INTERVENTI DI COMPLETAMENTO TESI A VALORIZZAZIONE I BENI CULTURALI DELLA CALABRIA

Interventi di valorizzazione e musealizzazione		
PROGETTO DEFINITIVO		
ELABORATO N.	TITOLO ELABORATO	SCALA:
X	Capo A.1.2 - ALLESTIMENTI MUSEALI	1:100
XXX		
REDAZIONE	ESTREMI PROGETT	FIRMA E SIGLE
Ufficio di progettazione interno Responsabile del procedimento: Arch. Francesco PROSPERETTI Progettazione e realizzazione e degli allestimenti - sicurezza: del Progettazione e restauro beni storico - artistici: del	Perizia di spesa N. del Approvata con Decreto N. del	I PROGETTISTI IL DIRETTORE REGIONALE <i>Arch. Francesco Prosperetti</i>