

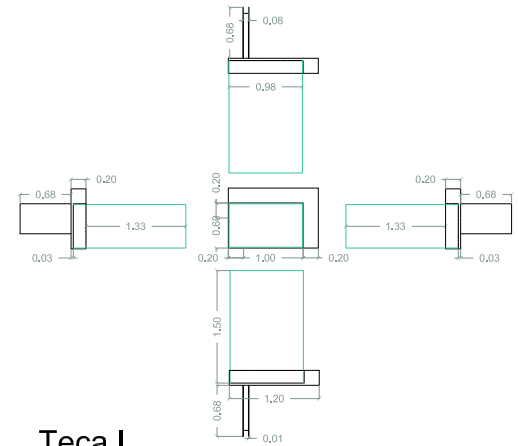



SALA 05

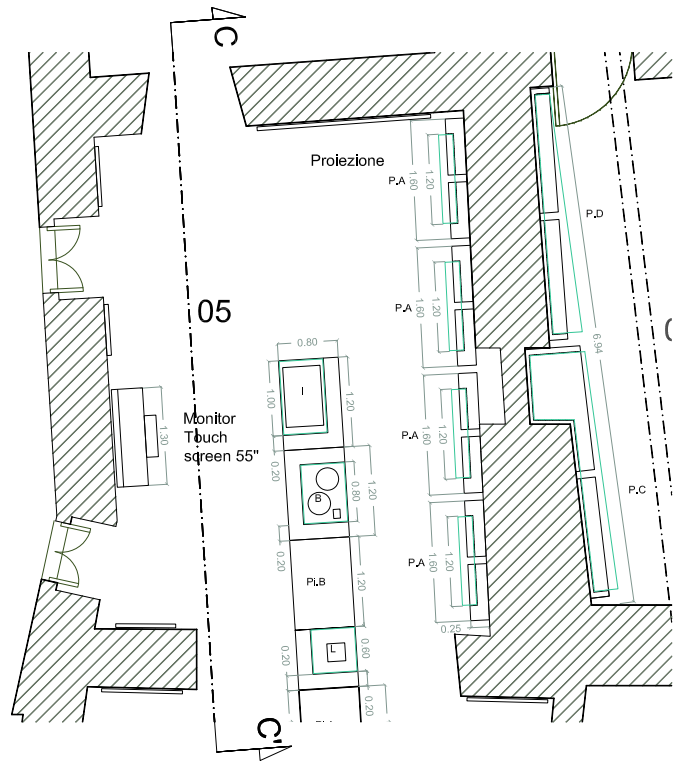


Teca I

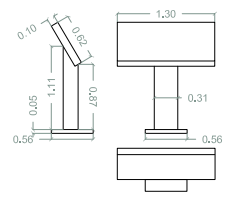




Base Monitor 55"

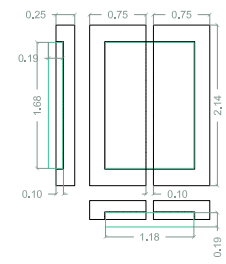

4 x Pannello - Teca A

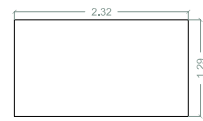


Pannello Proiezioni B

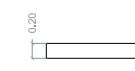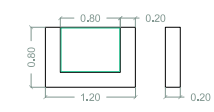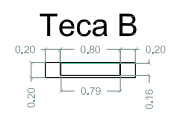

Teca B

Piano B

Teca L

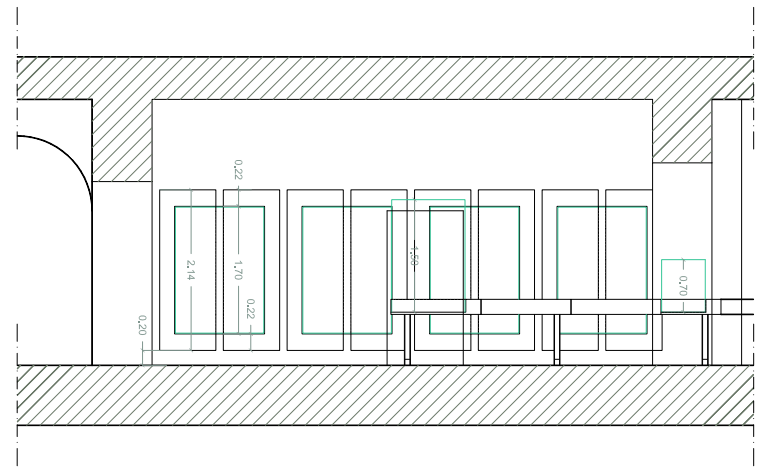

Sezione C - C'

Scala 1:50

MIBAC
Ministero dei Beni Culturali
 Direzione Regionale
 per i Beni Culturali e Paesaggistici della Calabria



POR CALABRIA FESR 2007-2013
 ASSE V – RISORSE NATURALI, CULTURALI E TURISMO SOSTENIBILE
 Obiettivo Operativo 5.2.1 – Linea di intervento 5.2.1.1 (Completamenti).
 D.G.R. N. 110 / 2011 : INTERVENTI DI COMPLETAMENTO TESI A VALORIZZAZIONE I BENI CULTURALI DELLA CALABRIA

Interventi di valorizzazione e musealizzazione
PROGETTO DEFINITIVO

ELABORATO N. X	TITOLO ELABORATO : Capo A.1.2 - ALLESTIMENTI MUSEALI	SCALA : 1:100
	XXX	

REDAZIONE		ESTREMI PROGETTO	FIRMA E SIGLE
Ufficio di progettazione interno		Perizia di spesa N.	I PROGETTISTI
Responsabile del procedimento	Arch. Francesco PROSPERETTI	del	
Progettazione e architettura e degli allestimenti a sicurezza		Approvata con Decreto N.	
Progettazione e restauro beni storico-artistici		del	
			IL DIRETTORE REGIONALE Arch. Francesco Prosperetti