

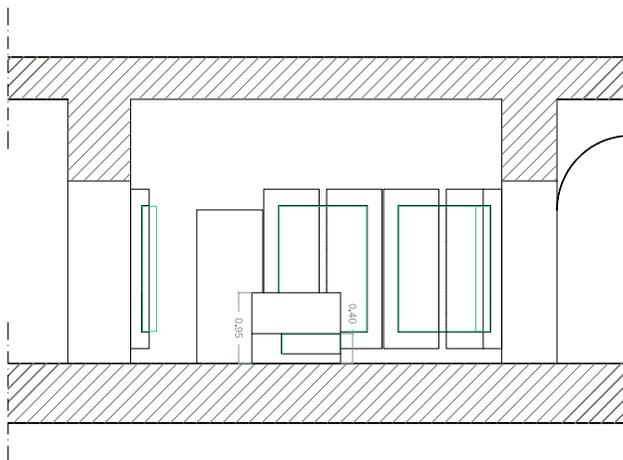


SALA 06

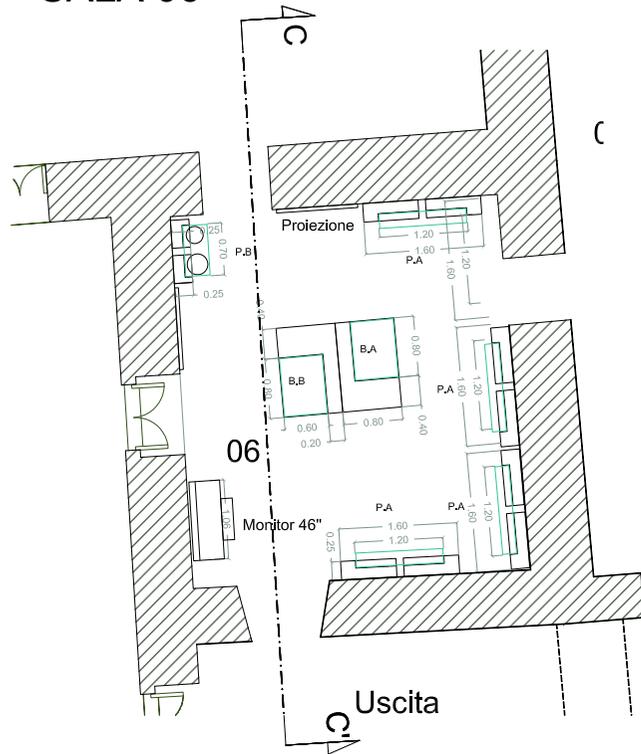


Sezione C - C'

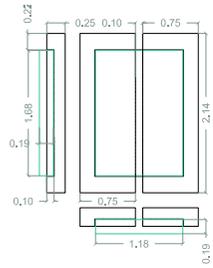


4 x Pannello - Teca A

4 x Pannello - Teca A

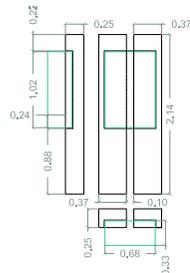

Pannello - Teca B


Pannello - Teca B

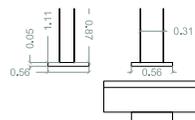

Base


Pannello Proiezioni C

Base Monitor 55" Scala 1:50

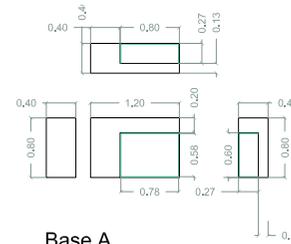

Base A

Base A

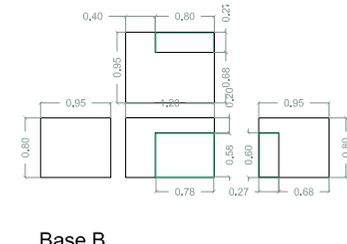

Base B

Base B



Ministero **B**eni **C**ulturali

Direzione Regionale
per i Beni Culturali e Paesaggistici della Calabria



Regione Calabria



Unione Europea

POR CALABRIA FESR 2007-2013
ASSE V - RISORSE NATURALI, CULTURALI E TURISMO SOSTENIBILE
Obiettivo Operativo 5.2.1 - *Linee di intervento 5.2.1.1 (Completamenti)*

D.G.R. N. 110/2011: INTERVENTI DI COMPLETAMENTO TESI A VALORIZZAZIONE I BENI CULTURALI DELLA CALABRIA

Interventi di valorizzazione e musealizzazione

PROGETTO DEFINITIVO

ELABORATO N. X	TITOLO ELABORATO: Capo A.1.2 - ALLESTIMENTI MUSEALI	SCALA: 1:100
--------------------------	---	-----------------

REDAZIONE	ESTREMI PROGETTO	FIRMA E SIGLE
<p>Ufficio di progettazione interno</p> <p>Responsabile del procedimento Arch. Francesco PROSPERETTI</p> <p>Progettazione e architettura e degli allestimenti e sicurezza</p> <p>Progettazione e restauro beni storico-artistici</p>	<p>Perizia di spesa N. del</p> <p>Approvata con Decreto N. del</p>	<p>1 PROGETTISTI</p> <p>IL DIRETTORE REGIONALE Arch. Francesco Prosperetti</p>