

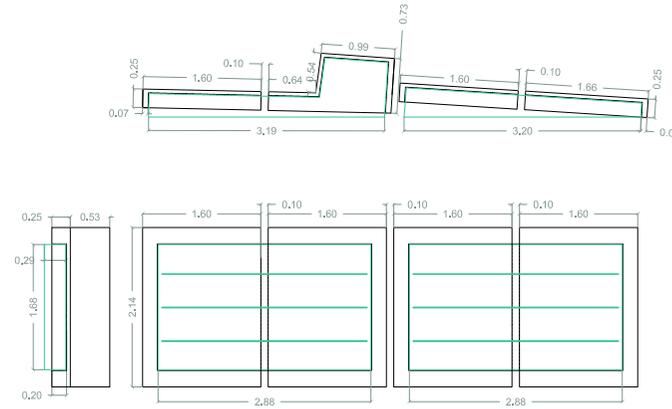


SALA 07

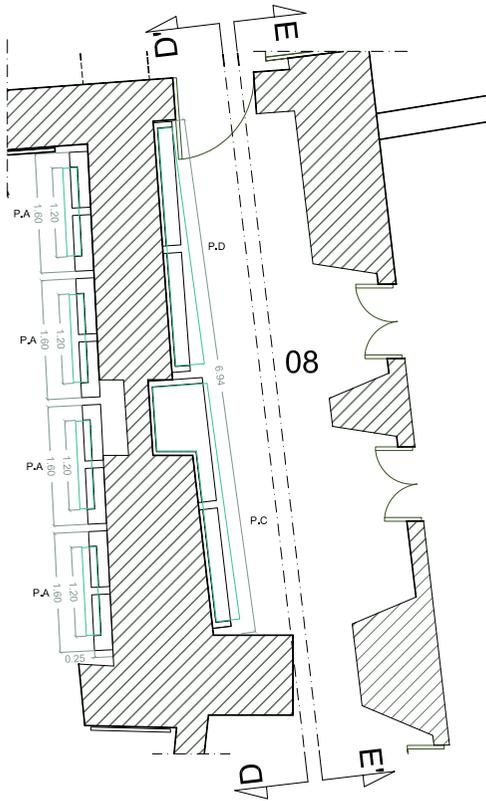

Pannello - Teca B Pannello - Teca D

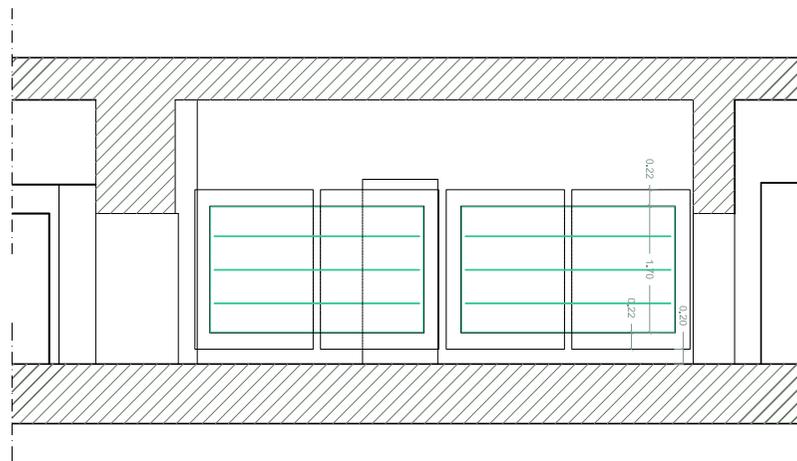

Sezione D -D'

Scala 1:50



POR CALABRIA FESR 2007-2013
 ASSE V - RISORSE NATURALI, CULTURALI E TURISMO SOSTENIBILE
 Obiettivo Operativo 5.2.1 - *Linea di intervento 5.2.1.1 (Completamento)*.

D.G.R. N. 110/2011: INTERVENTI DI COMPLETAMENTO TESI A VALORIZZAZIONE I BENI CULTURALI DELLA CALABRIA

Interventi di valorizzazione e musealizzazione		
PROGETTO DEFINITIVO		
ELABORATO N. X	TITOLO ELABORATO : Capo A.1.2 - ALLESTIMENTI MUSEALI	SCALA : 1:100
REDAZIONE Ufficio di progettazione interno Responsabile del procedimento: Arch. Francesco PROSPERETTI Progettazione e architettonica e degli allestimenti e sicurezza Progettazione e restauro beni storico-artistici		ESTREMI PROGETTO Perizia di spesa N. del Approvata con Decreto N. del FIRMA E SIGLE I PROGETTISTI IL DIRETTORE REGIONALE Arch. Francesco Prosperetti