




SALA 02

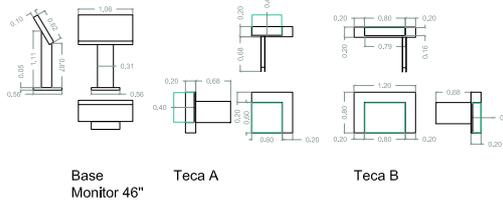


SALA 03

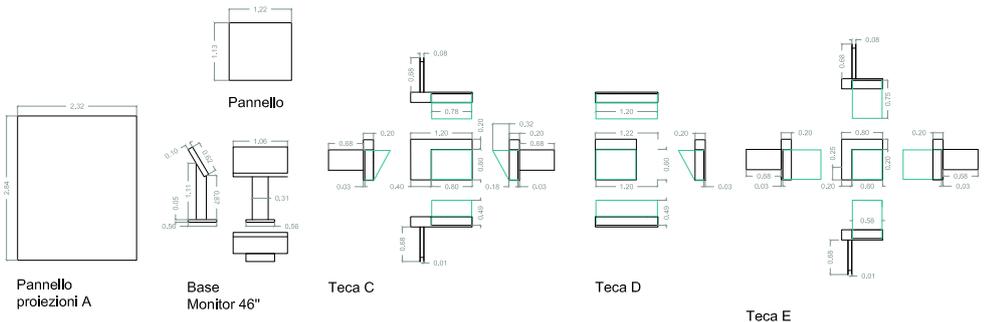


SALA 04

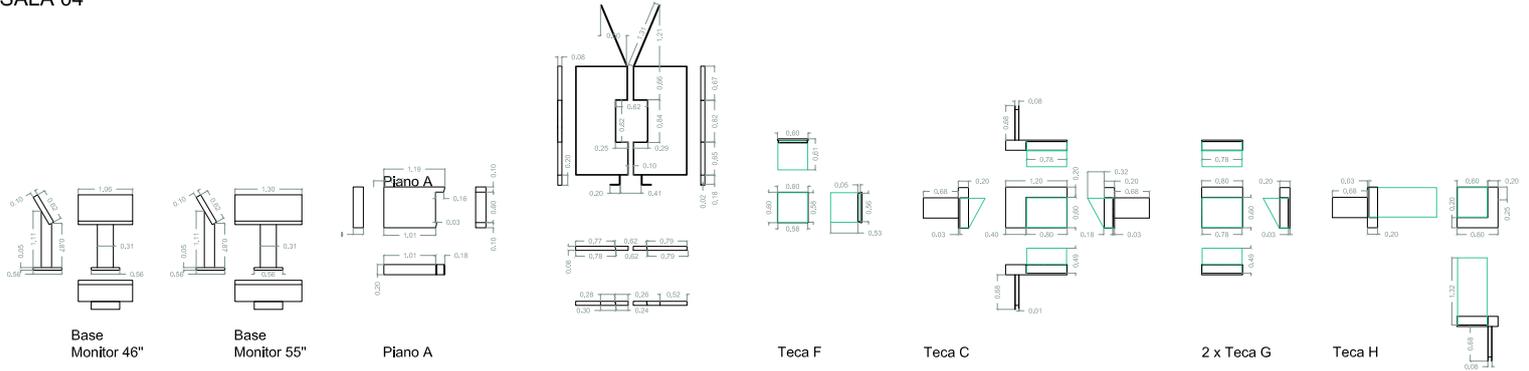


SALA 05

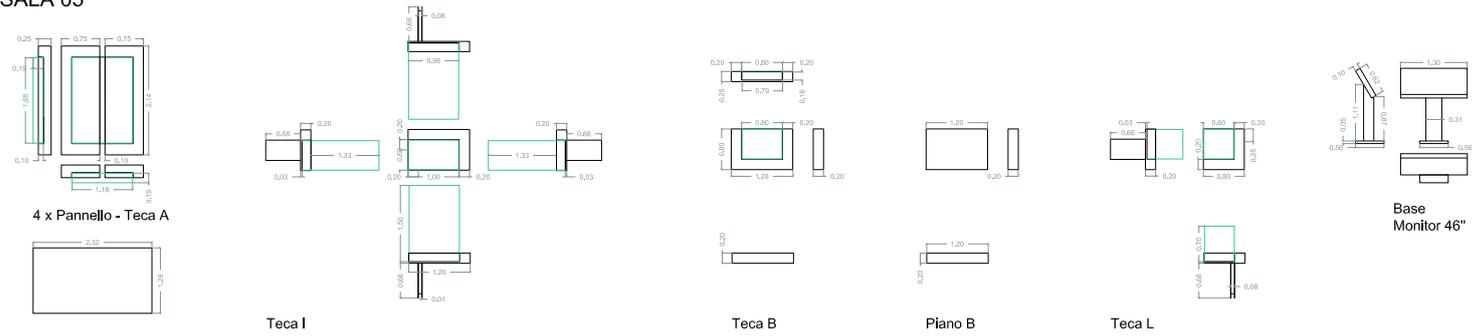


SALA 06 - Proiezioni B

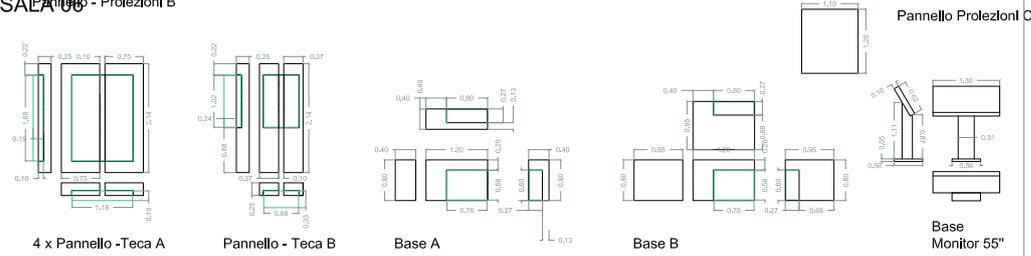

SALA 07

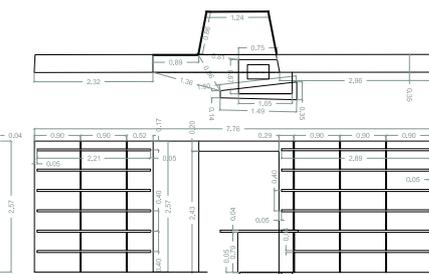

SALA 08

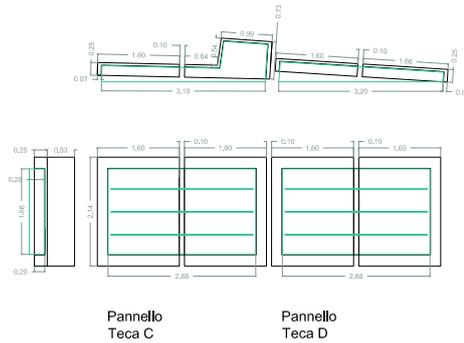

Scala 1:50





Miinterculturali e Culturali
 Direzione Regionale per i Beni Culturali e Paesaggistici della Calabria

POR CALABRIA FESR 2007-2013
 ASSE V - RISORSE NATURALI, CULTURALI E TURISMO SOSTENIBILE
 Obiettivo Operativo 5.2.1 - Linee di intervento 5.2.1.1 (Completamenti)

D.G.R. N. 110 / 2011 - INTERVENTI DI COMPATAMENTO TESI A VALORIZZAZIONI I BENI CULTURALI DELLA CALABRIA

Interventi di valorizzazione e musealizzazione		
PROGETTO DEFINITIVO		
ELABORATO N.	TITOLO ELABORATO	SCALA:
X	Capo A.1.2 - ALLESTIMENTI MUSEALI	1:100
	XXX	
REDAZIONE		ESTREMI PROGETTI
Ufficio di progettazione interno Responsabile del procedimento: Arch. Francesco PROSPERETTI Progettazione e architettura e degli impianti e sicurezza: Progettazione e restauro beni storico-artistici:		Terza di spesa N. eel approvata con Decreto N. eel
		FIRMA E SIGLE
		I PROGETTISTI
		IL DIRETTORE REGIONALE Arch. Francesco Prosperetti