
PARTICOLARE VESPAIO - Scala 1:10

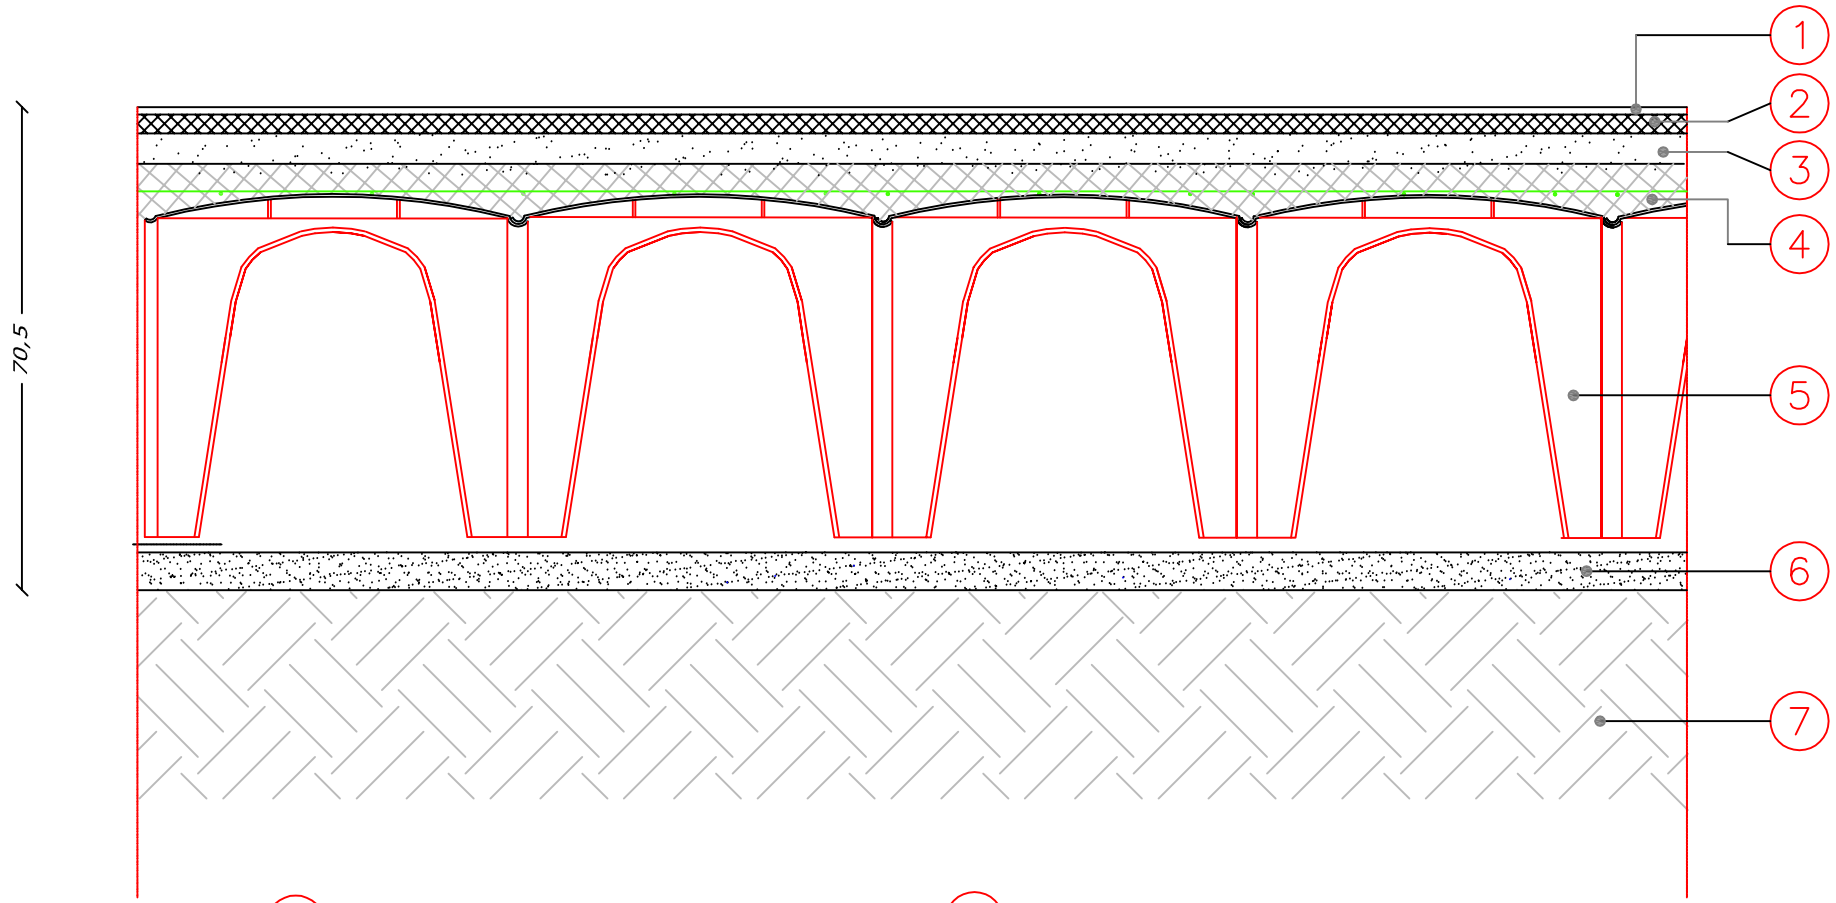

1 PAVIMENTO CM 2,5
2 MASSETTO CM 4
4 CALDANA CM 4
5 CASSERO A PERDERE H CM 50
6 MAGRONE CM 10
7 TERRENO