
PIANTA

STATO DI FATTO

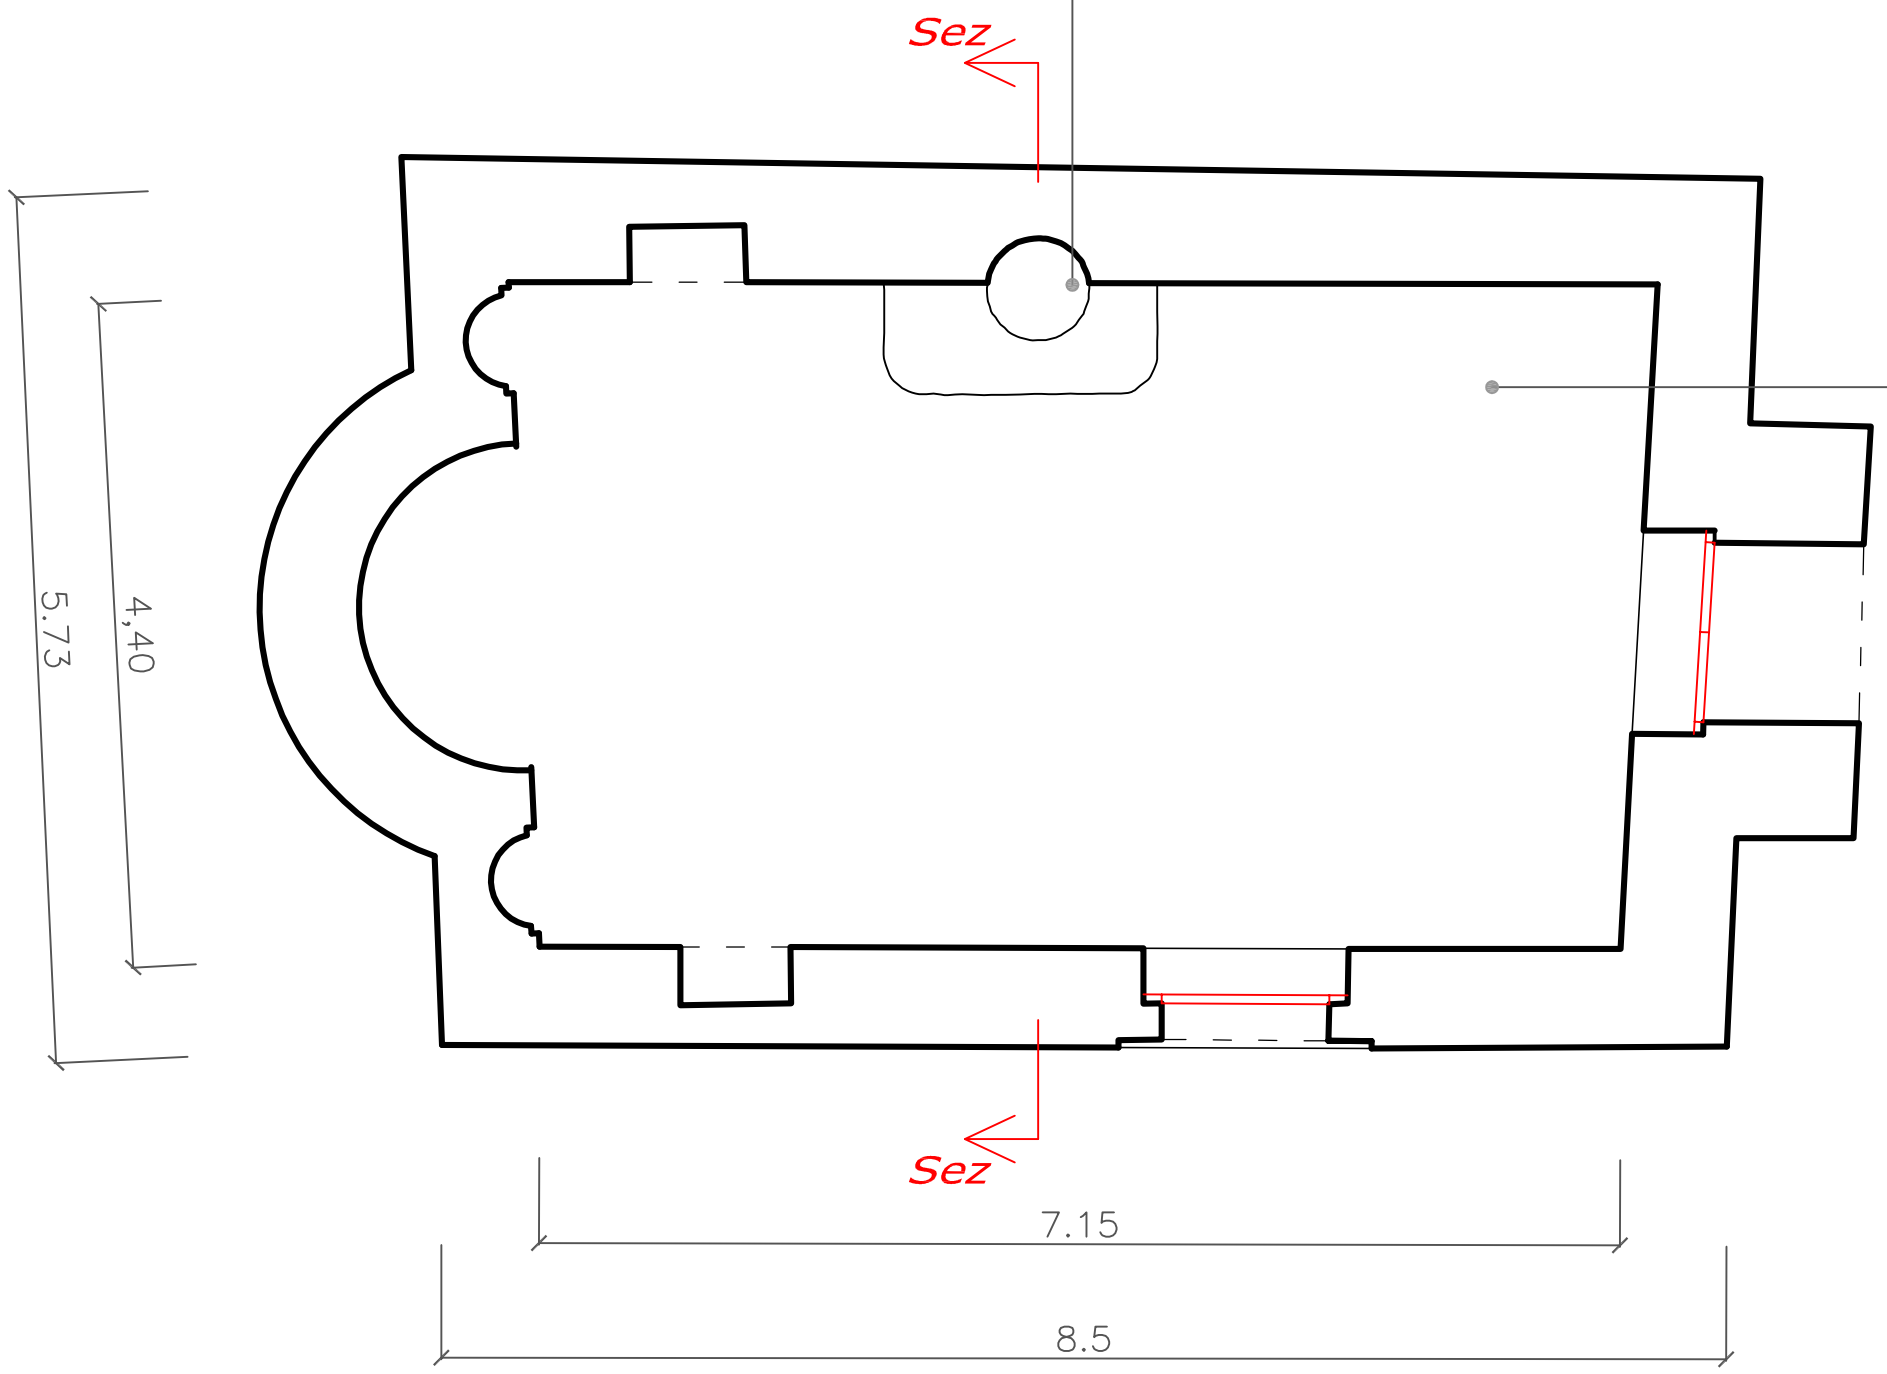

Particolare cisterna





Pavimento esistente