
SEZIONE TRASVERSALE




trattamento funghicida e impregnatura con mordente



restauro della malta di finitura delle pareti

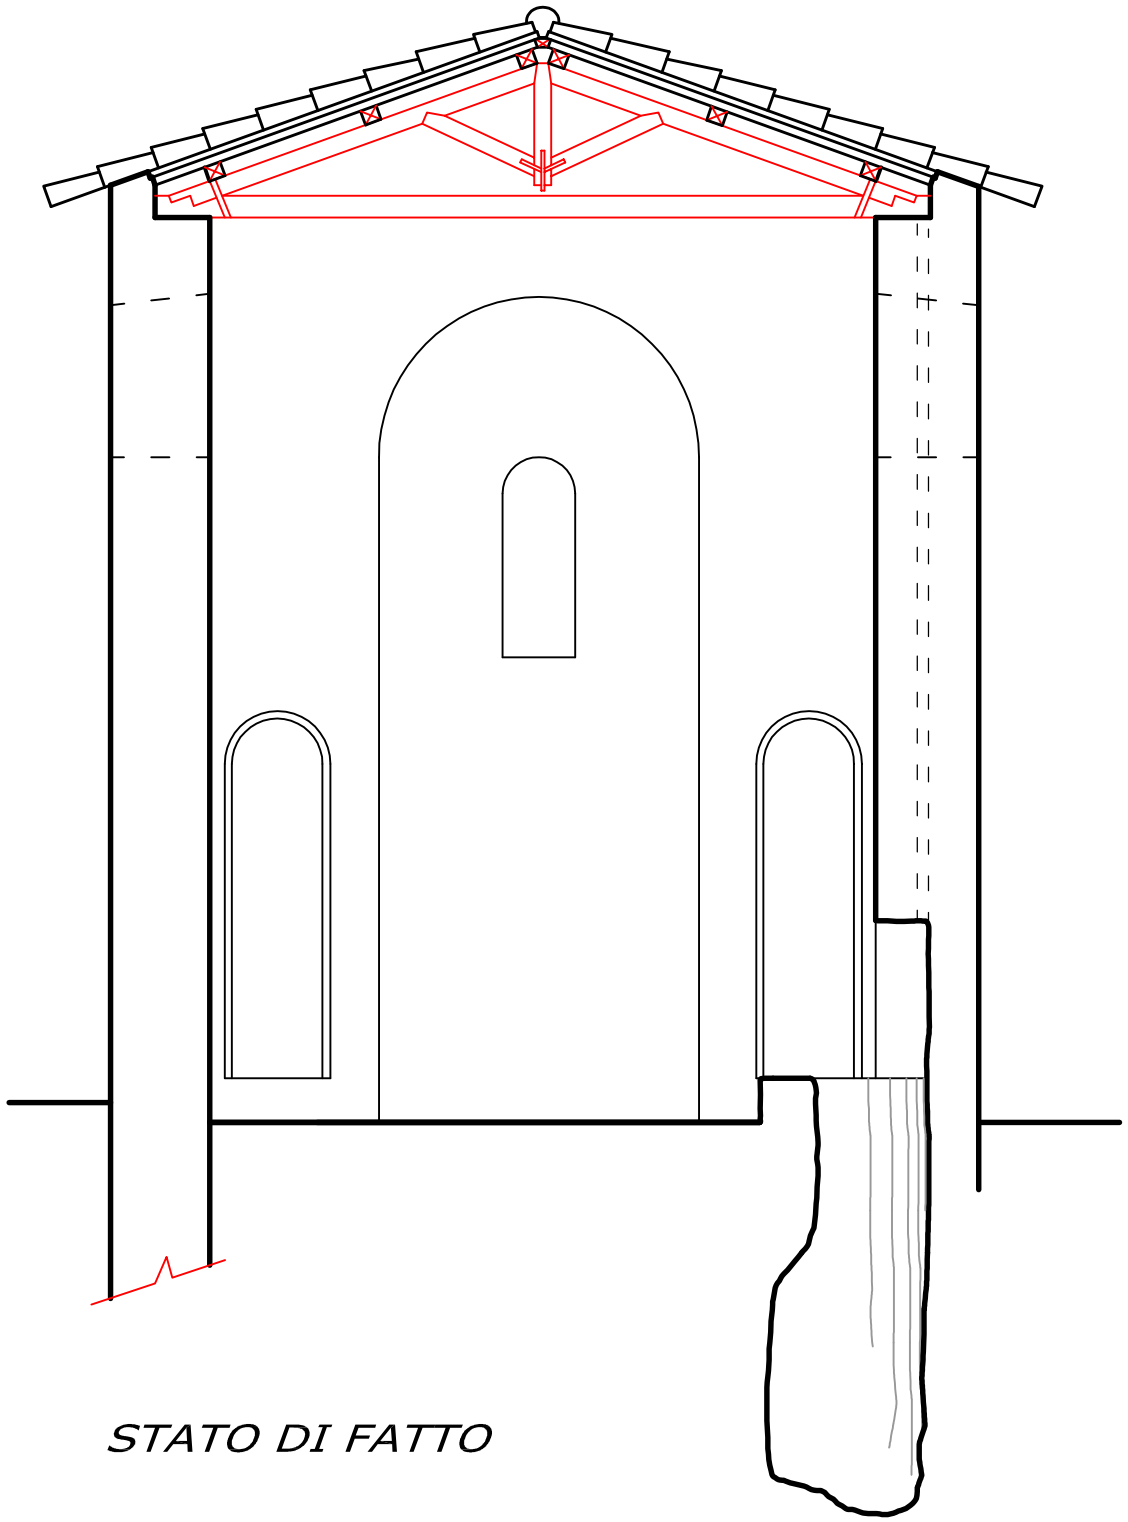


STATO DI FATTO

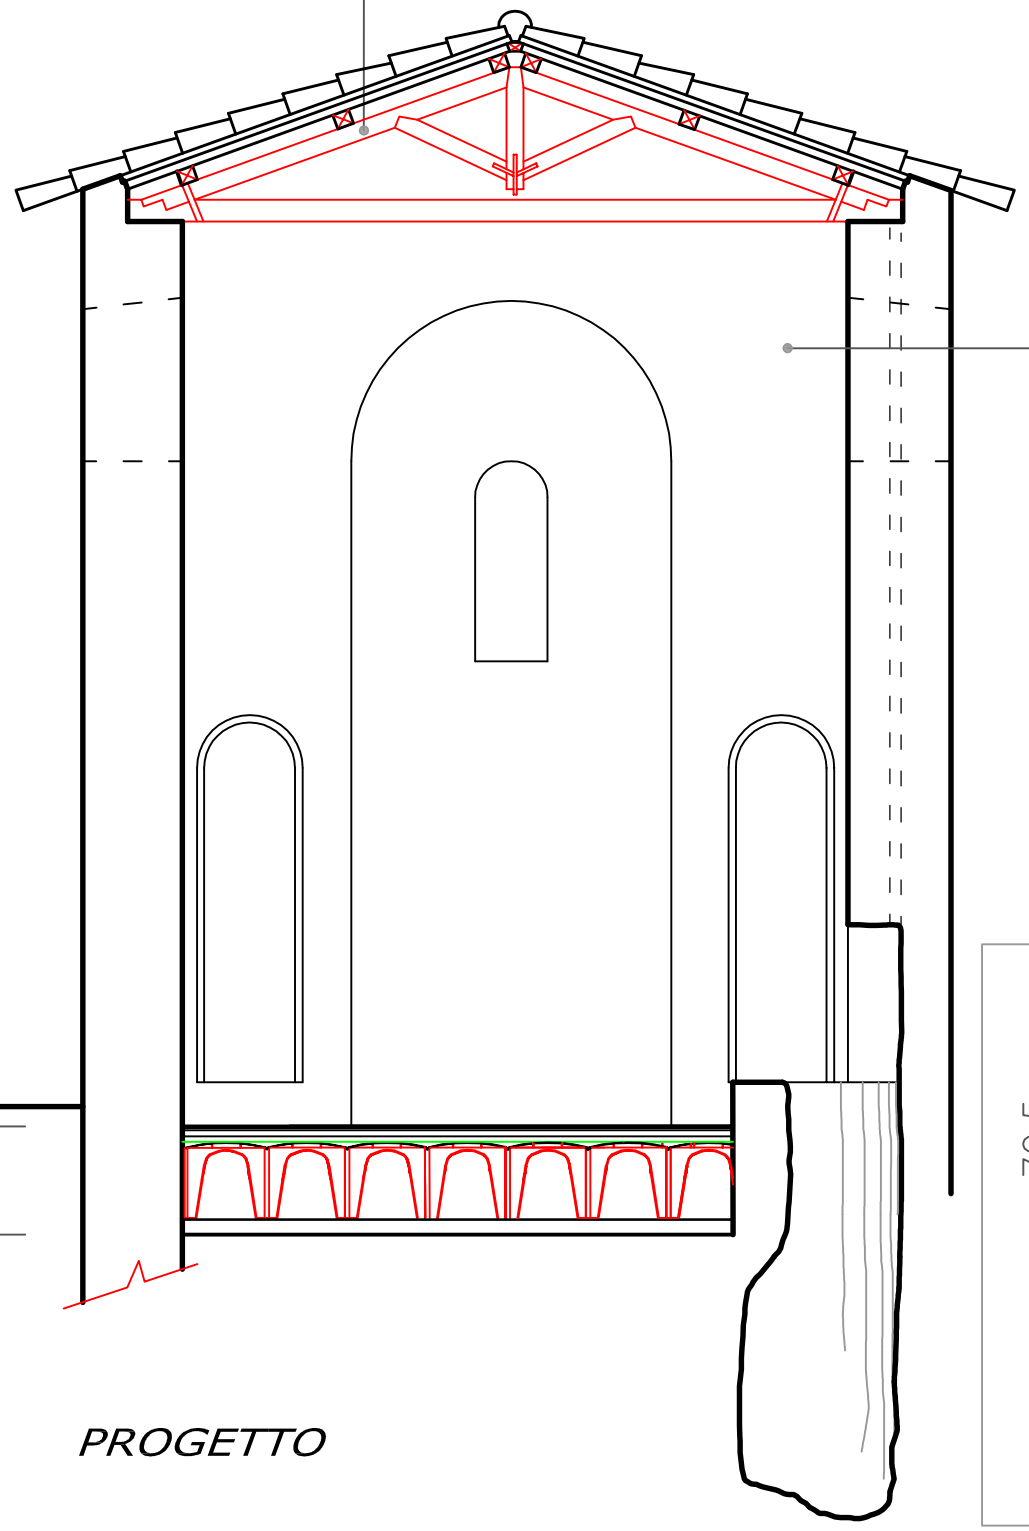

PROGETTO

PARTICOLARE VESPAIO - Scala 1:25

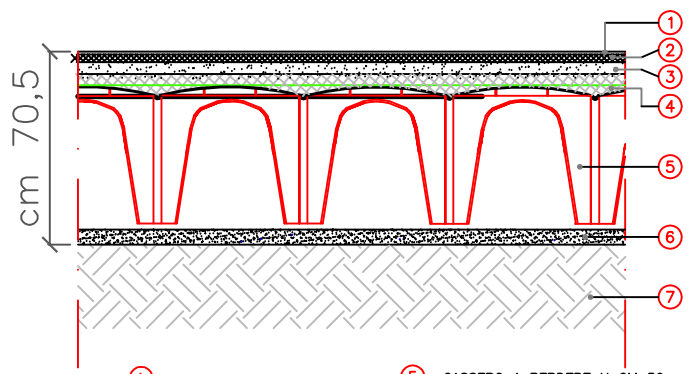

1. PAVIMENTO CM 2,5
2. MASSETTO CM 4
4. CALDANA CM 4 + RETE ELETTROSALDATA d/mm 6
5. CASSERO A PERDERE H CM 50
6. MAGRONE CM 10
7. TERRENO