

Particolare della copertura

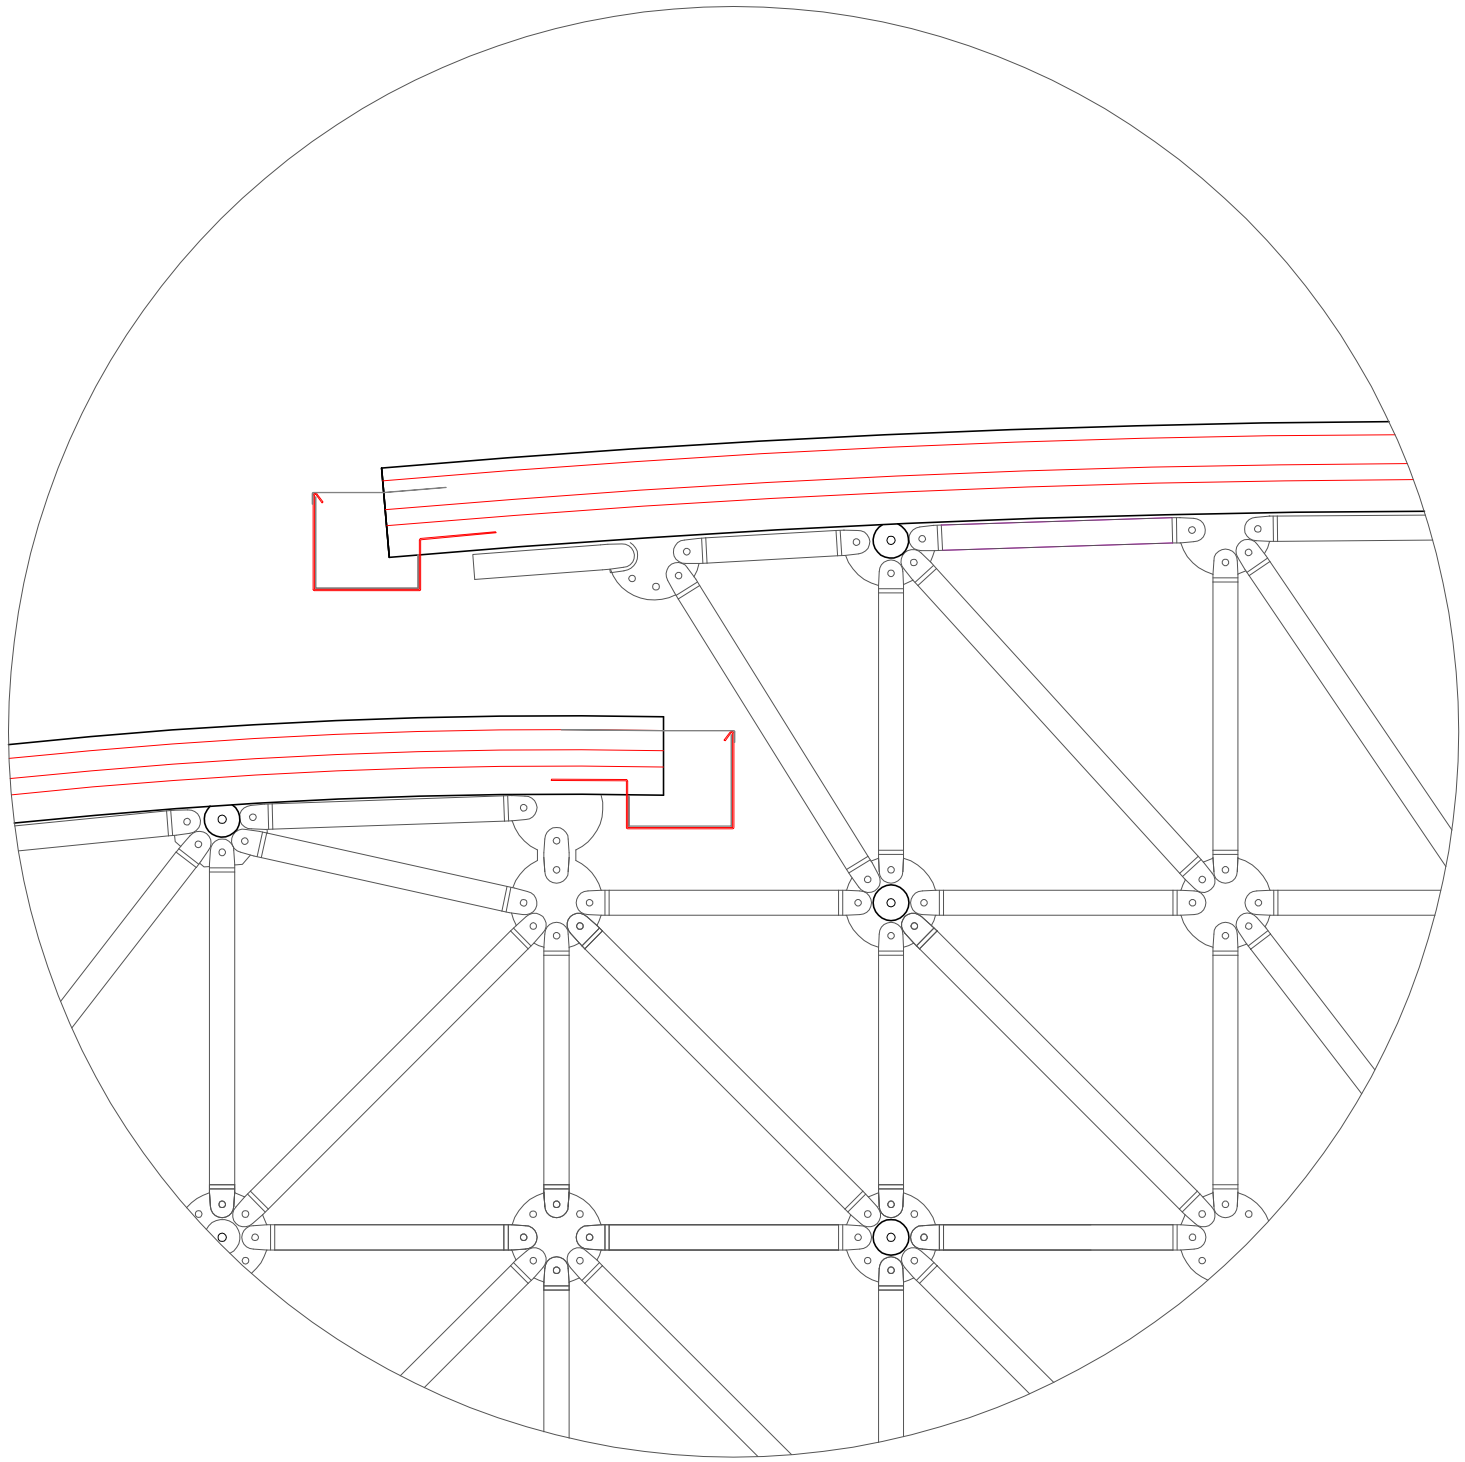

Stato di fatto

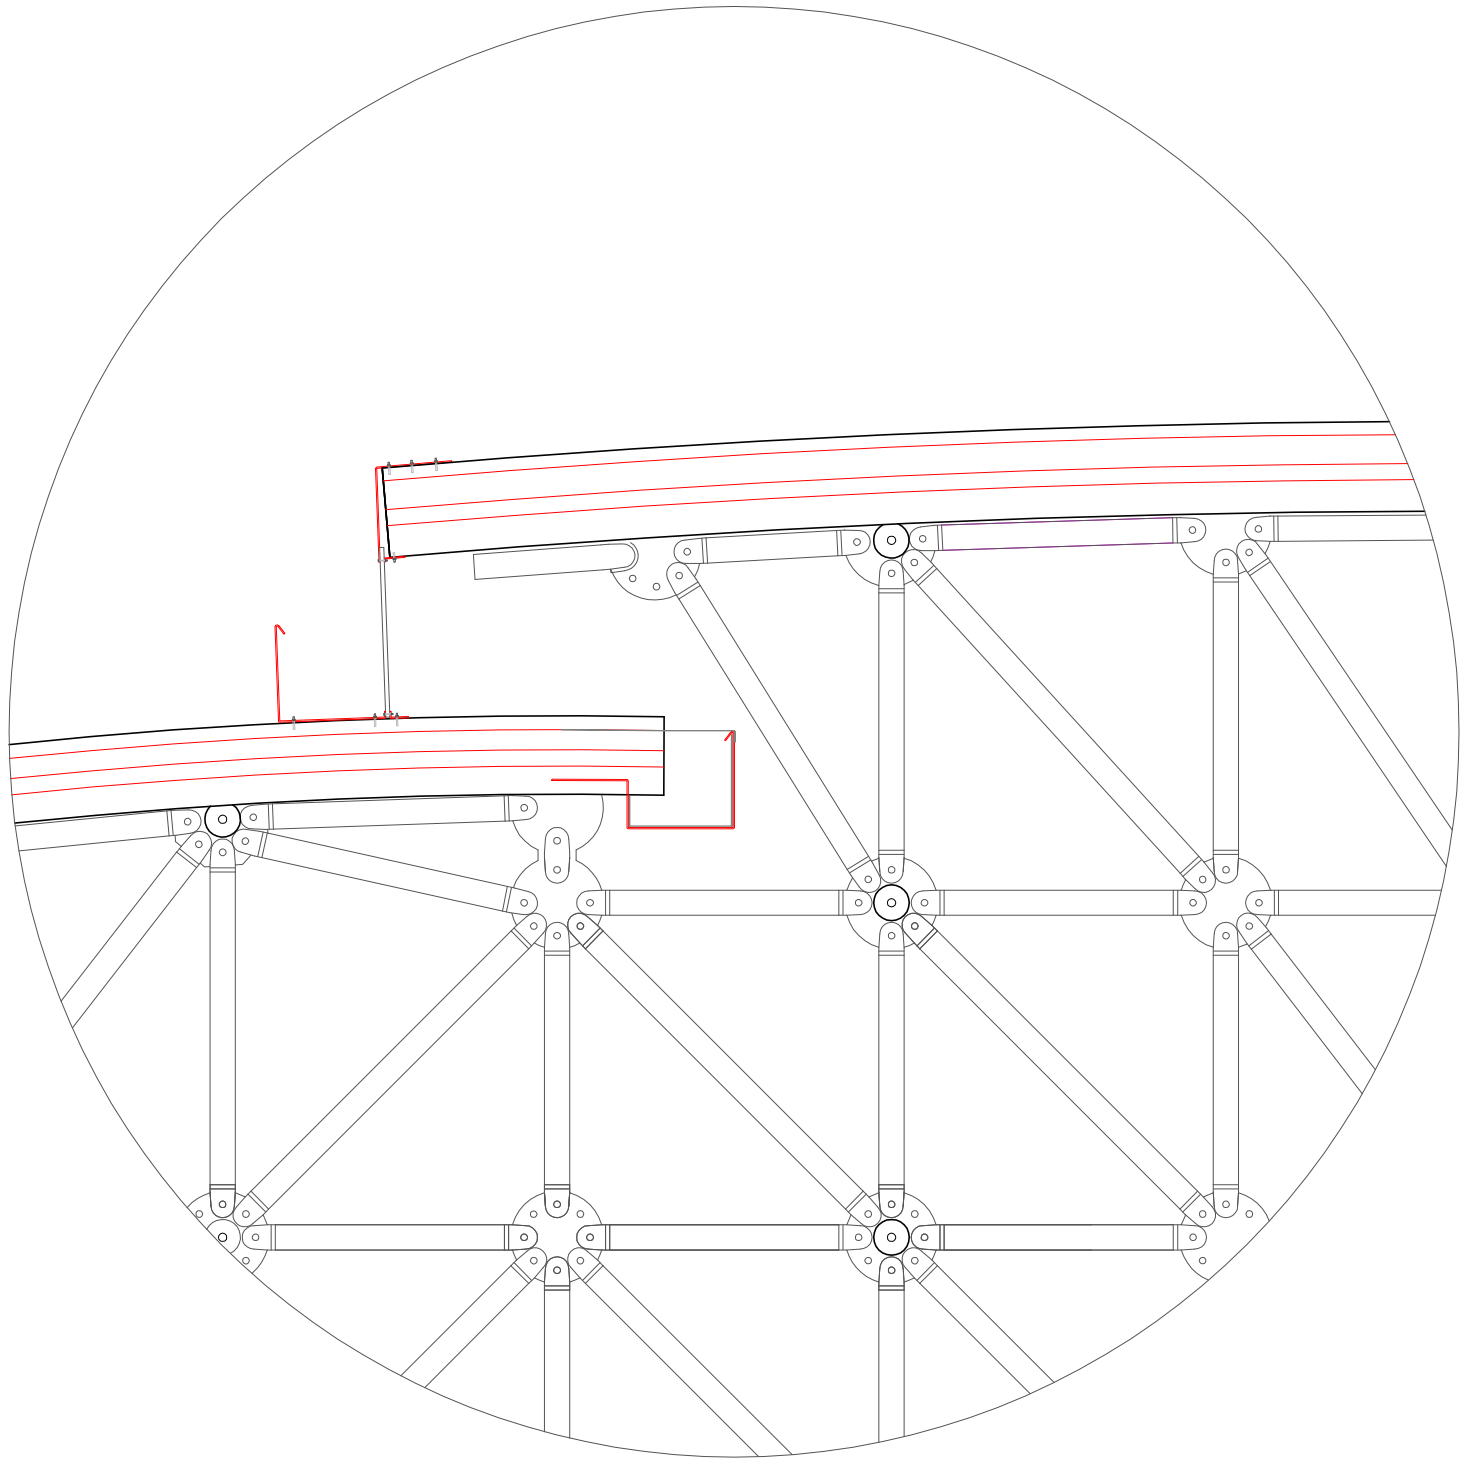

Dopo l'intervento

0 0,1 0,2 0,5 1 m