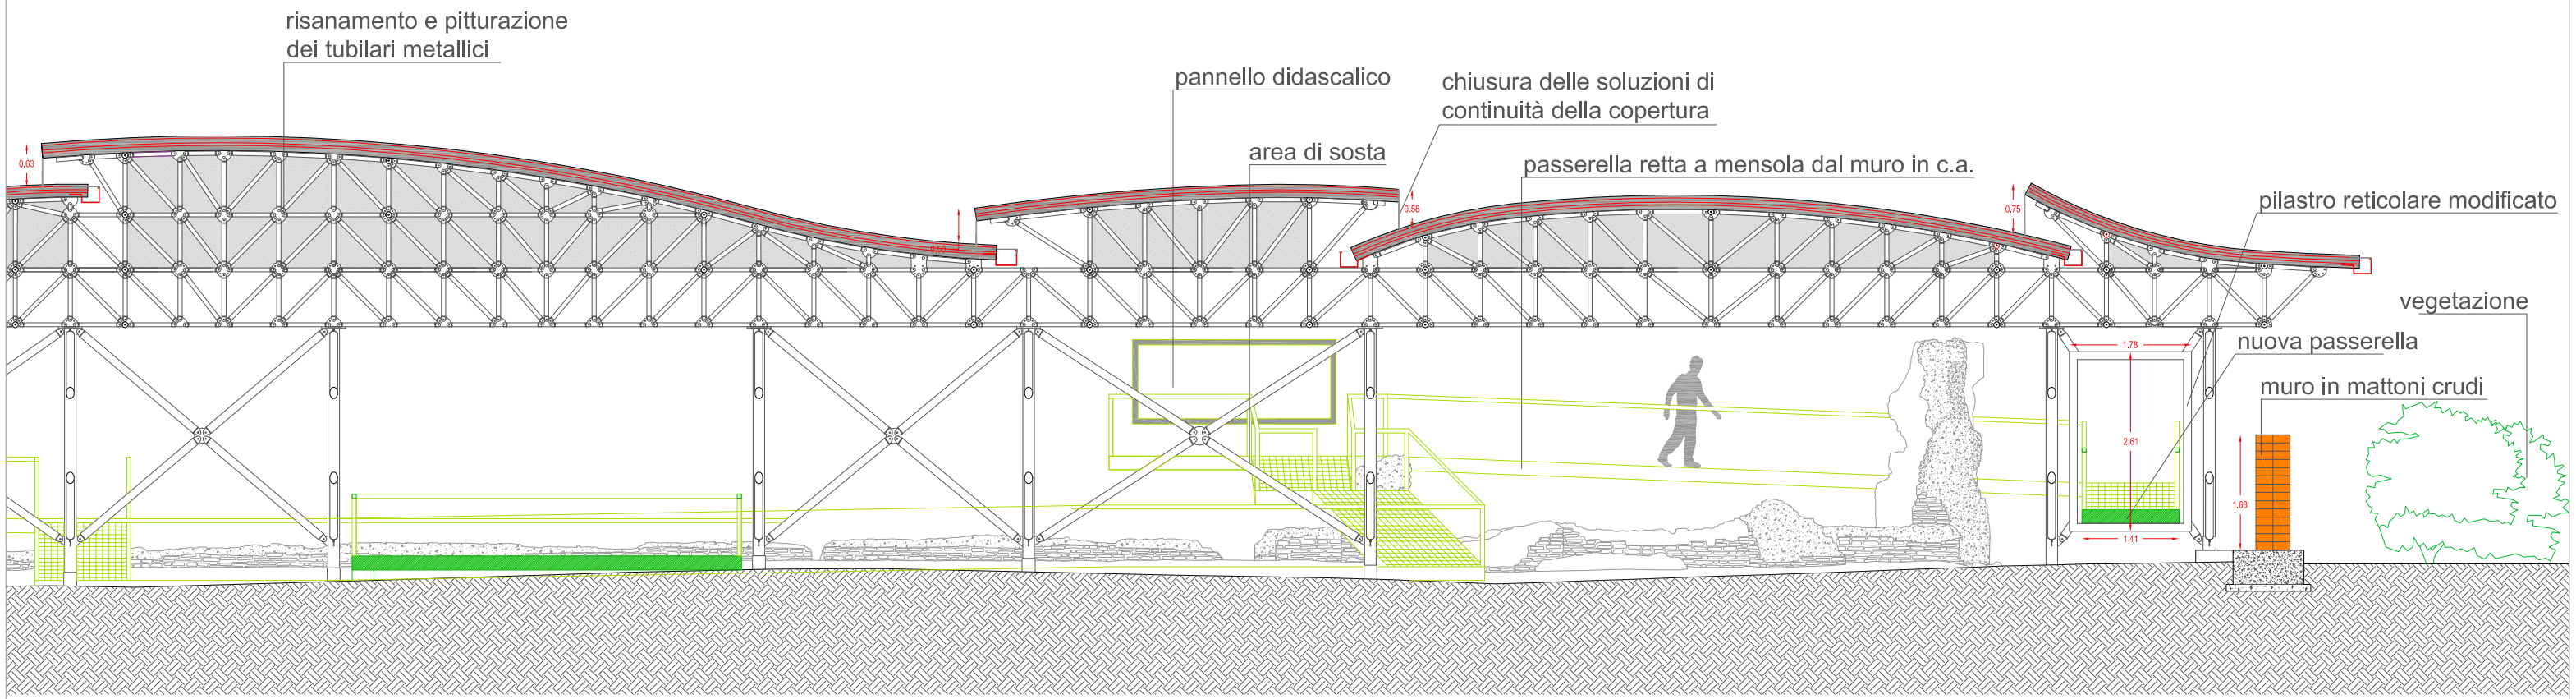



# dettaglio della sezione

0 1 2 5 10 mt