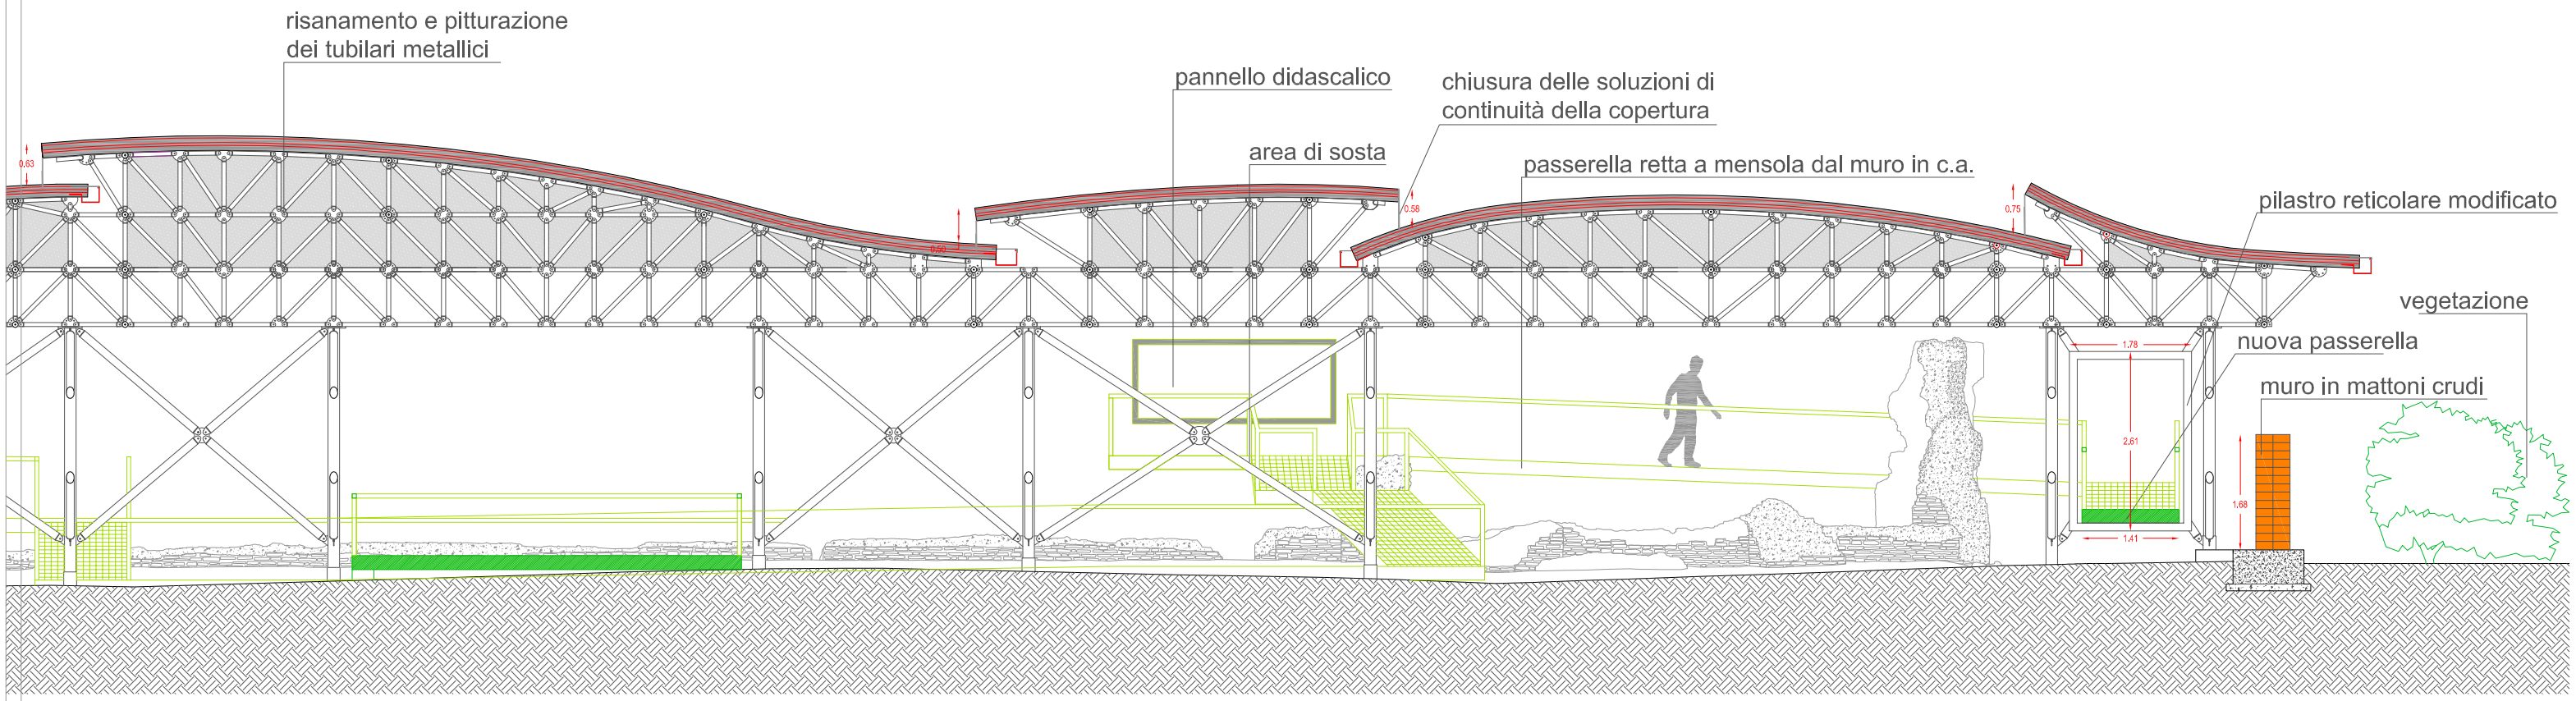

risanamento e pitturazione
dei tubilari metallici
pannello didascalico
area di sosta
chiusura delle soluzioni di
continuità della copertura
passerella retta a mensola dal muro in c.a.
pilastro reticolare modificato
vegetazione
nuova passerella
muro in mattoni crudi
0,63
0,58
0,75
1,78
2,61
1,41
1,68