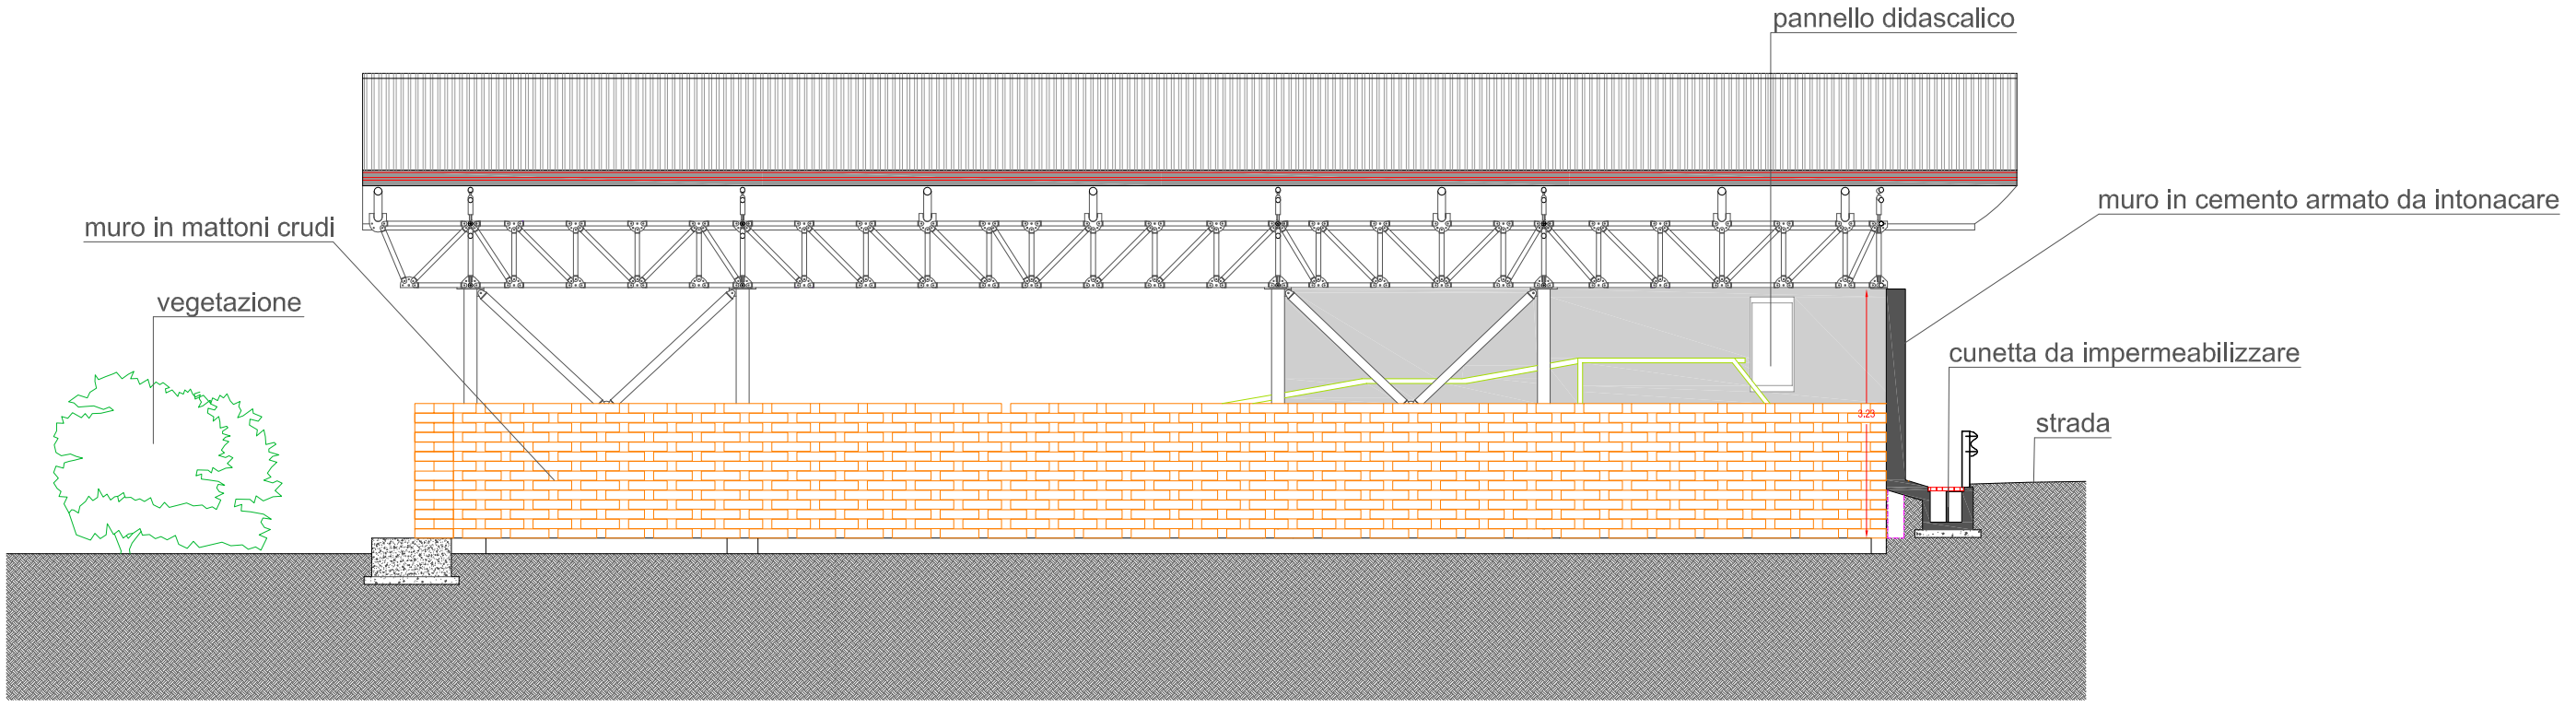


dettaglio del prospetto S-E

0 1 2 5 10 mt