Ministero per i Beni e le Attività Culturali
Direzione Regionale
per i Beni Culturali e Paesaggistici della Calabria
Soprintendenza per i Beni Archeologici della Calabria

Regione Calabria
Dipartimento 12 -Turismo e Beni Culturali-

Accordo di Programma Quadro (APQ)
"Beni e attività culturali per il territorio della Regione Calabria"




CAPOCOLONNA (KR)
Ampliamento delle conoscenze della realtà archeologica di Capocolonna e messa in sicurezza delle strutture archeologiche riportate in luce

Codice APQ	**SPA 2 - 4**	Finanziamento	**Fondo Aree Sottoutilizzate (F.A.S.) - Delibera CIPE n. 84/2000**


PROGETTO DEFINITIVO

ELABORATO N.	TITOLO ELABORATO :	SCALA:
I.E.	**Capo C) Edificio da ristrutturare** *PROGETTO IMPIANTO ELETTRICO* **Piante**	**1:100**


REDAZIONE		VISTI E PARERI	FIRMA E SIGLE
Ufficio di progettazione interno		Perizia di spesa N. del Approvata con Decreto N. del	**I PROGETTISTI**
Responsabile del procedimento	dott.ssa Simonetta BONOMI		
Progettazione	Dott.ssa Maria Grazia AISA Arch. Vincenzo AMMENDOLIA Arch. Elisabetta DOMINIJANNI		
Consulenze e collaborazioni esterne			
Consulenza tecnica	Ing. Angelo Gerardo MAIORINO Ing. Salvatore TALARICO Arch. Fortunato M. CRUGLIANO		**IL DIRETTORE REGIONALE** ***Francesco PROSPERETTI***

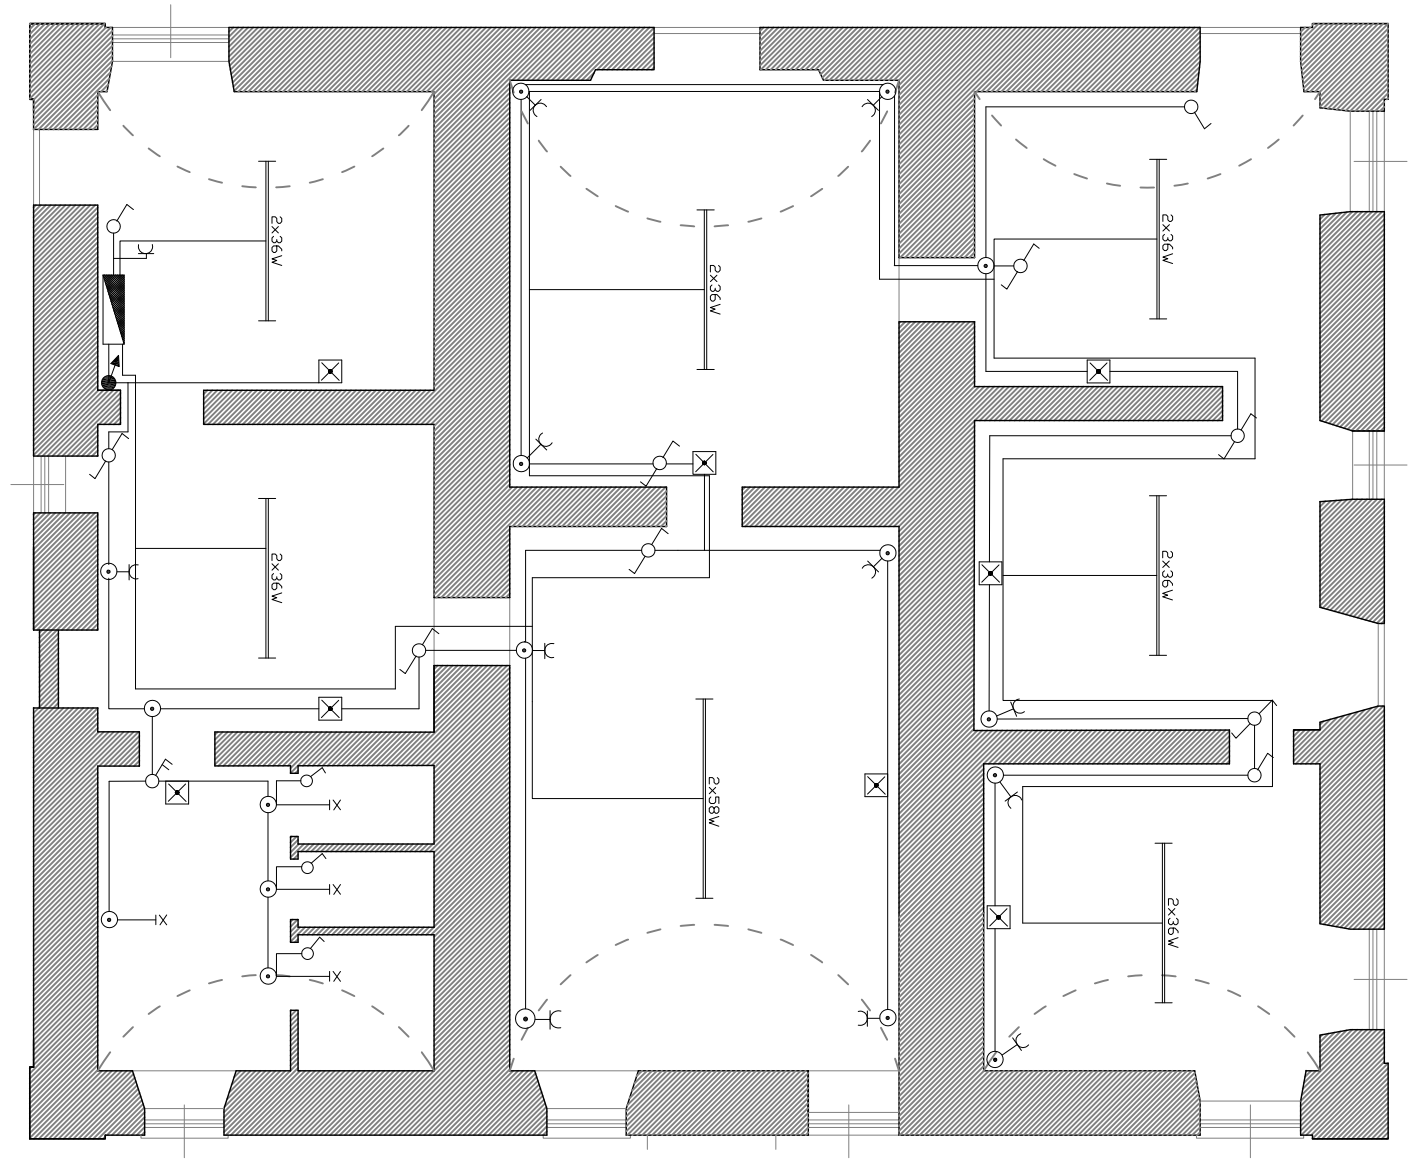


Piano Terra

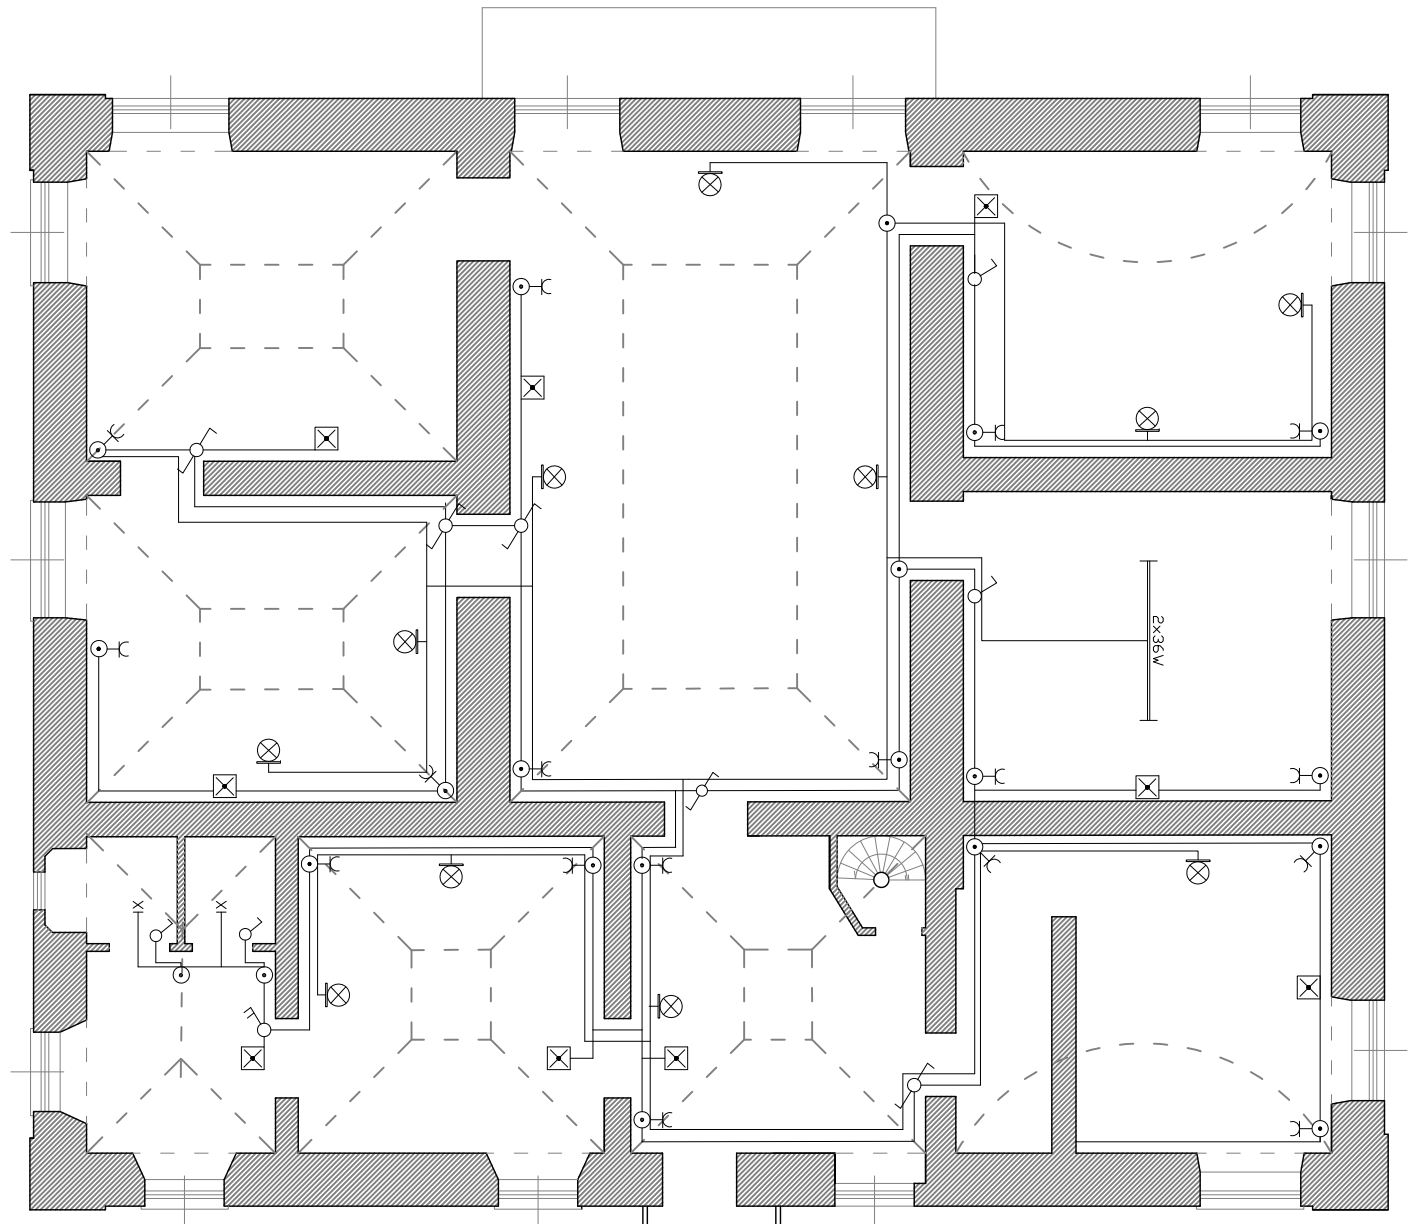

Piano Primo

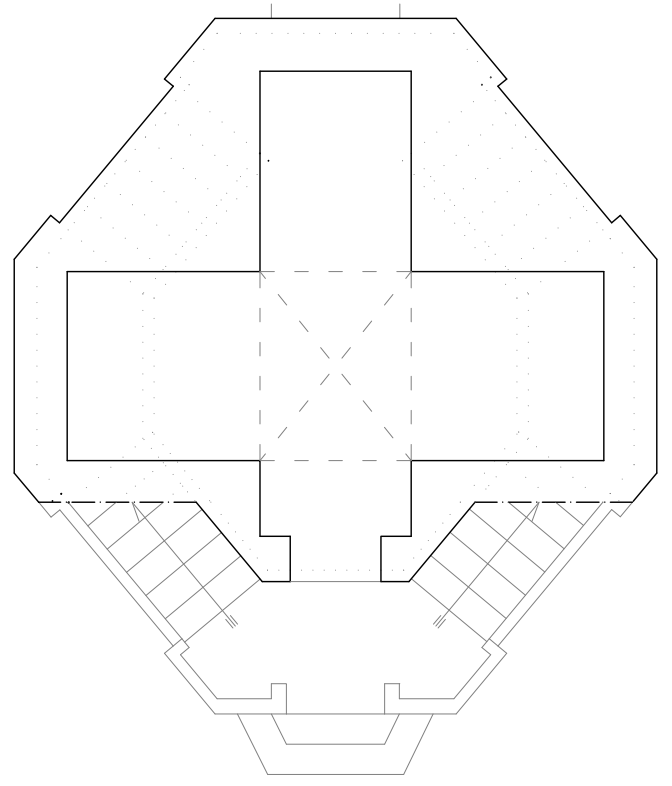

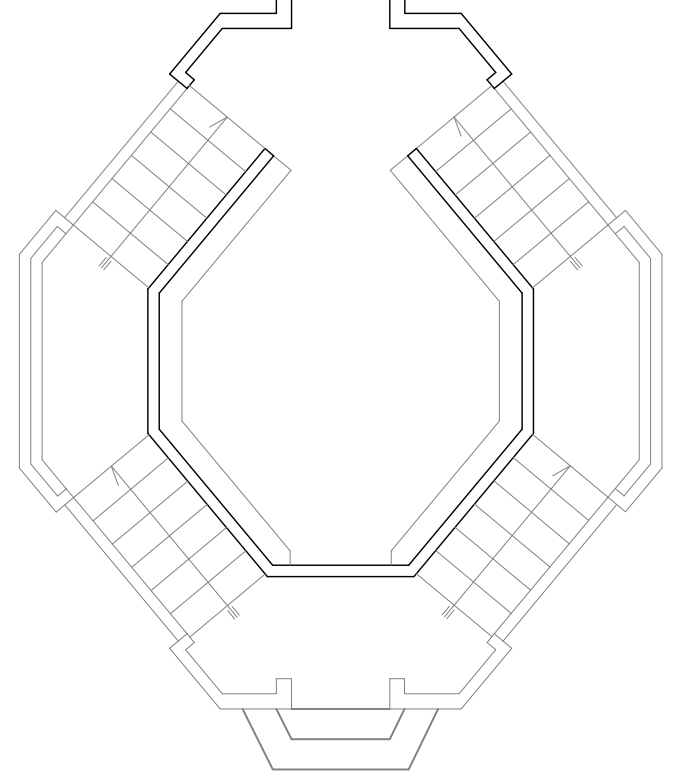

IMPIANTI DI ILLUMINAZIONE E PRESE
SEGNI GRAFICI

	INTERRUTORE UNIPOLARE
	INTERRUTORE BIPOLARE
	DEVIATORE
	PRESA 2P-T-16A
XI	PUNTO LUCE
2×36V	APPARECCHIO DI ILLUMINAZIONE
2×58V	APPARECCHIO DI ILLUMINAZIONE
	CASSETTA DI DERIVAZIONE
	TUBAZIONE SOTTO TRACCIA
	SALITA TUBAZIONE
	PROIETTORE A PARETE
	INVERTITORE
	COMPLESSO AUTONOMO DI ILLUMINAZIONE DI SICUREZZA