Ministero per i Beni e le Attività Culturali
Direzione Regionale
per i Beni Culturali e Paesaggistici della Calabria
Soprintendenza per i Beni Archeologici della Calabria

Regione Calabria
Dipartimento 12 -Turismo e Beni Culturali-

Accordo di Programma Quadro (APQ)
"Beni e attività culturali per il territorio della Regione Calabria"



CAPOCOLONNA (KR)

Ampliamento delle conoscenze della realtà archeologica di Capocolonna e messa in sicurezza delle strutture archeologiche riportate in luce

Codice APQ	SPA 2 - 4	Finanziamento	Fondo Aree Sottoutilizzate (F.A.S.) - Delibera CIPE n. 84/2000

PROGETTO DEFINITIVO

ELABORATO N.	TITOLO ELABORATO :	SCALA:
R.1c	Capo C) Edificio da ristrutturare e restaurare *RILIEVO DELLO STATO DEI LUOGHI* **Piante - Sezioni - Prospetto**	1:100


REDAZIONE		VISTI E PARERI	FIRMA E SIGLE
Ufficio di progettazione interno		Perizia di spesa N. del Approvata con Decreto N. del	**I PROGETTISTI**
Responsabile del procedimento	dott.ssa Simonetta BONOMI		
Progettazione	Dott.ssa Maria Grazia AISA Arch. Vincenzo AMMENDOLIA Arch. Elisabetta DOMINIANNI		
Consulenze e collaborazioni esterne			
Consulenza tecnica	Ing. Angelo Gerardo MAIORINO Ing. Salvatore TALARICO Arch. Fortunato M. CRUGLIANO		**IL DIRETTORE REGIONALE** ***Francesco PROSPERETTI***

LEGENDA


1. **- Presenza di superfetazioni dovute all'uso abitativo fatto dell'edificio nel corso degli anni.**
2. **- Presenza di lesioni diffuse nei cantonali, su buona parte delle supefici voltate e sulle piattabande.**
3. **- Intonaci interni ed esterni in pessimo stato di conservazione, ammalorati da presenza di lesioni capillari ed umidità.**
4. **-Infissi interni ed esterni in pessimo stato di conservazione.**
5. **- Copertura attuale realizzata con pannelli di eternit .**
6. **- Impianti idrico-sanitario ed elettrico fatiscenti.**

0.00 1.00 2.00 3.00 4.00 5.00 6.00 7.00 8.00 9.00 10.00 metri


Scala 1/100

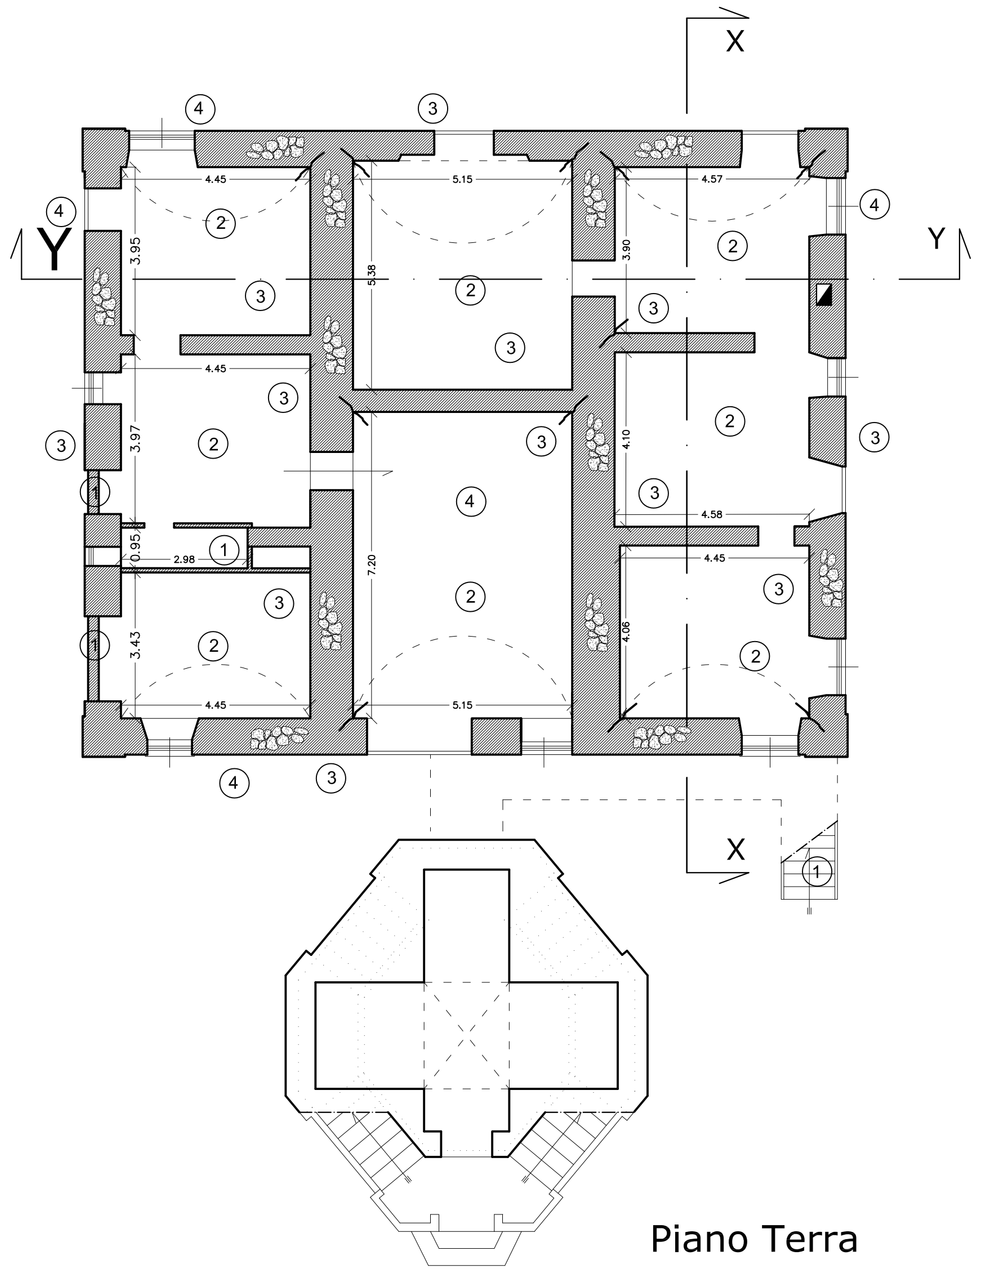


Piano Terra

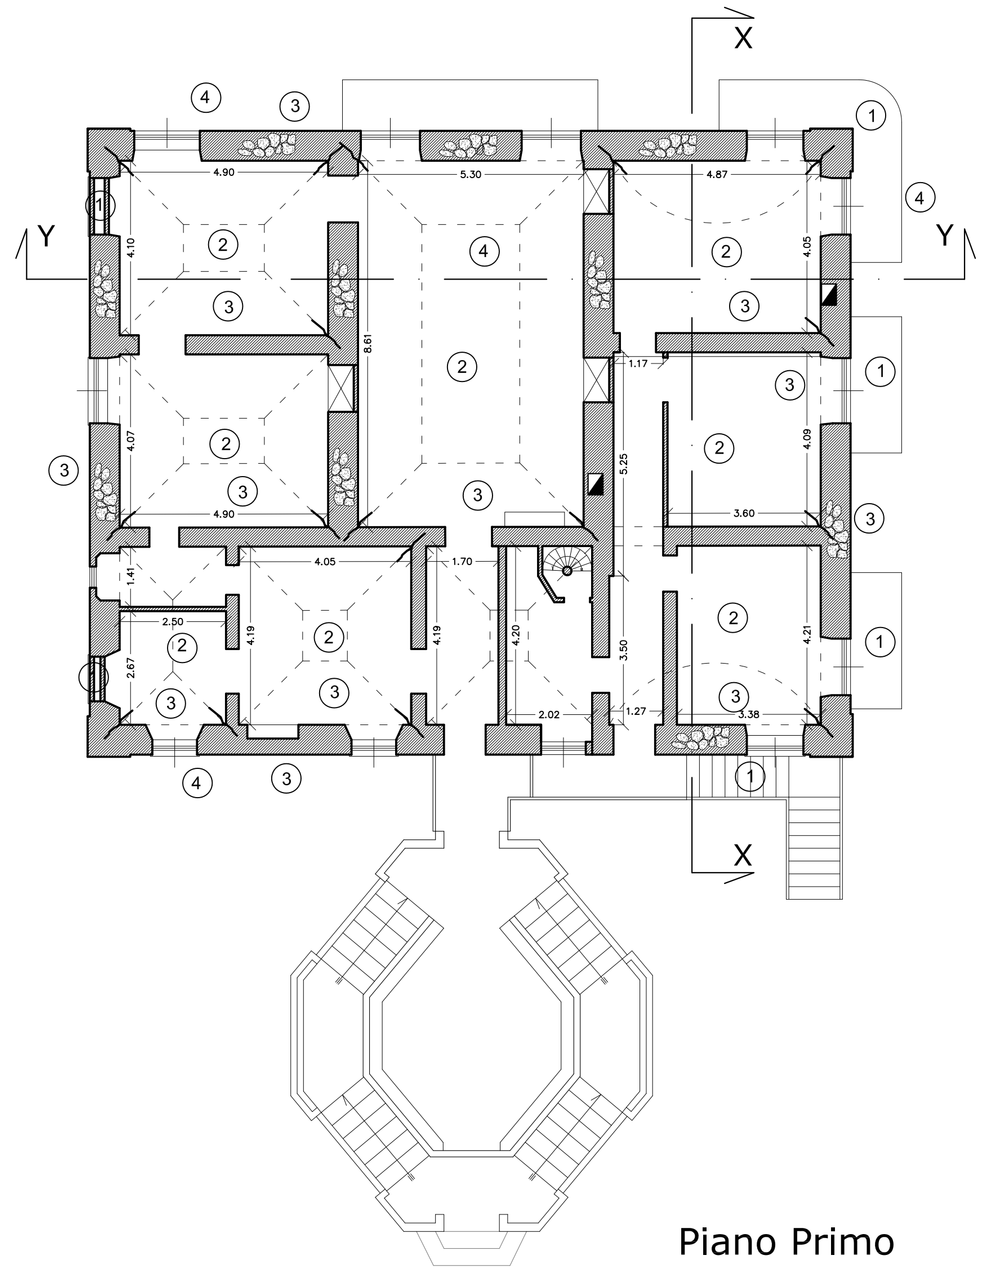


Piano Primo

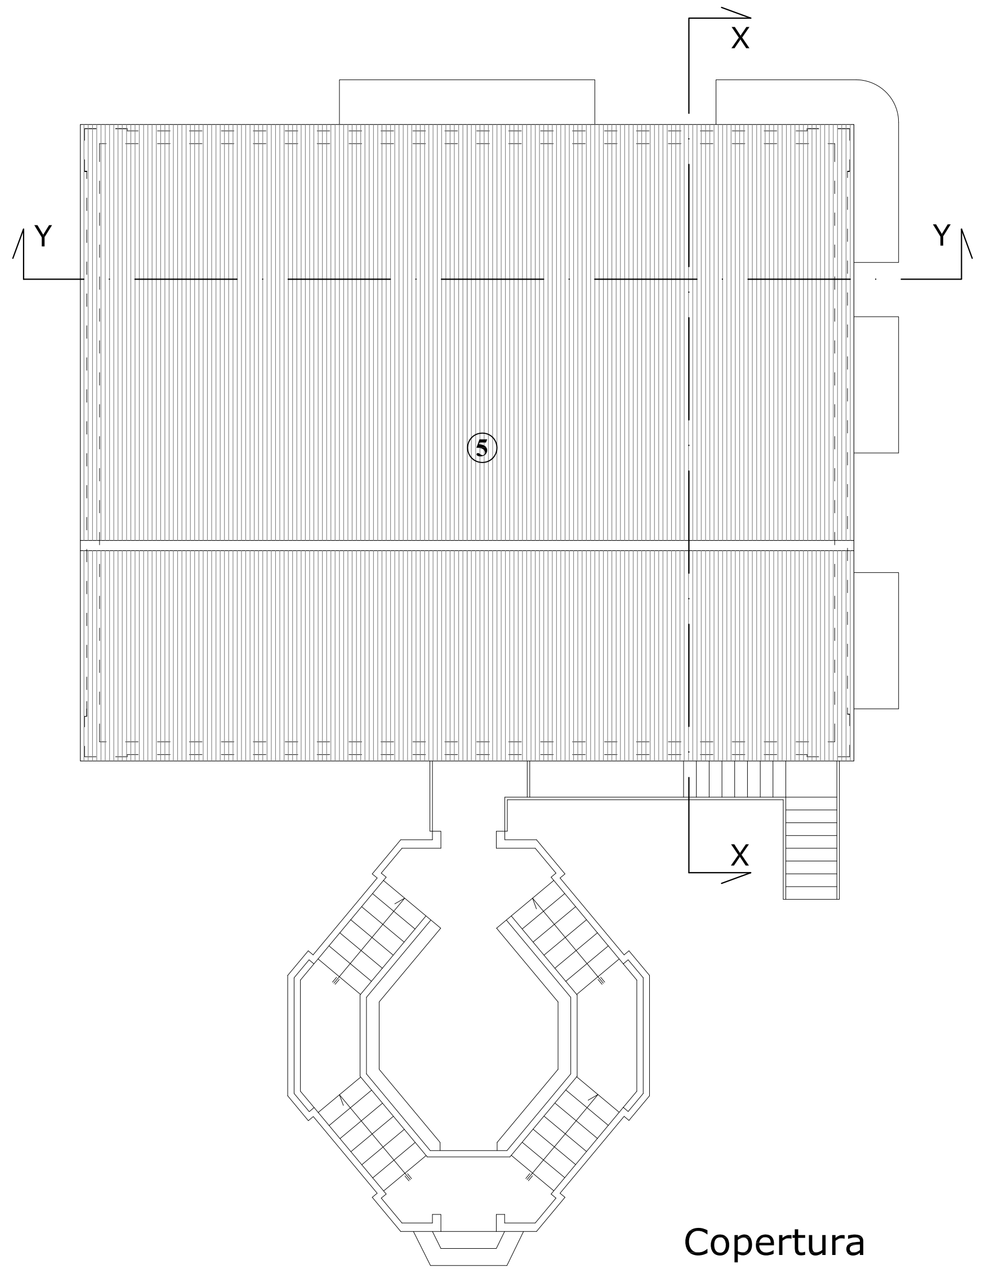


Copertura

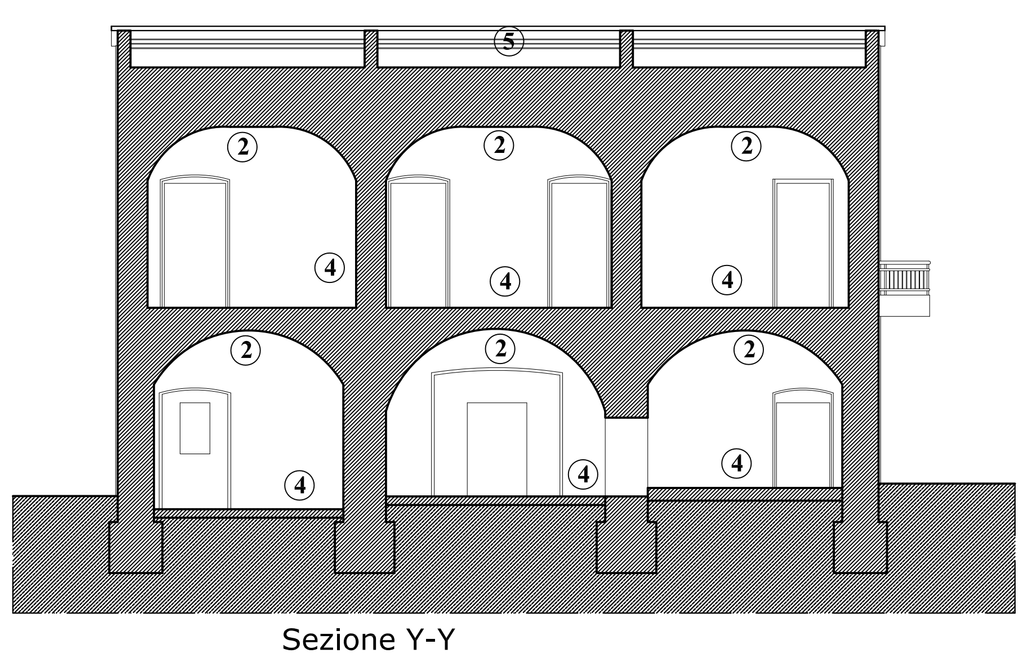

Sezione Y-Y

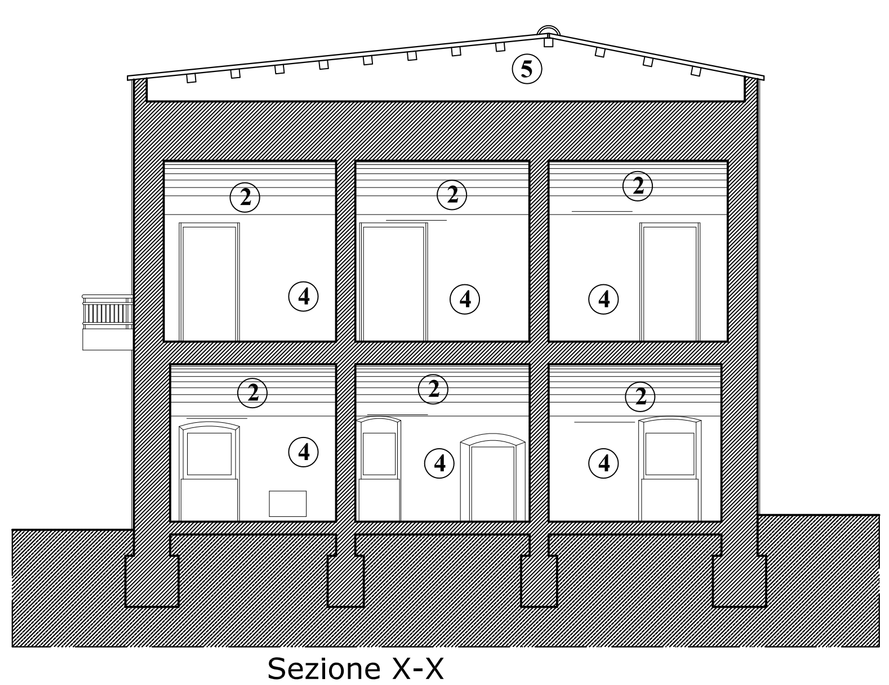

Sezione X-X

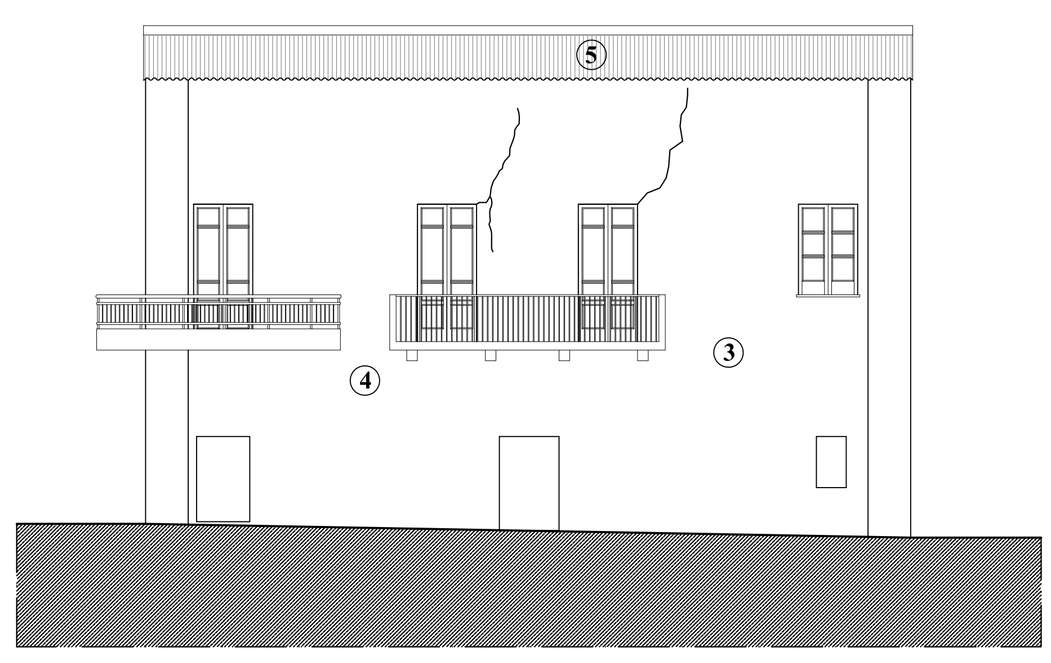

Prospetto Fronte Mare