Ministero per i Beni e le Attività Culturali

Direzione Regionale
per i Beni Culturali e Paesaggistici della Calabria
Soprintendenza per i Beni Archeologici della Calabria

Regione Calabria
Dipartimento 12 -Turismo e Beni Culturali-

Accordo di Programma Quadro (APQ)
"Beni e attività culturali per il territorio della Regione Calabria"



CAPOCOLONNA (KR)

Ampliamento delle conoscenze della realtà archeologica di Capocolonna e messa in sicurezza delle strutture archeologiche riportate in luce

Codice APQ	SPA 2 - 4	Finanziamento	Fondo Aree Sottoutilizzate (F.A.S.) - Delibera CIPE n. 84/2000

PROGETTO DEFINITIVO

ELABORATO N.	TITOLO ELABORATO :	SCALA:
P.1c.2	**Capo C) Edificio da ristrutturare** *PROGETTO* **Piante - Sezioni - Prospetto**	**1:100**

REDAZIONE		VISTI E PARERI	FIRMA E SIGLE
Ufficio di progettazione interno		Perizia di spesa N. del Approvata con Decreto N. del	**I PROGETTISTI**
Responsabile del procedimento	dott.ssa Simonetta BONOMI		
Progettazione	Dott.ssa Maria Grazia AISA Arch. Vincenzo AMMENDOLIA Arch. Elisabetta DOMINIANNI		
Consulenze e collaborazioni esterne			
Consulenza tecnica	Ing. Angelo Gerardo MAIORINO Ing. Salvatore TALARICO Arch. Fortunato M. CRUGLIANO		**IL DIRETTORE REGIONALE** ***Francesco PROSPERETTI***

INDIVIDUAZIONE DEGLI INTERVENTI

Iniezioni di pareti

iniezioni con malta cement.

Perforazioni armate: collegamenti

a martello

a incrocio

Riparazioni

risarcitura cuci-scuci

rete su un lato

rete sui due lati


tiranti

architrave in ferro


Rinforzo cantonali con tessuti e trefoli in A-FRP

0,00 1,00 2,00 3,00 4,00 5,00 6,00 7,00 8,00 9,00 10,00 metri

Scala 1/100

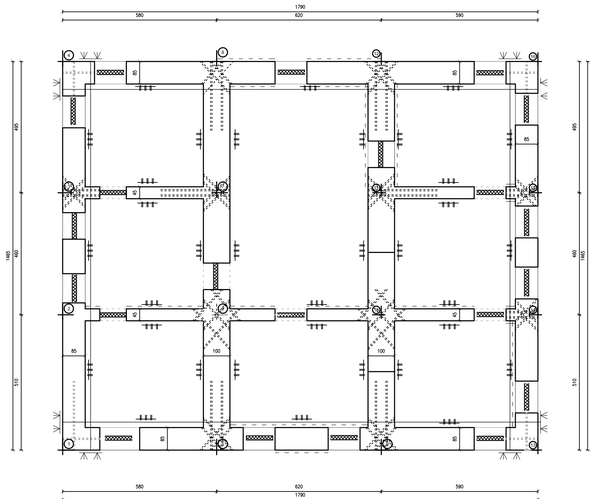

Piano Terra

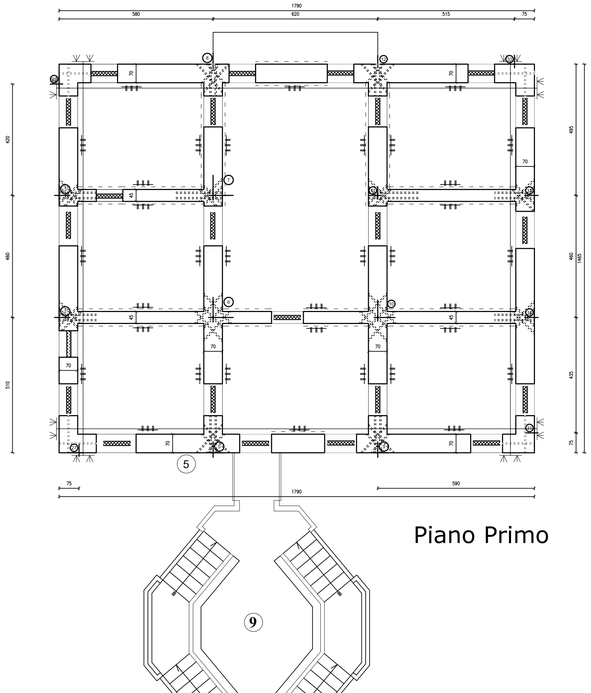

Piano Primo