


Pianta fondazione

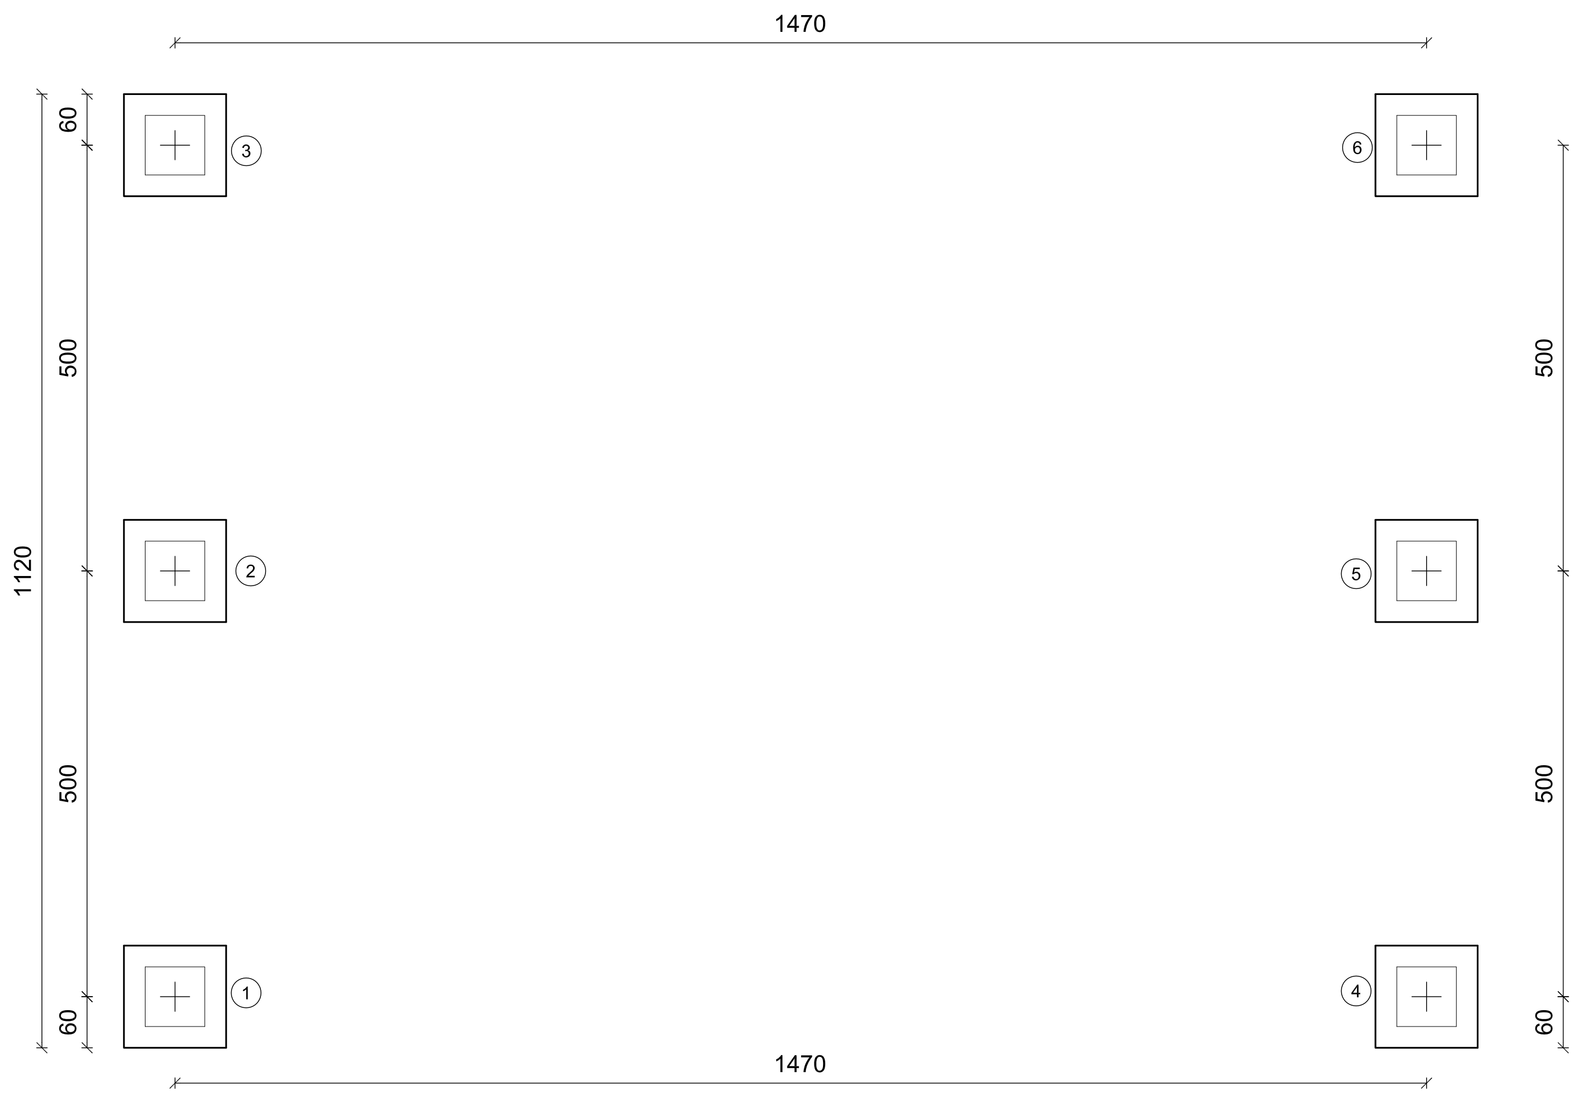

Pianta copertura

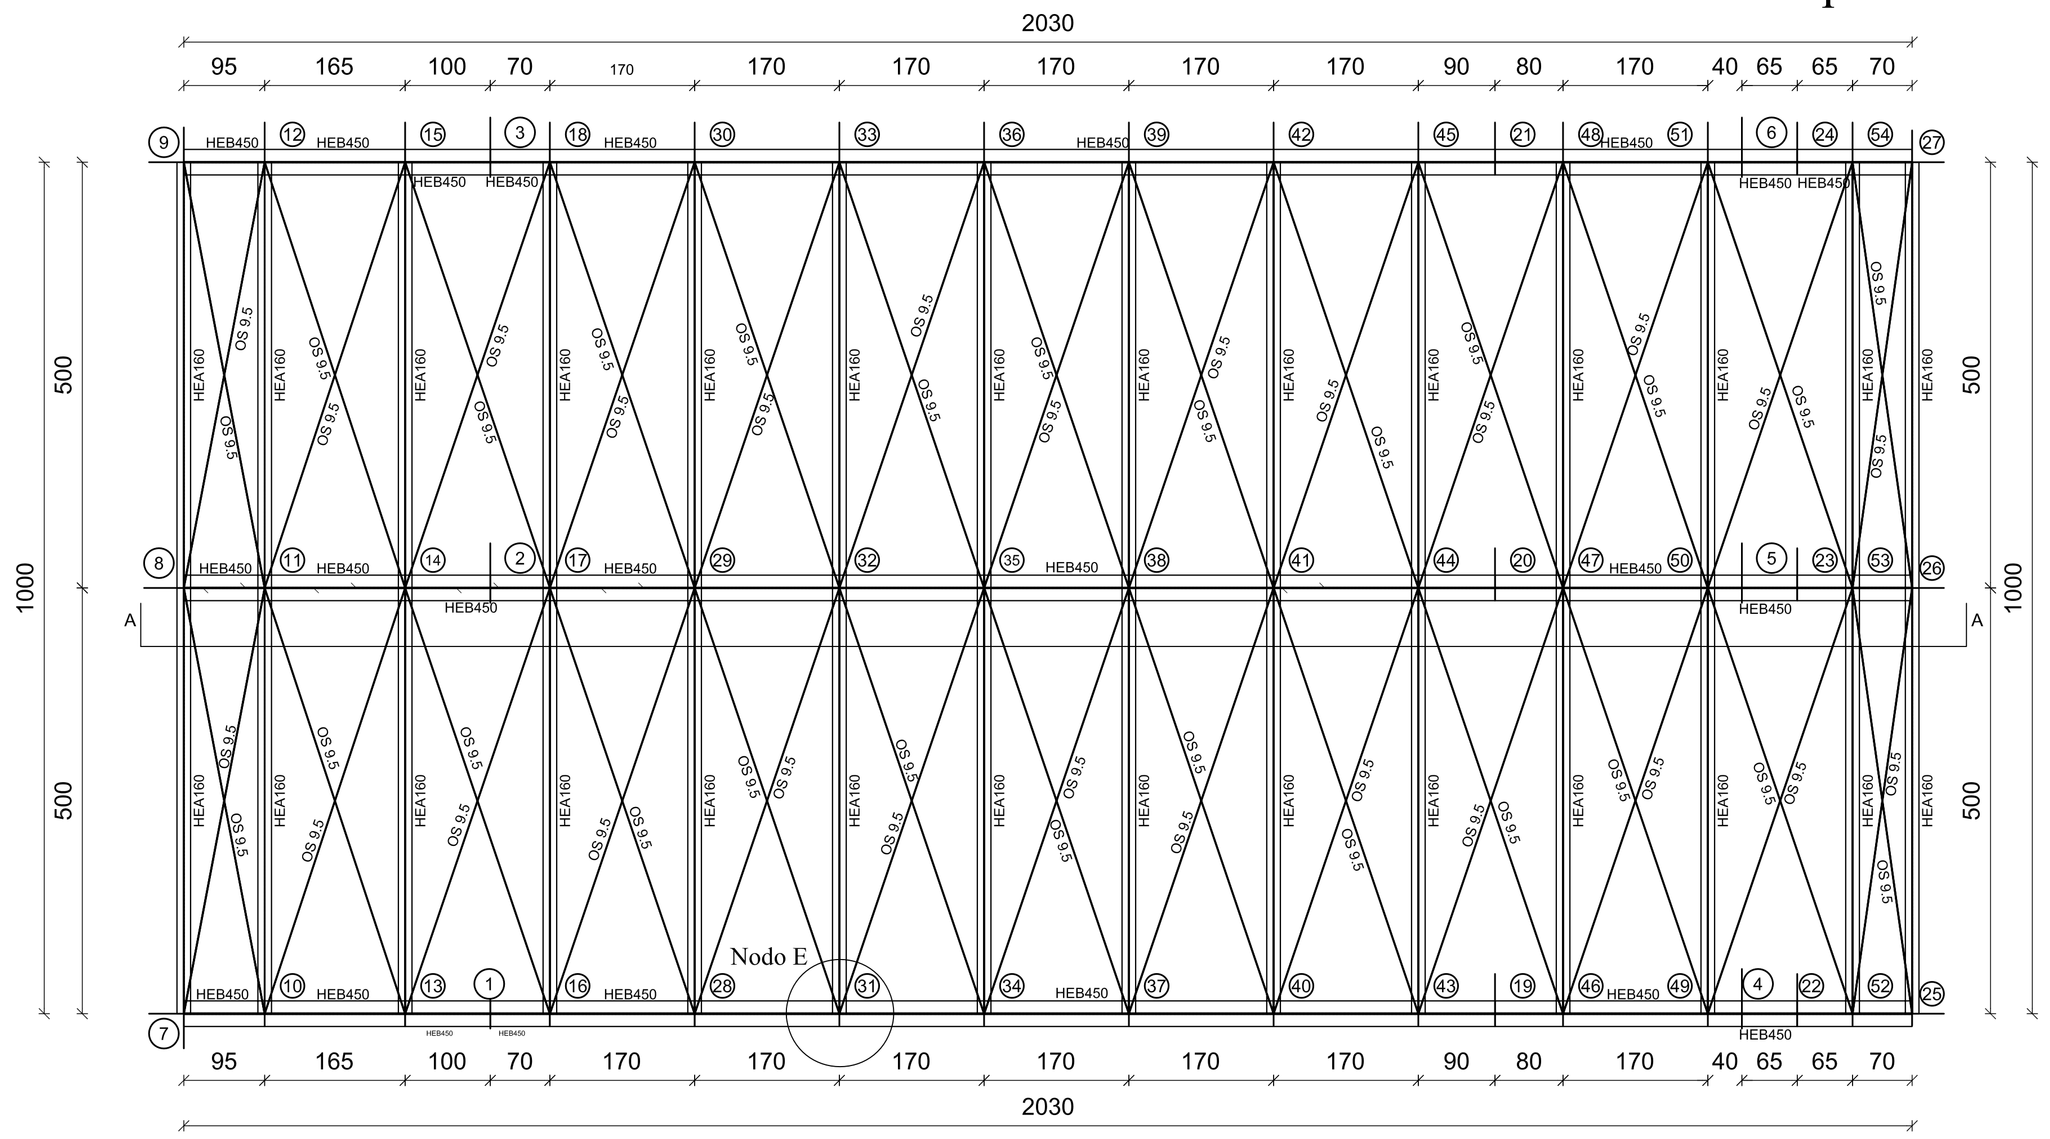

PALI DI PLINTO SU PALI Scala 1:50

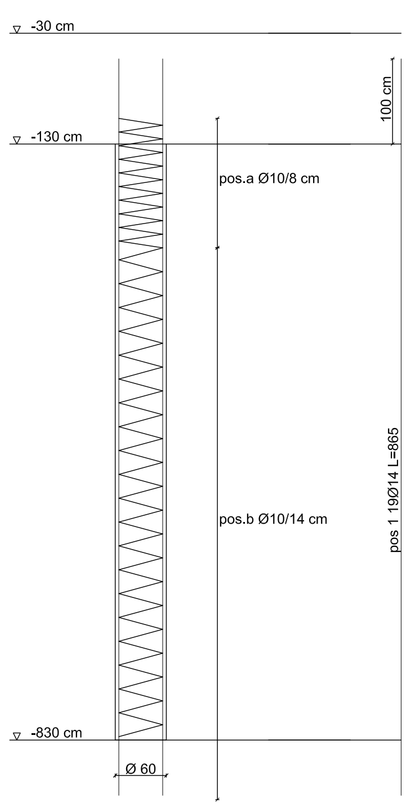


Sez. a quota -130 cm


pos1 19Ø14
staffe elicoidali Ø10/8


palo n.	quota punta	quota testa	estradosso plinto
1	-830	-130	-30

Plinto su pali

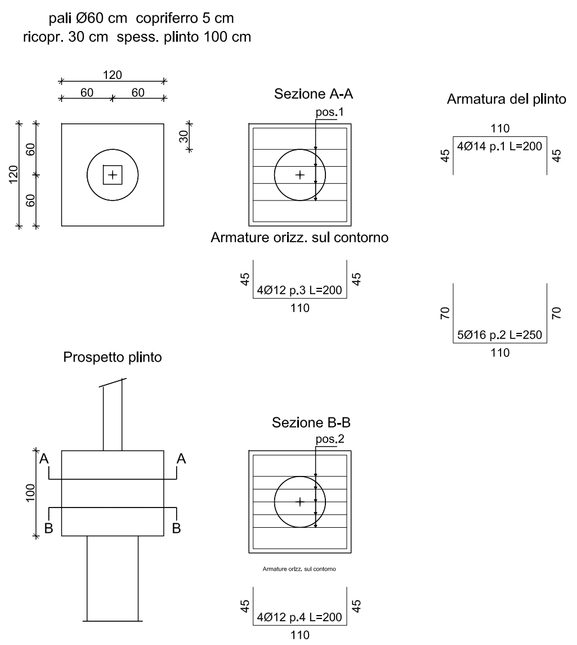

Sezione A-A

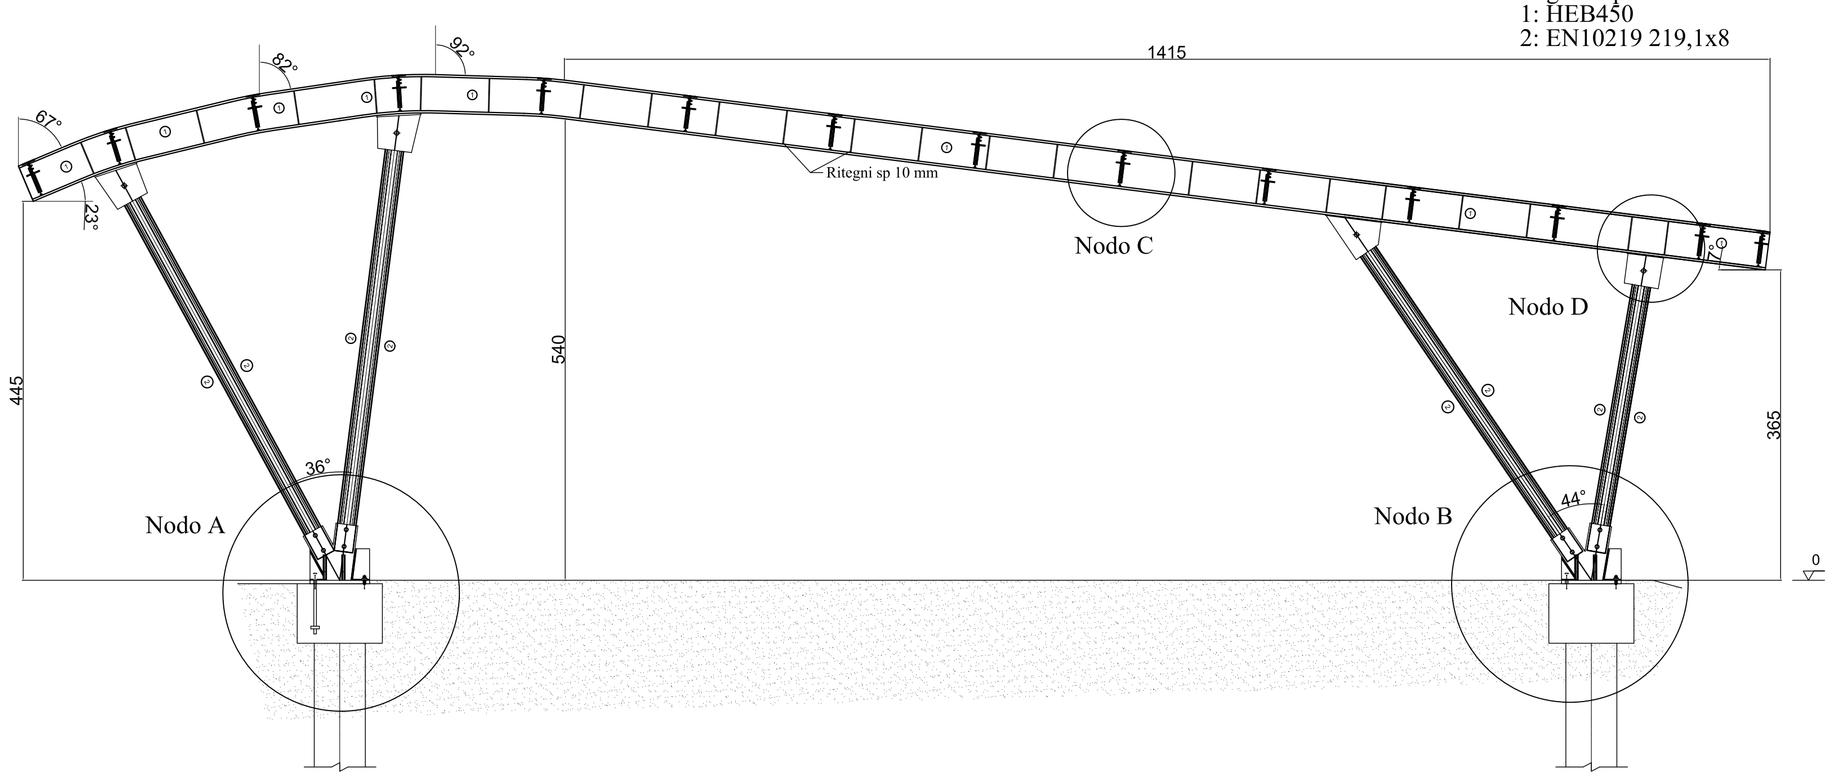

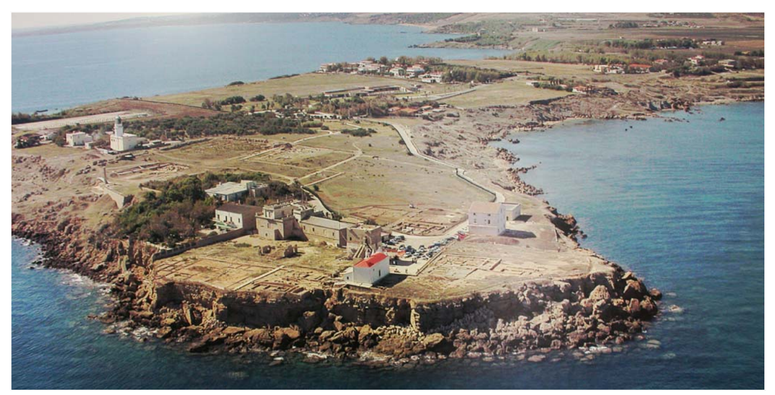

CAPOCOLONNA (KR)

Ampliamento delle conoscenze della realtà archeologica di Capocolonna e messa in sicurezza delle strutture archeologiche riportate in luce

Codice APQ	SPA 2 - 4	Finanziamento	Fondo Aree Sottoutilizzate (F.A.S.) - Delibera CIPE n. 84/2000

PROGETTO DEFINITIVO

ELABORATO N.	TITOLO ELABORATO :	SCALA:
P.1d.3a	Capo D) Opere di fruibilità e copertura mosaici Strutture	1:50

REDAZIONE		VISTI E PARERI	FIRMA E SIGLE
Ufficio di progettazione interno		Perizia di spesa N. del Approvata con Decreto N. del	I PROGETTISTI
Responsabile del procedimento	dott.ssa Simonetta BONOMI		
Progettazione	Dott.ssa Maria Grazia AISA Arch. Vincenzo AMMENDOLIA Arch. Elisabetta DOMINIJANNI		
Consulenze e collaborazioni esterne			
Consulenza tecnica	Ing. Angelo Gerardo MAJORINO Ing. Salvatore TALARICO Arch. Fortunato M. CRUGLIANO		IL DIRETTORE REGIONALE *Francesco PROSPERETTI*

Ministero per i Beni e le Attività Culturali
Direzione Regionale
per i Beni Culturali e Paesaggistici della Calabria
Soprintendenza per i Beni Archeologici della Calabria

Regione Calabria
Dipartimento 12 -Turismo e Beni Culturali-

Accordo di Programma Quadro (APQ)
"Beni e attività culturali per il territorio della Regione Calabria"