



Muro Argine. Rilievo geometrico

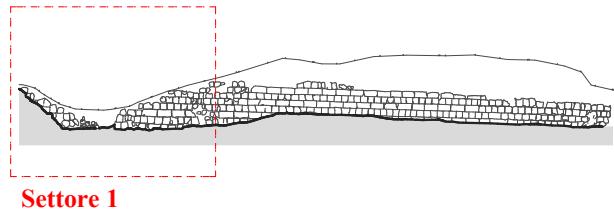

Settore 1

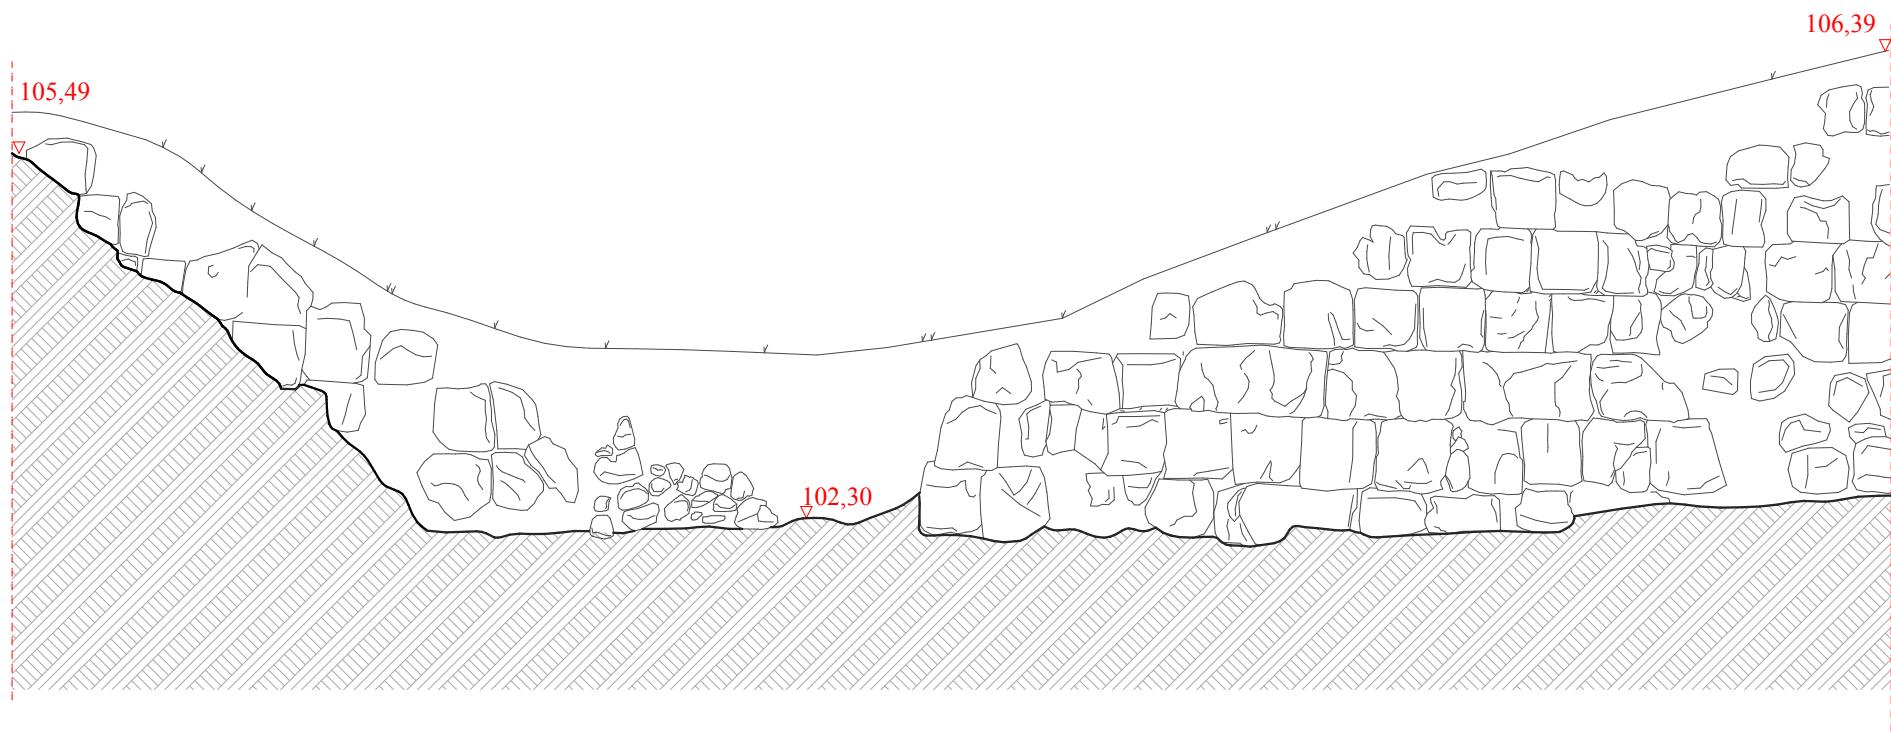

0 1 2 3 4 5