


Stralcio catastale 1:2000

Comune di Curinga
Foglio 17



Rilievo altimetrico 1:500

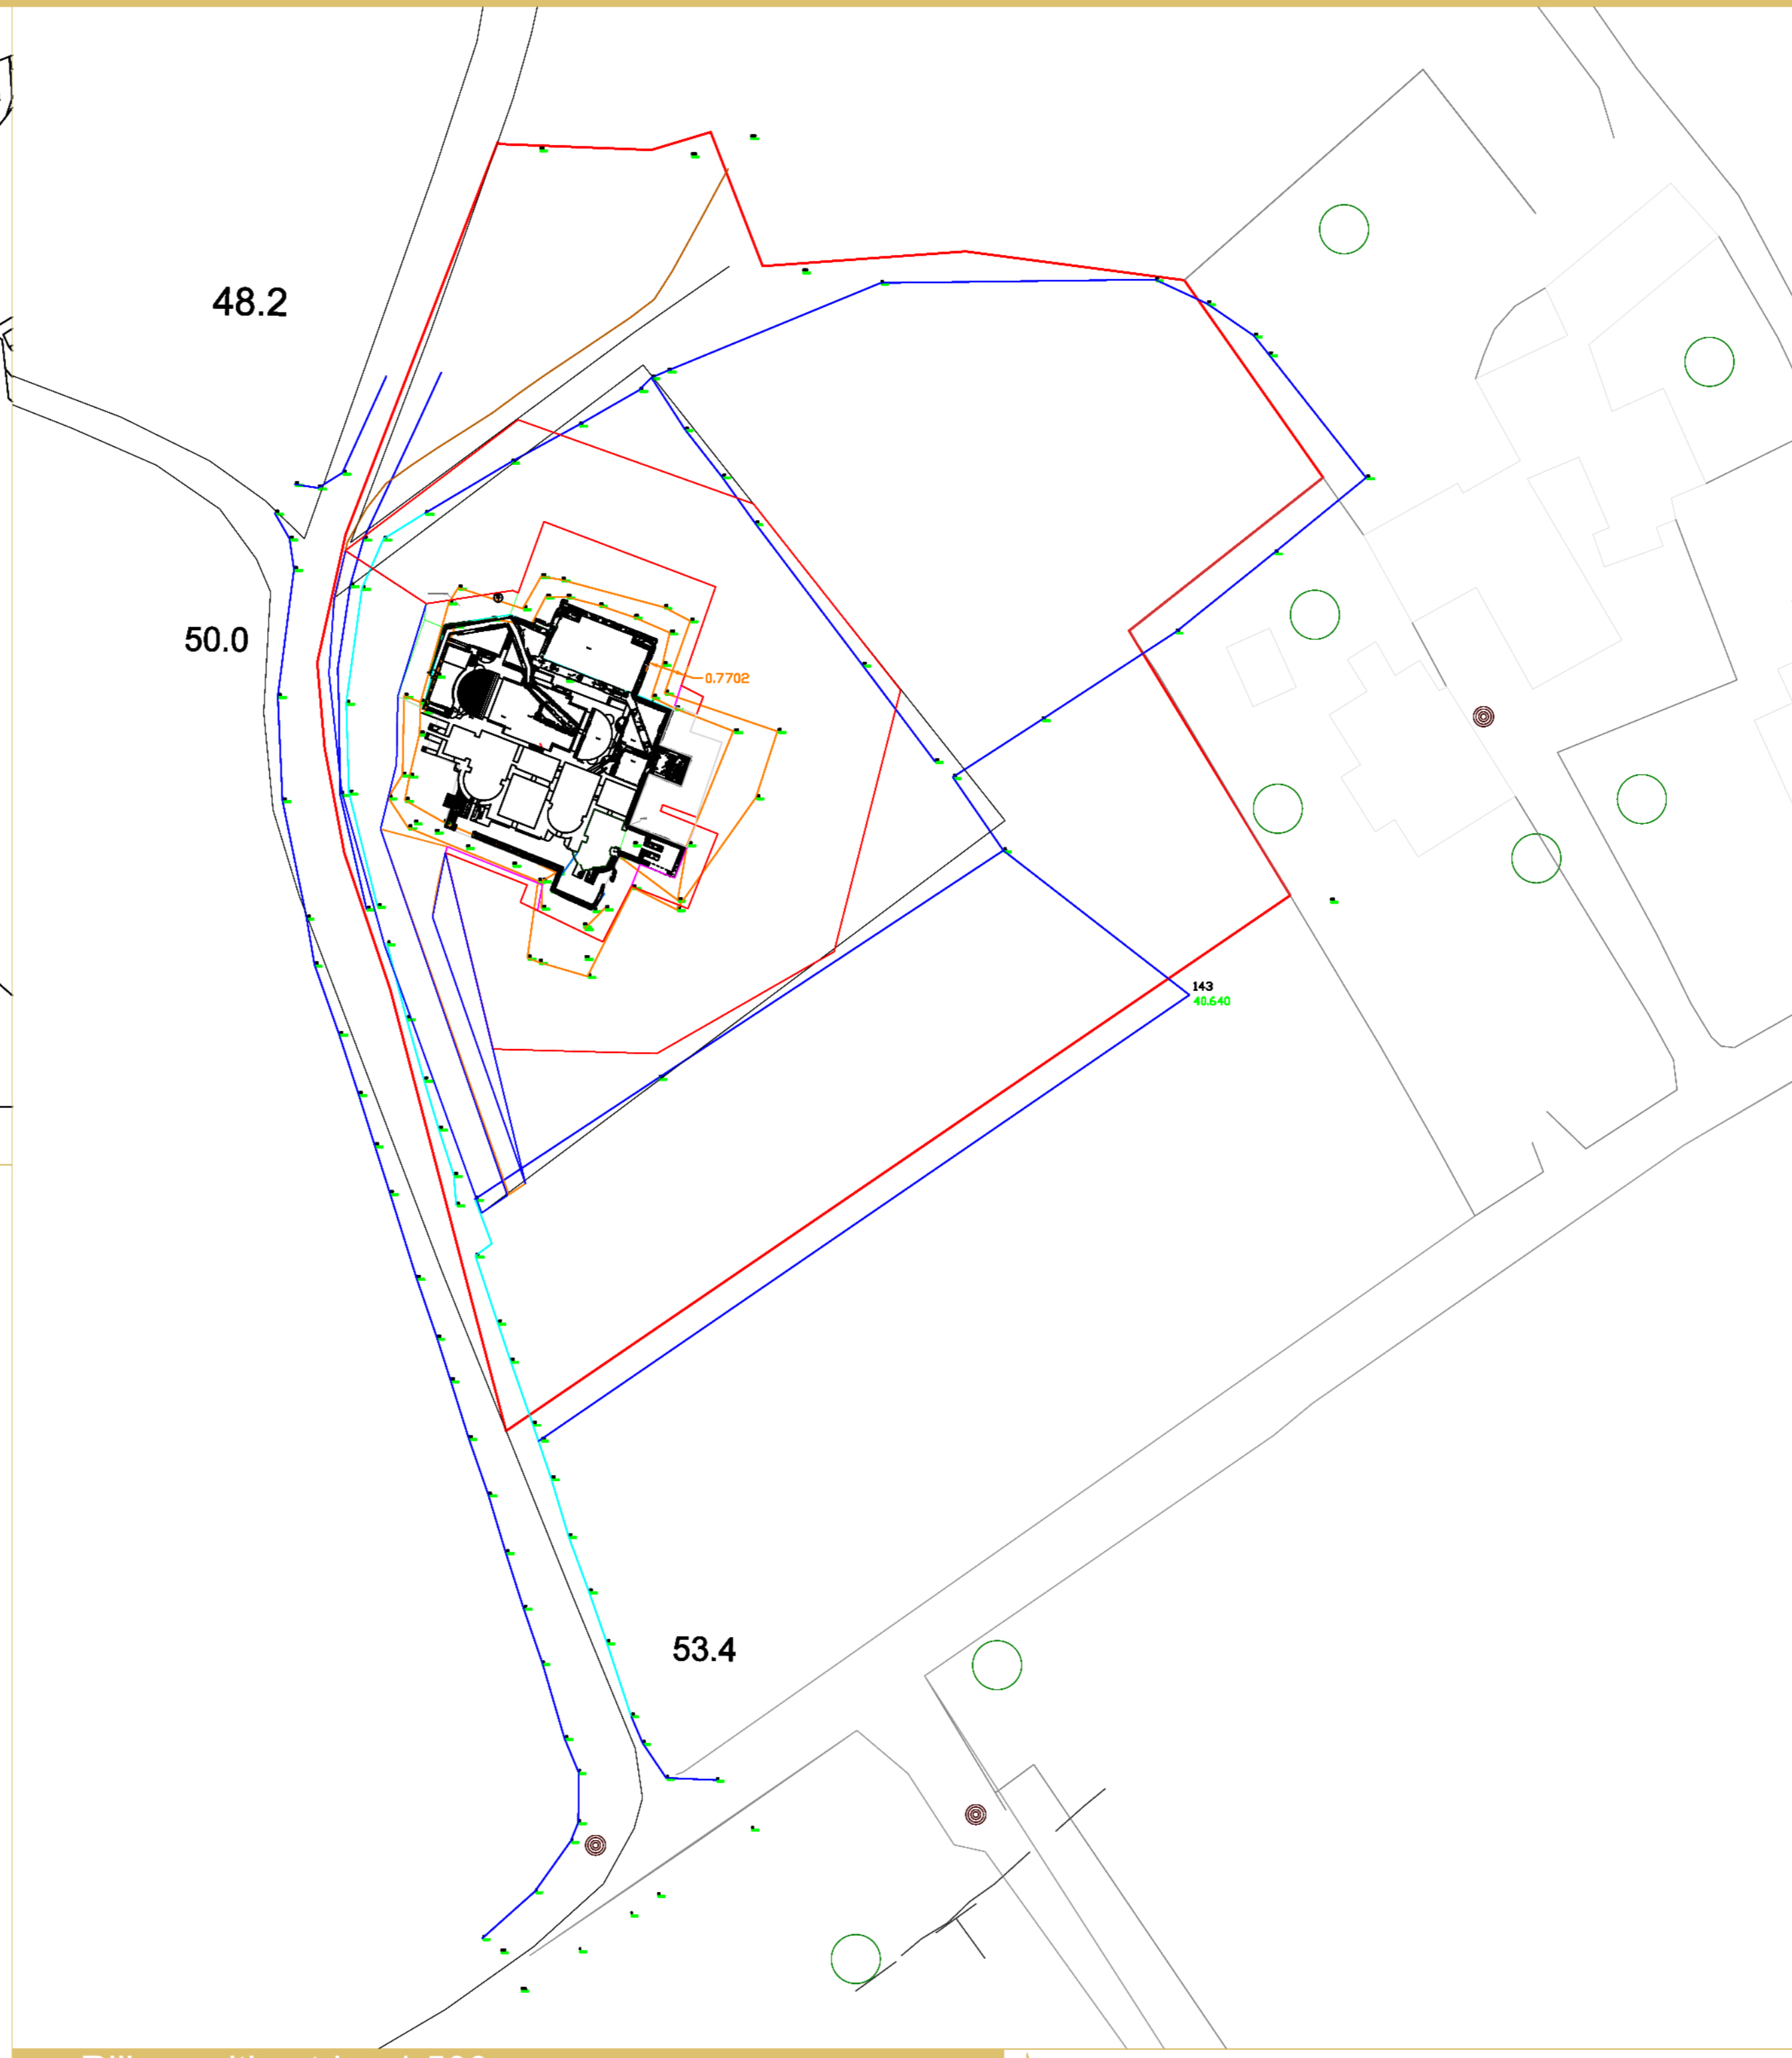

Progettista:
Ing. L.G. Mancuso
Consulente storico architettonico:
Arch. M.C. Sironio
Consulente archeologica:
Dott.ssa C. Raimondo
Collaboratore al progetto architettonico:
Arch. A. Amicone
Sovrintendenza Archeologica:
Arch. C. Sicaresi, Geom. D. Masciano

TERME ROMANE DI CURINGA

POR Calabria FESR 2007/2013 - Obiettivo Operativo 5.2.1 - D.G.R. n°487 del 06.11.2012. Approvazione dei Piani Regionali dei Musei, delle Aree e dei Parchi Archeologici, dei Castelli e delle Fortificazioni Militari, degli Edifici Storici e di pregio Architettonico, delle Aree e delle Strutture di Archeologia Industriale della Calabria.

Nome Progetto: Intervento di valorizzazione e tutela delle Terme Romane di Curinga	Tipo Progetto: Progetto Definitivo	Sito: contrada Ellena Curinga (CZ)
		Committente: Soprintendenza ai beni archeologici Comune di Curinga (CZ)

Tipo Elaborato:
Planimetria e schemi grafici

Nome Elaborato: Stato di fatto Scala: 1:2000, 1:500	Descrizione elaborato:
Nome file:	
Data: 05/03/2012	
Disegn.: --	
Cont.: --	
Viso: --	
Nota:	

Questo disegno è di nostra esclusiva proprietà e quindi non può essere copiato o ristampato senza nostro esplicito consenso scritto (art. 2043, 2046, 2048 C.C. e 612, 620 C.P.).