



Ministero dei beni e delle attività culturali e del turismo
Direzione Regionale per i Beni Culturali e Paesaggistici della Calabria
Soprintendenza per i Beni Architettonici e Paesaggistici

Comune di Rende

Regione Calabria
Dipartimento 12 -Turismo e Beni Culturali-

Accordo di Programma Quadro (APQ)
"Beni e attività culturali per il territorio della Regione Calabria"

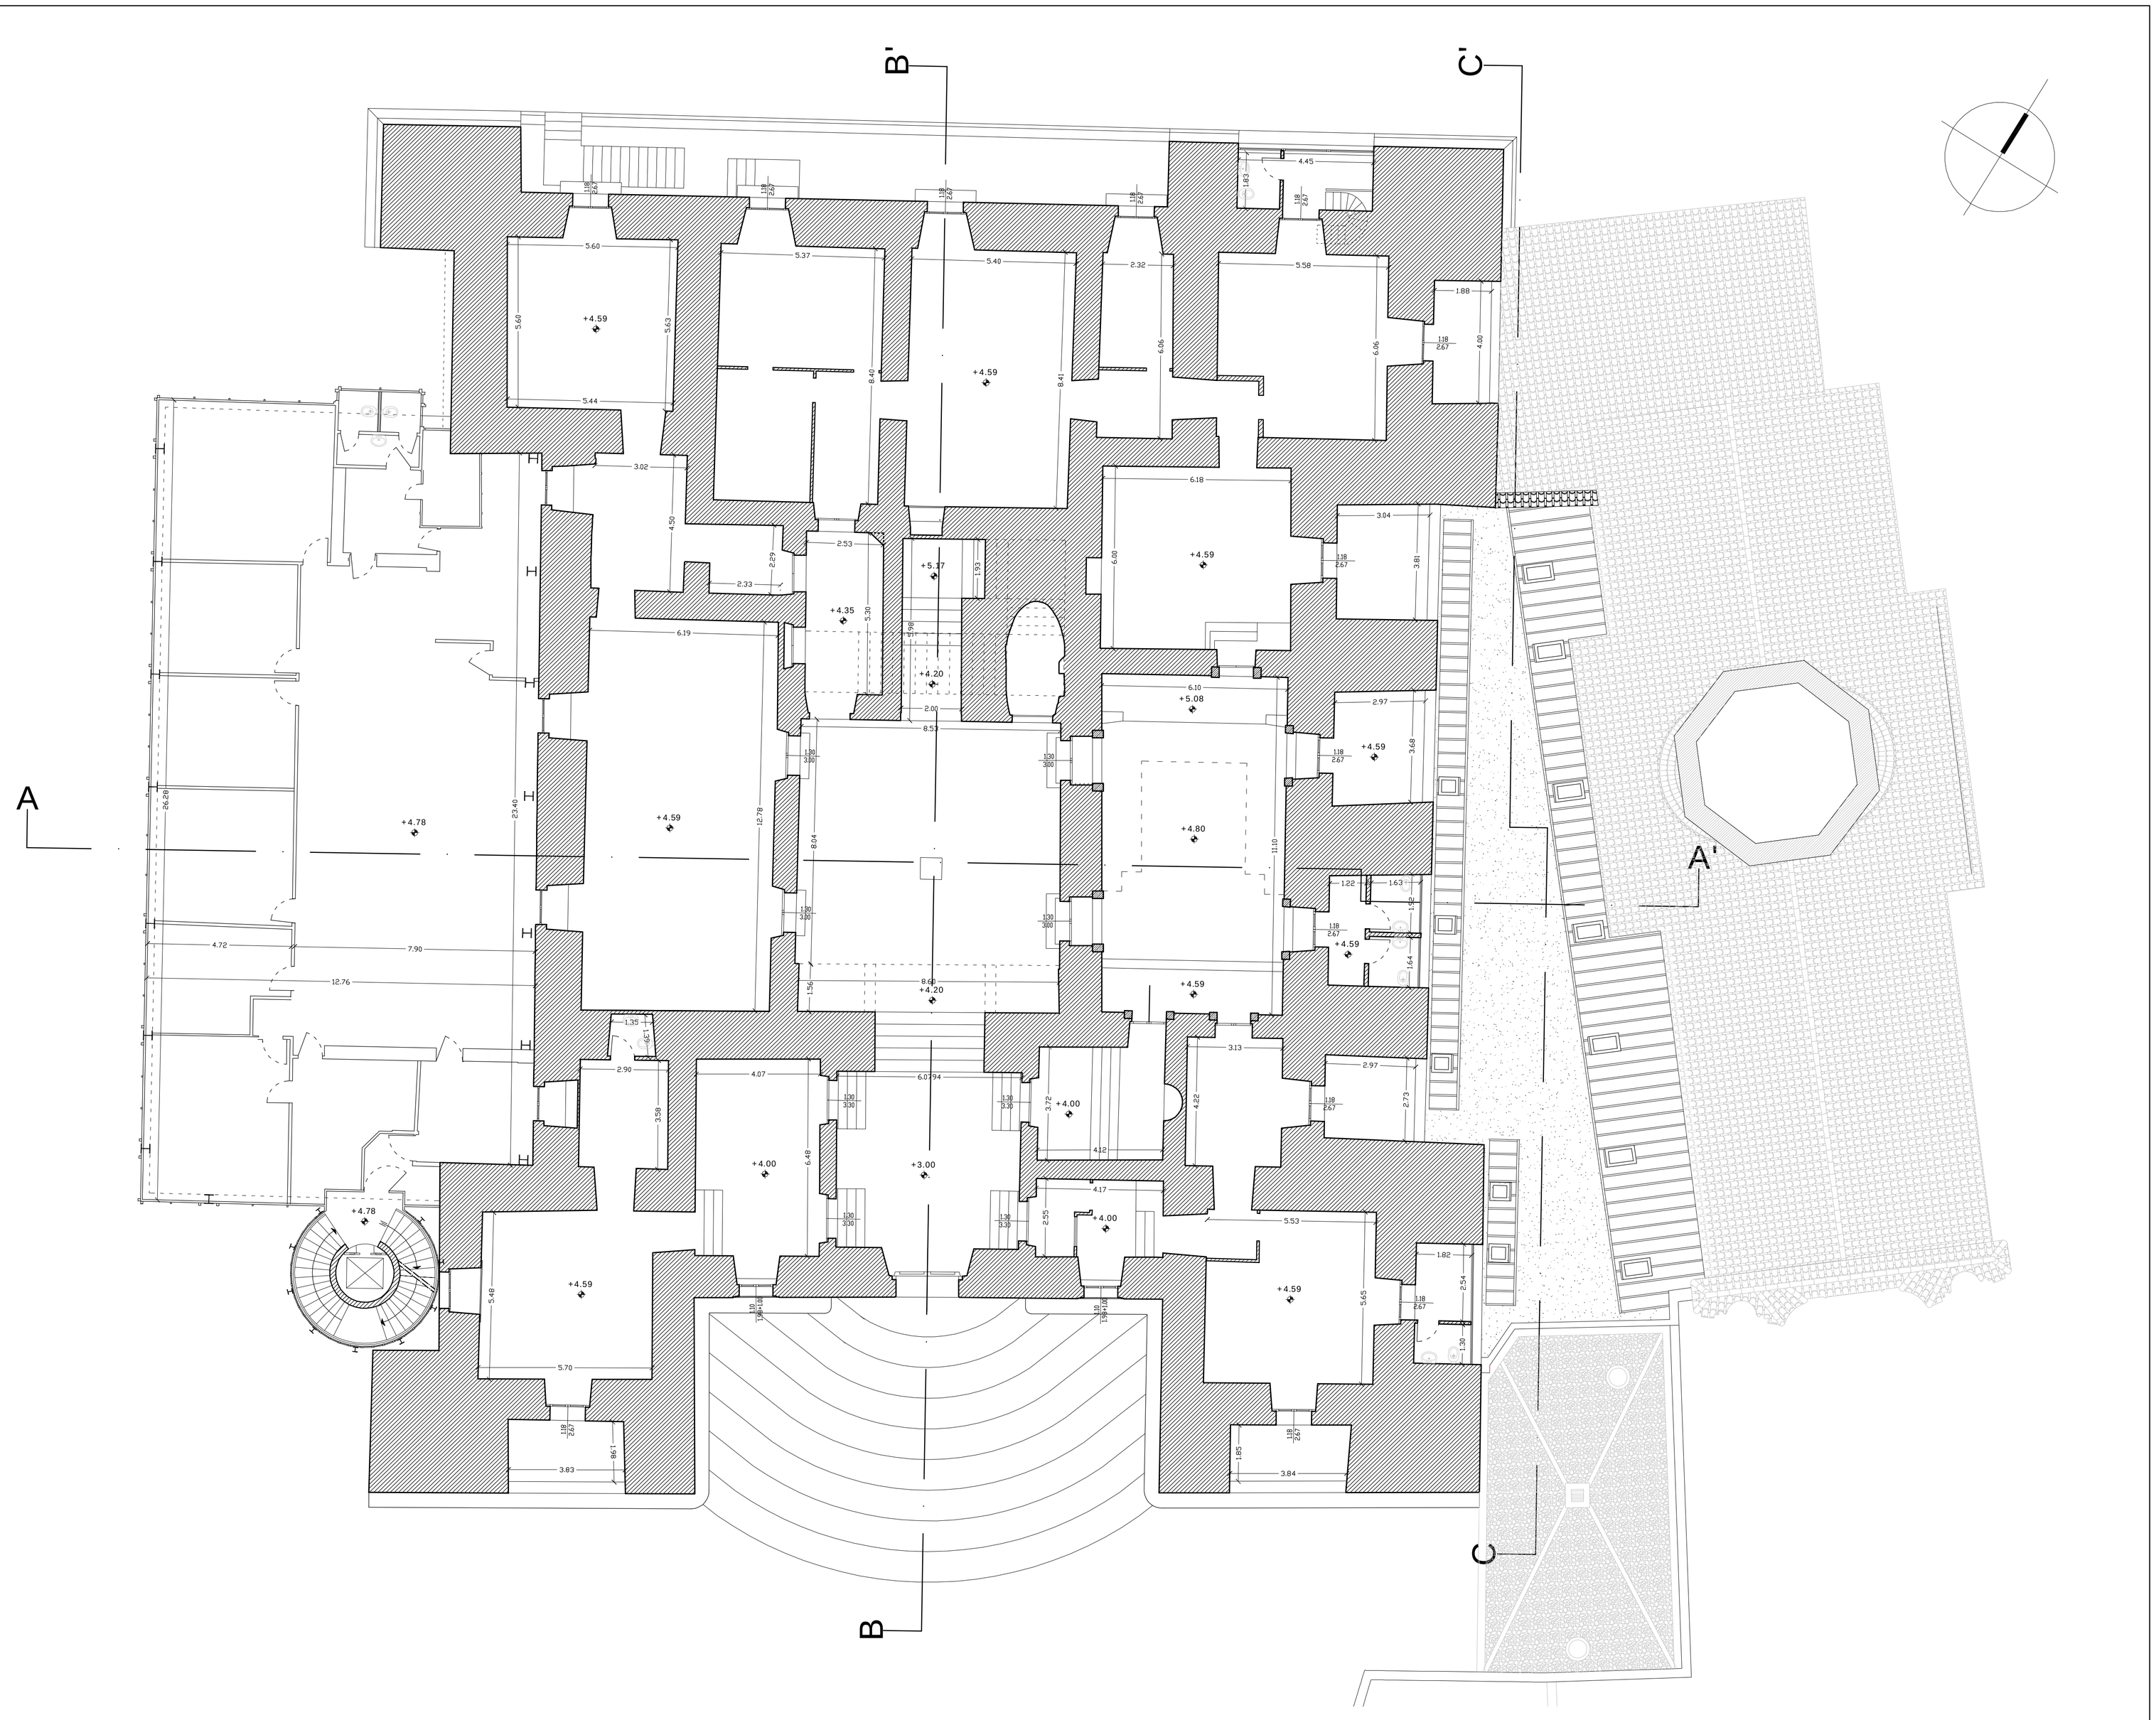

***RENDE (CS): Castello Normanno Svevo***
***Restauro conservativo e interventi di adeguamento e di rifunzionalizzazione per destinazione culturale di parte del complesso monumentale***

| Codice APQ | SC.20 | Finanziamento | **APQ Beni e attività culturali della Calabria 2° Atto integrativo** |
|---|---|---|---|

# PROGETTO DEFINITIVO

| ELABORATO N. | TITOLO ELABORATO : | SCALA: |
|---|---|---|
| **R. 3** | **Pianta Secondo Livello** | **1:100** |

| REDAZIONE | | VISTI E PARERI | FIRMA E SIGLE |
|---|---|---|---|
| **Ufficio di progettazione interno** | | Perizia di spesa N. del<br><br>Approvata con Decreto N. del | **I PROGETTISTI** |
| **Responsabile del procedimento** | arch. Francesco PROSPERETTI | | |
| **Progettazione** | arch. Luciano GARELLA<br>rest. Giancarlo DEL SOLE | | |
| **Coordinatore della sicurezza in fase di progettazione** | dott. Giovanni PICCOLO | | |
| **Consulenze e collaborazioni esterne** | | | |
| **Consulenza tecnica** | ing. Angelo Gerardo MAIORINO<br>arch. Raffaele MARTINELLI<br>arch. Amelia ROCHIRA | | **IL DIRETTORE REGIONALE**<br>***Francesco PROSPERETTI*** |