Ministero dei Beni e le Attività Culturali e del Turismo

Direzione Regionale per i Beni Culturali e Paesaggistici della Calabria
SOPRINTENDENZA PER I BENI ARCHEOLOGICI DELLA CALABRIA

PARCO ARCHEOLOGICO DI TAUREANA
COMPLETAMENTO

POR Calabria 2007/13 - Obiettivo Operativo 5.2.1 - D.G.R. n.14515/21.10.2013 -





Il Direttore Regionale *Arch. Francesco Prosperetti*	
Il RUP *Dott. ssa Simonetta Bonomi*	

Il Progettista *Arch. Angela Canale*	**Il Coord. della Sicurezza in fase di Progettazione**	**Collab. scientifico alla Progettazione** *Dott.ssa Rossella Agostino*

Il Direttore dei Lavori *Arch. Angela Canale*	**Il Coordinatore della Sicurezza in fase di Esecuzione**	**Collab. scientifico alla D.L.** *Dott. Fabrizio Sudano*

ALLEGATO	*ELABORATO*	*TAVOLA*
8	**PROGETTO**	**04**

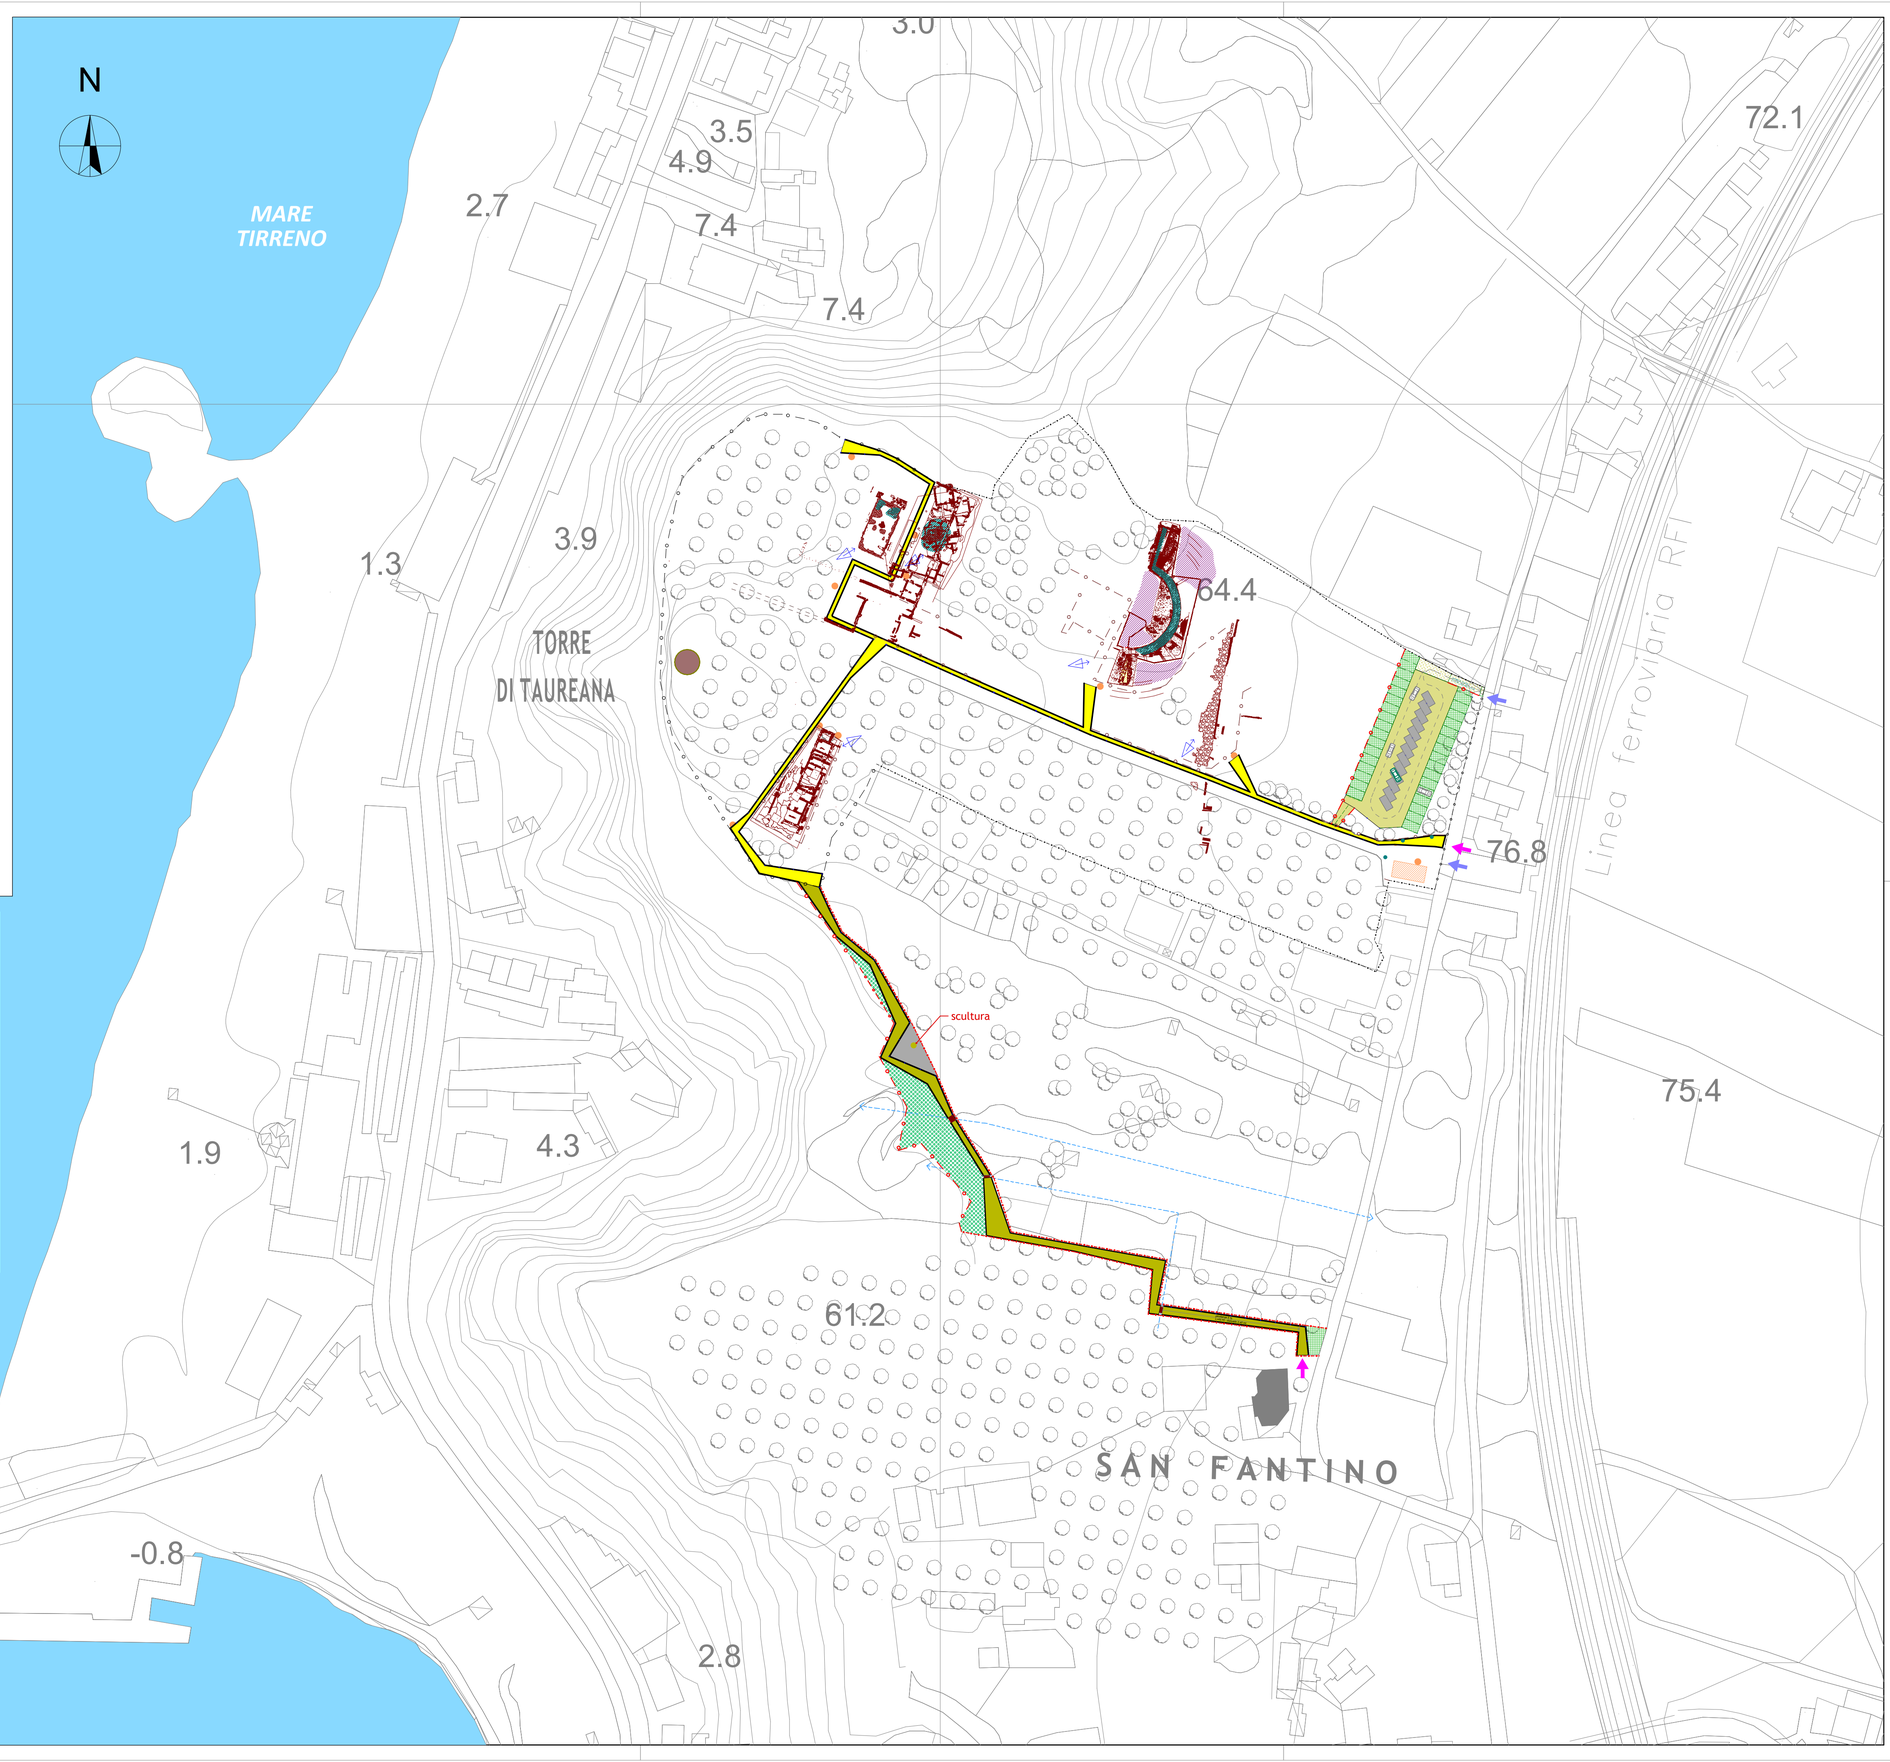

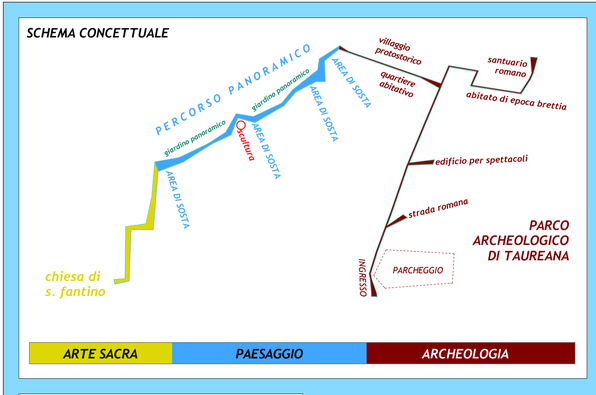

LEGENDA

LIMITI DEL PARCO:
- *chiusura in legno*
- *chiusura in ferro*
- *chiusura in rete metallica*

- PANNELLI INFORMATIVI
- PREESISTENZE ARCHEOLOGICHE
- TORRE MEDIEVALE
- SERVIZI
- TRANSENNE IN LEGNO DI CASTAGNO
- ACCESSO PEDONALE E CARRABILE
- ACCESSO CARRABILE
- NUOVA CHIUSURA IN LEGNO DI CASTAGNO
- NUOVA CHIUSURA IN RETE METALLICA
- NUOVO PERCORSO PEDONALE
- NUOVO PERCORSO CARRABILE
- RESTAURO E CONSOLIDAMENTO
- SCAVO ARCHEOLOGICO STRATIGRAFICO
- PONTE
- GIARDINO PANORAMICO
- PRATO
- GHIAIA

- *Pali illum. esistenti*
- *Pali di progetto*
- *Proiettori di progetto*