




Sezione A-A'

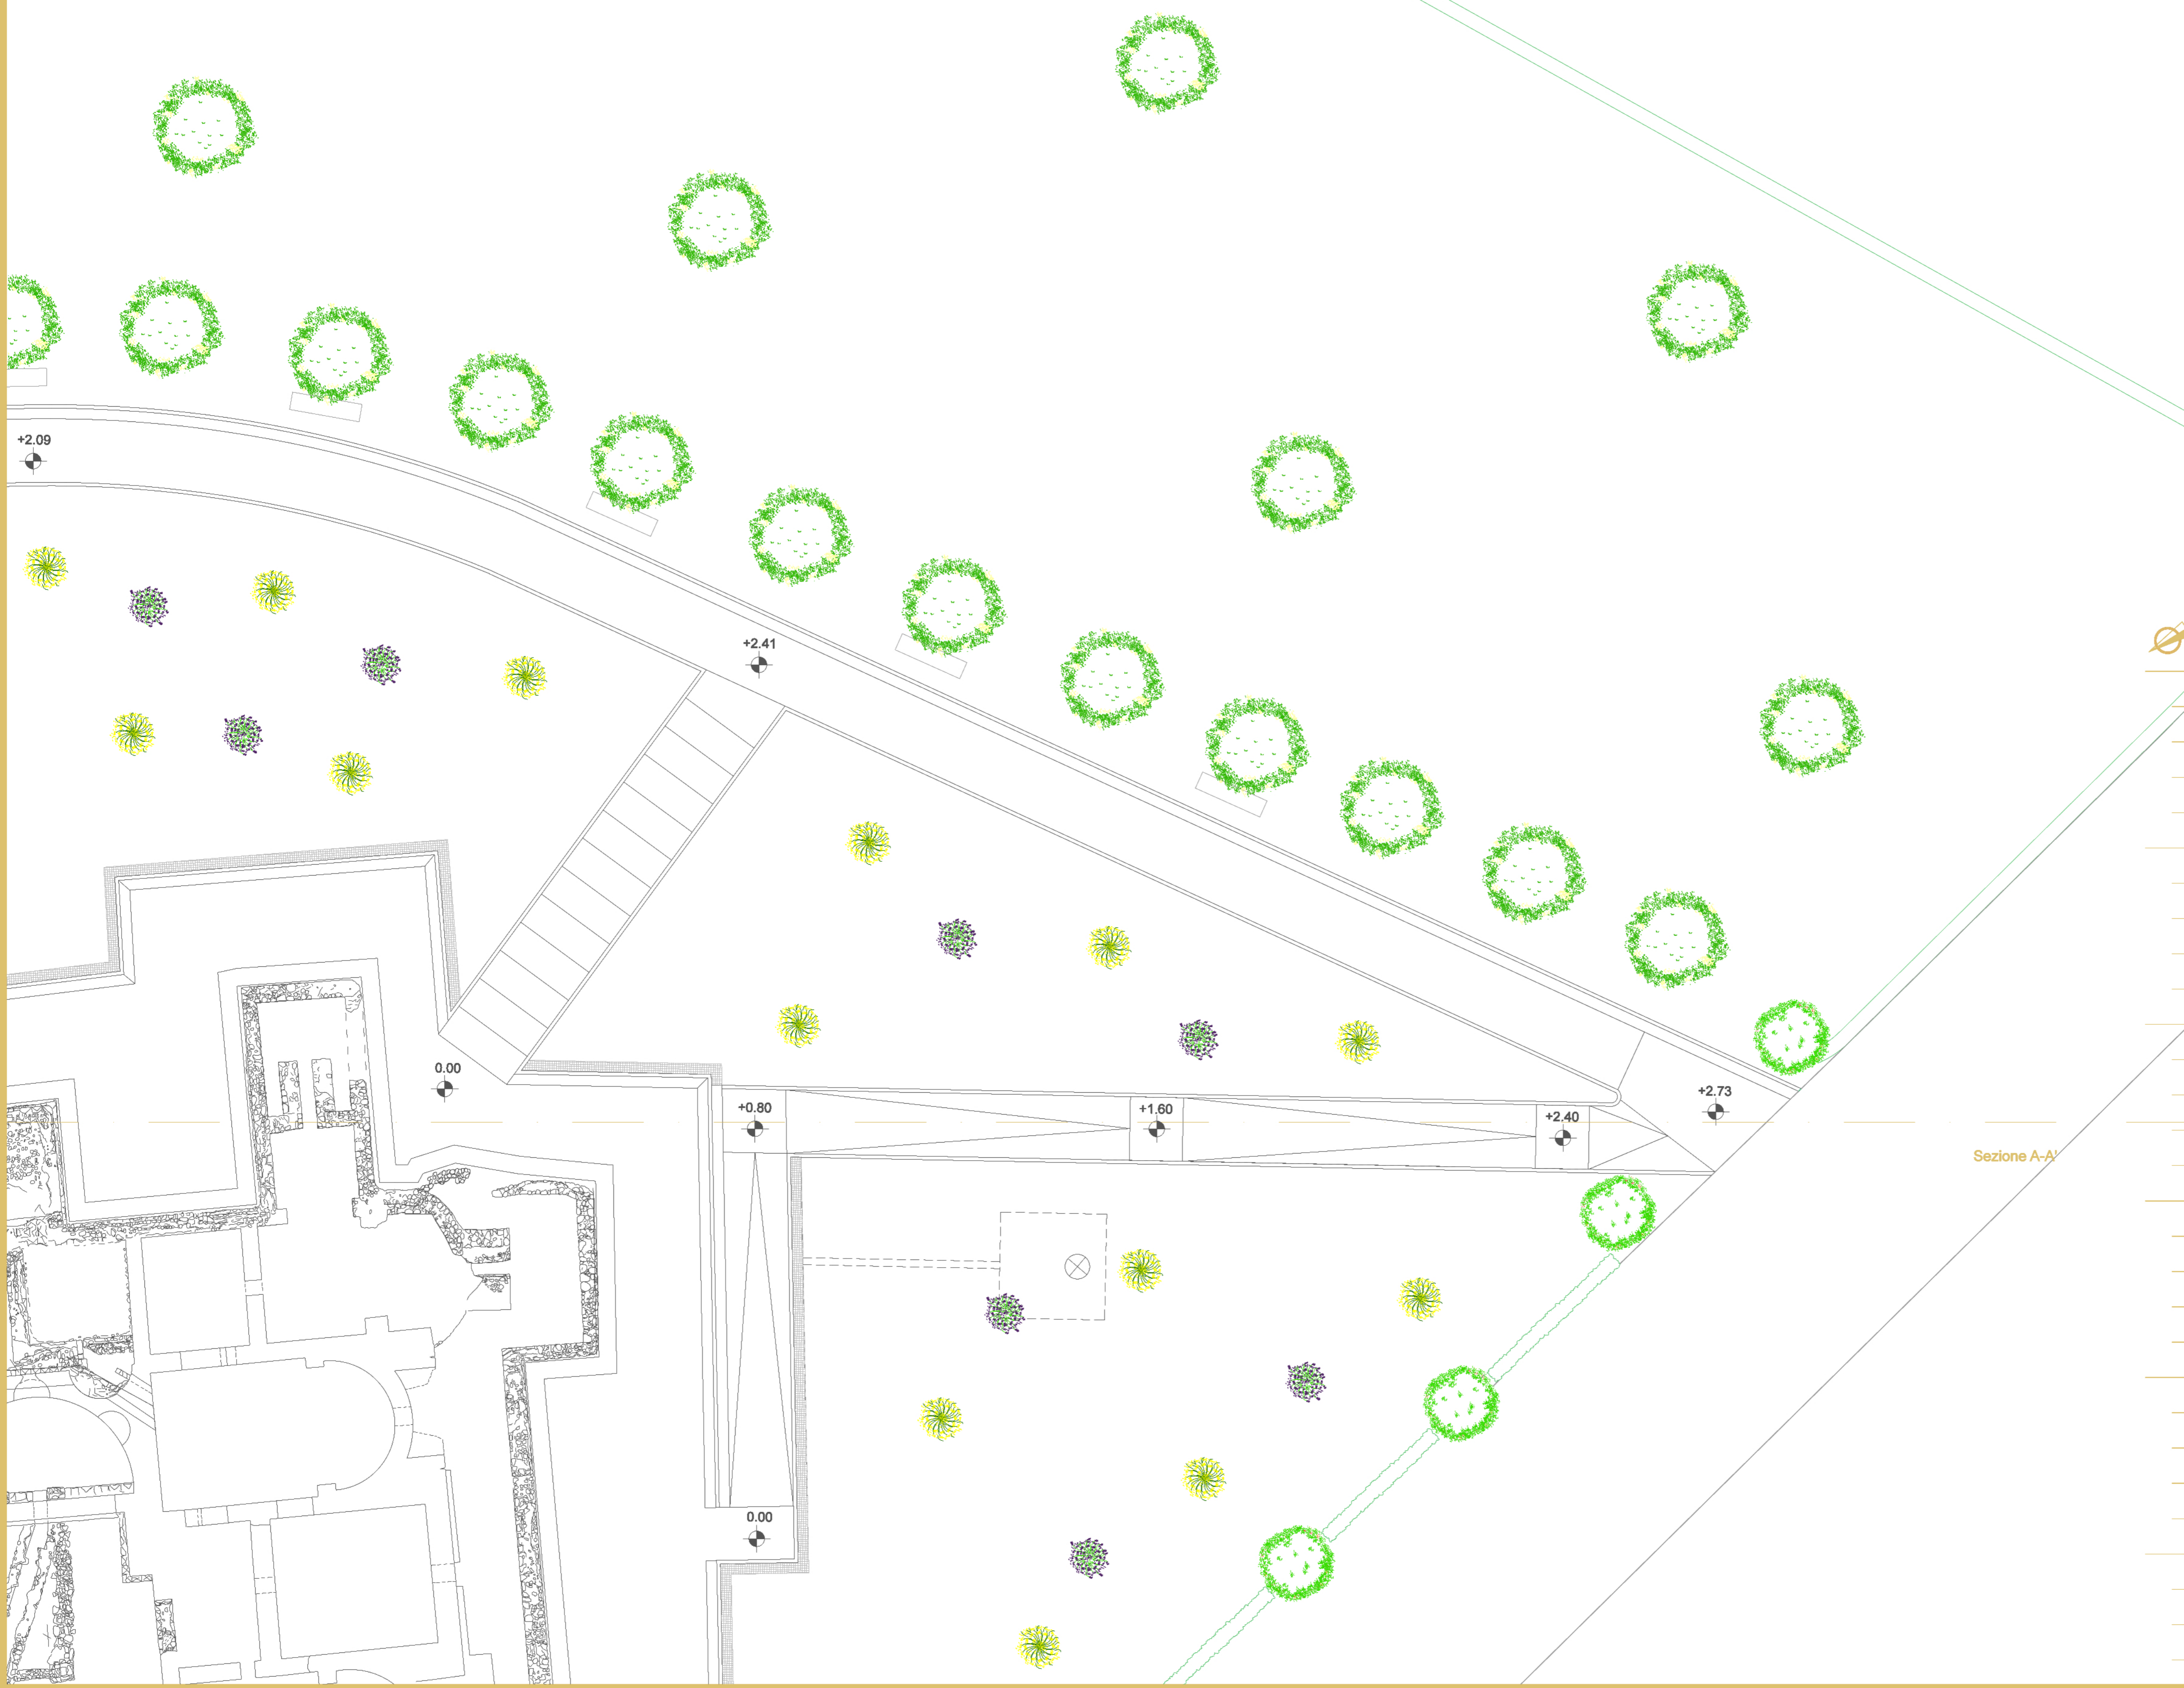

Sezione A-A'

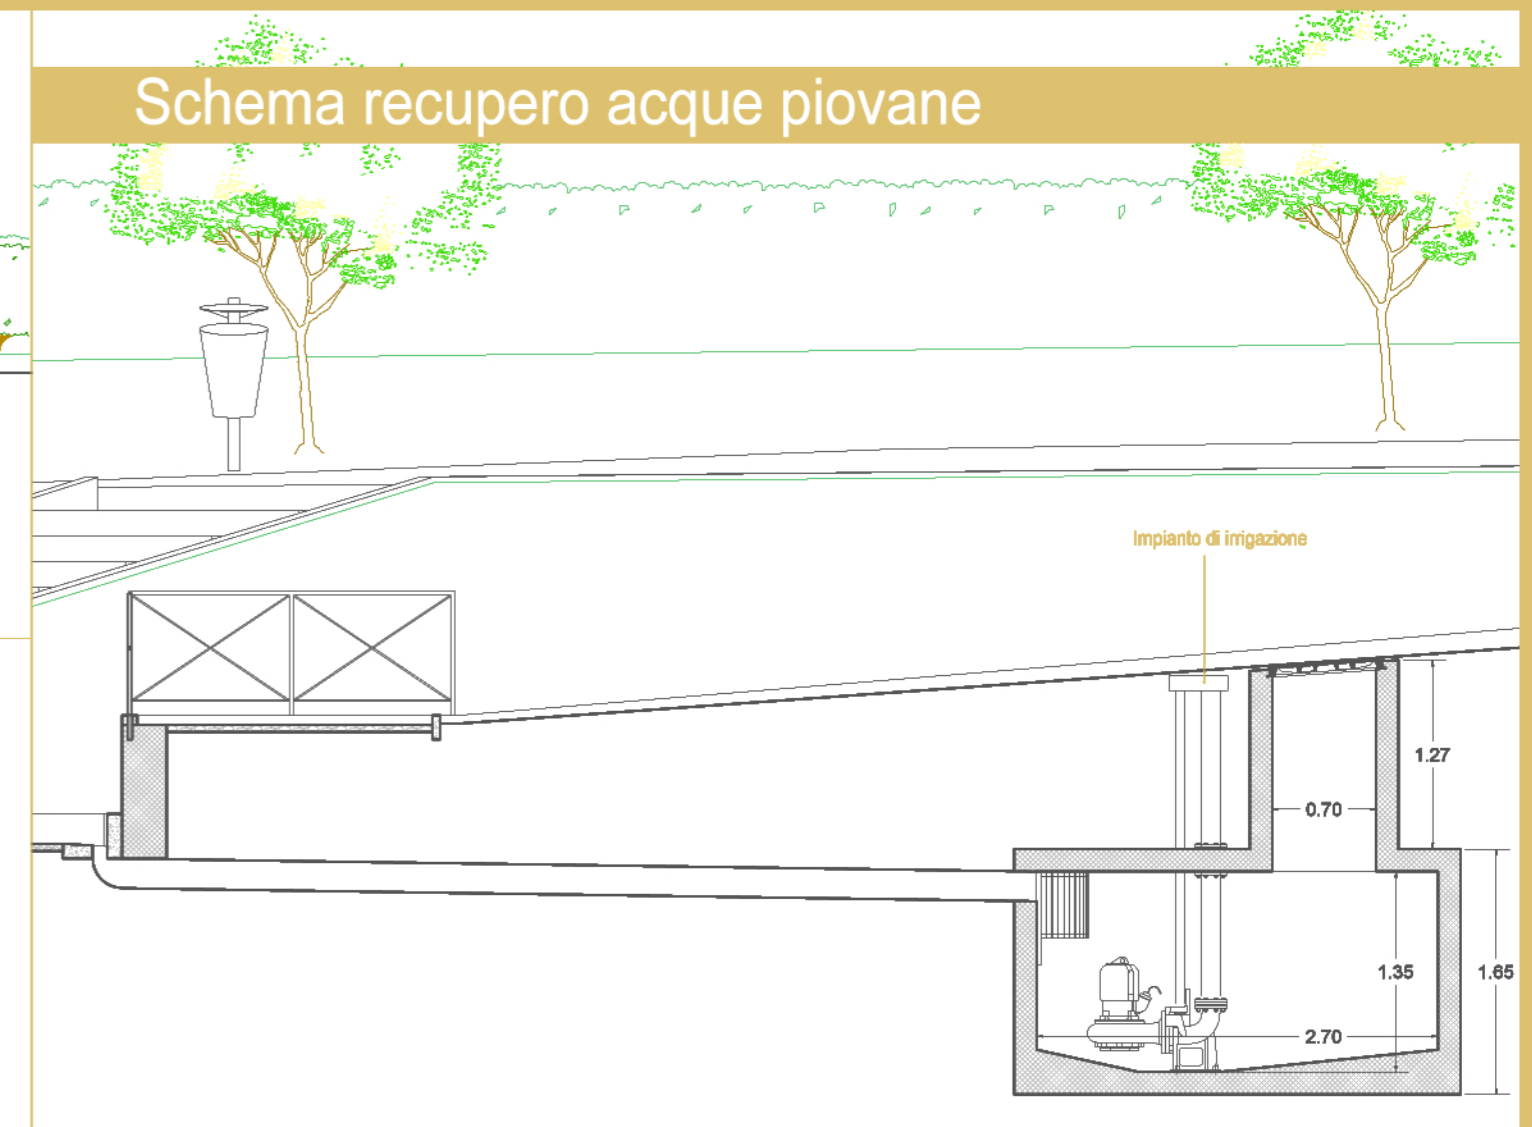

Sezione 1:50

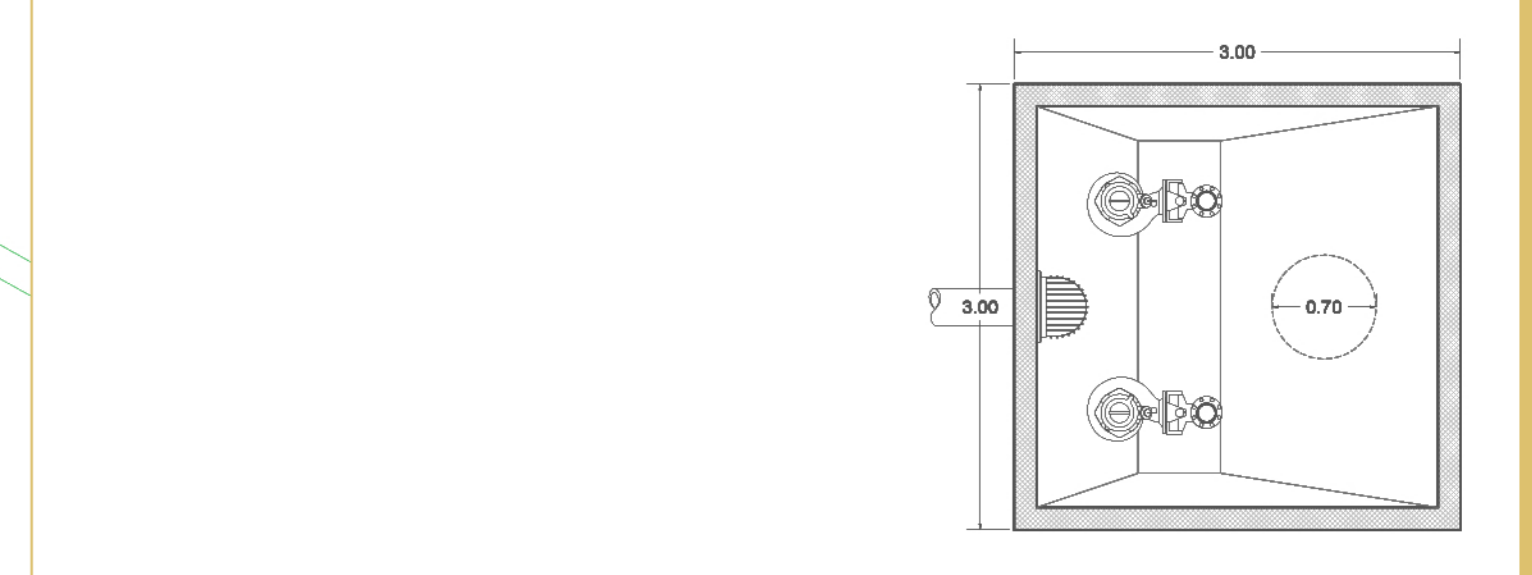

Pianta 1:50



Progettista:
Ing. L.G. Mancuso
Consulente storico architettonico:
Arch. M.C. Sironi
Consulente archeologica:
Dott.ssa C. Flaminio
Collaboratore al progetto architettonico:
Arch. A. Amicone
Sovrintendenza Archeologica:
Arch. C. Siusleri, Geom. D. Marsicano

TERME ROMANE DI CURINGA

POR Calabria FESR 2007/2013 - Obiettivo Operativo 5.2.1 - D.G.R. n°487 del 06.11.2012. Approvazione dei Piani Regionali dei Musei, delle Aree e dei Parchi Archeologici, dei Castelli e delle Fortificazioni Militari, degli Edifici Storici e di pregio Architettonico, delle Aree e delle Strutture di Archeologia Industriale della Calabria.

Nome Progetto: Intervento di valorizzazione e tutela delle Terme Romane di Curinga	Tipo Progetto: Progetto Definitivo	Sito: contrada Ellena Curinga (CZ)
Tipo Elaborato:		Committente: Soprintendenza ai beni archeologici Comune di Curinga (CZ)

Nome Elaborato: Particolari Sez. A-A'		Descrizione elaborato:	
Scala: 1:100			
Nome file:			
Data: 05/03/2012			
Disegn.: --			
Cont.: --	01	Cons. Progetto Definitivo	--
Viso: --	Nr.	Descrizione	Disegnato
Nota:		Controllato	

Questo disegno è di nostra esclusiva proprietà e quindi non può essere ceduto e ristampato senza nostro esplicito consenso scritto (art. 2043, 2046, 2048 C.C. e 682, 683 C.P.)