




Sezione D-D'

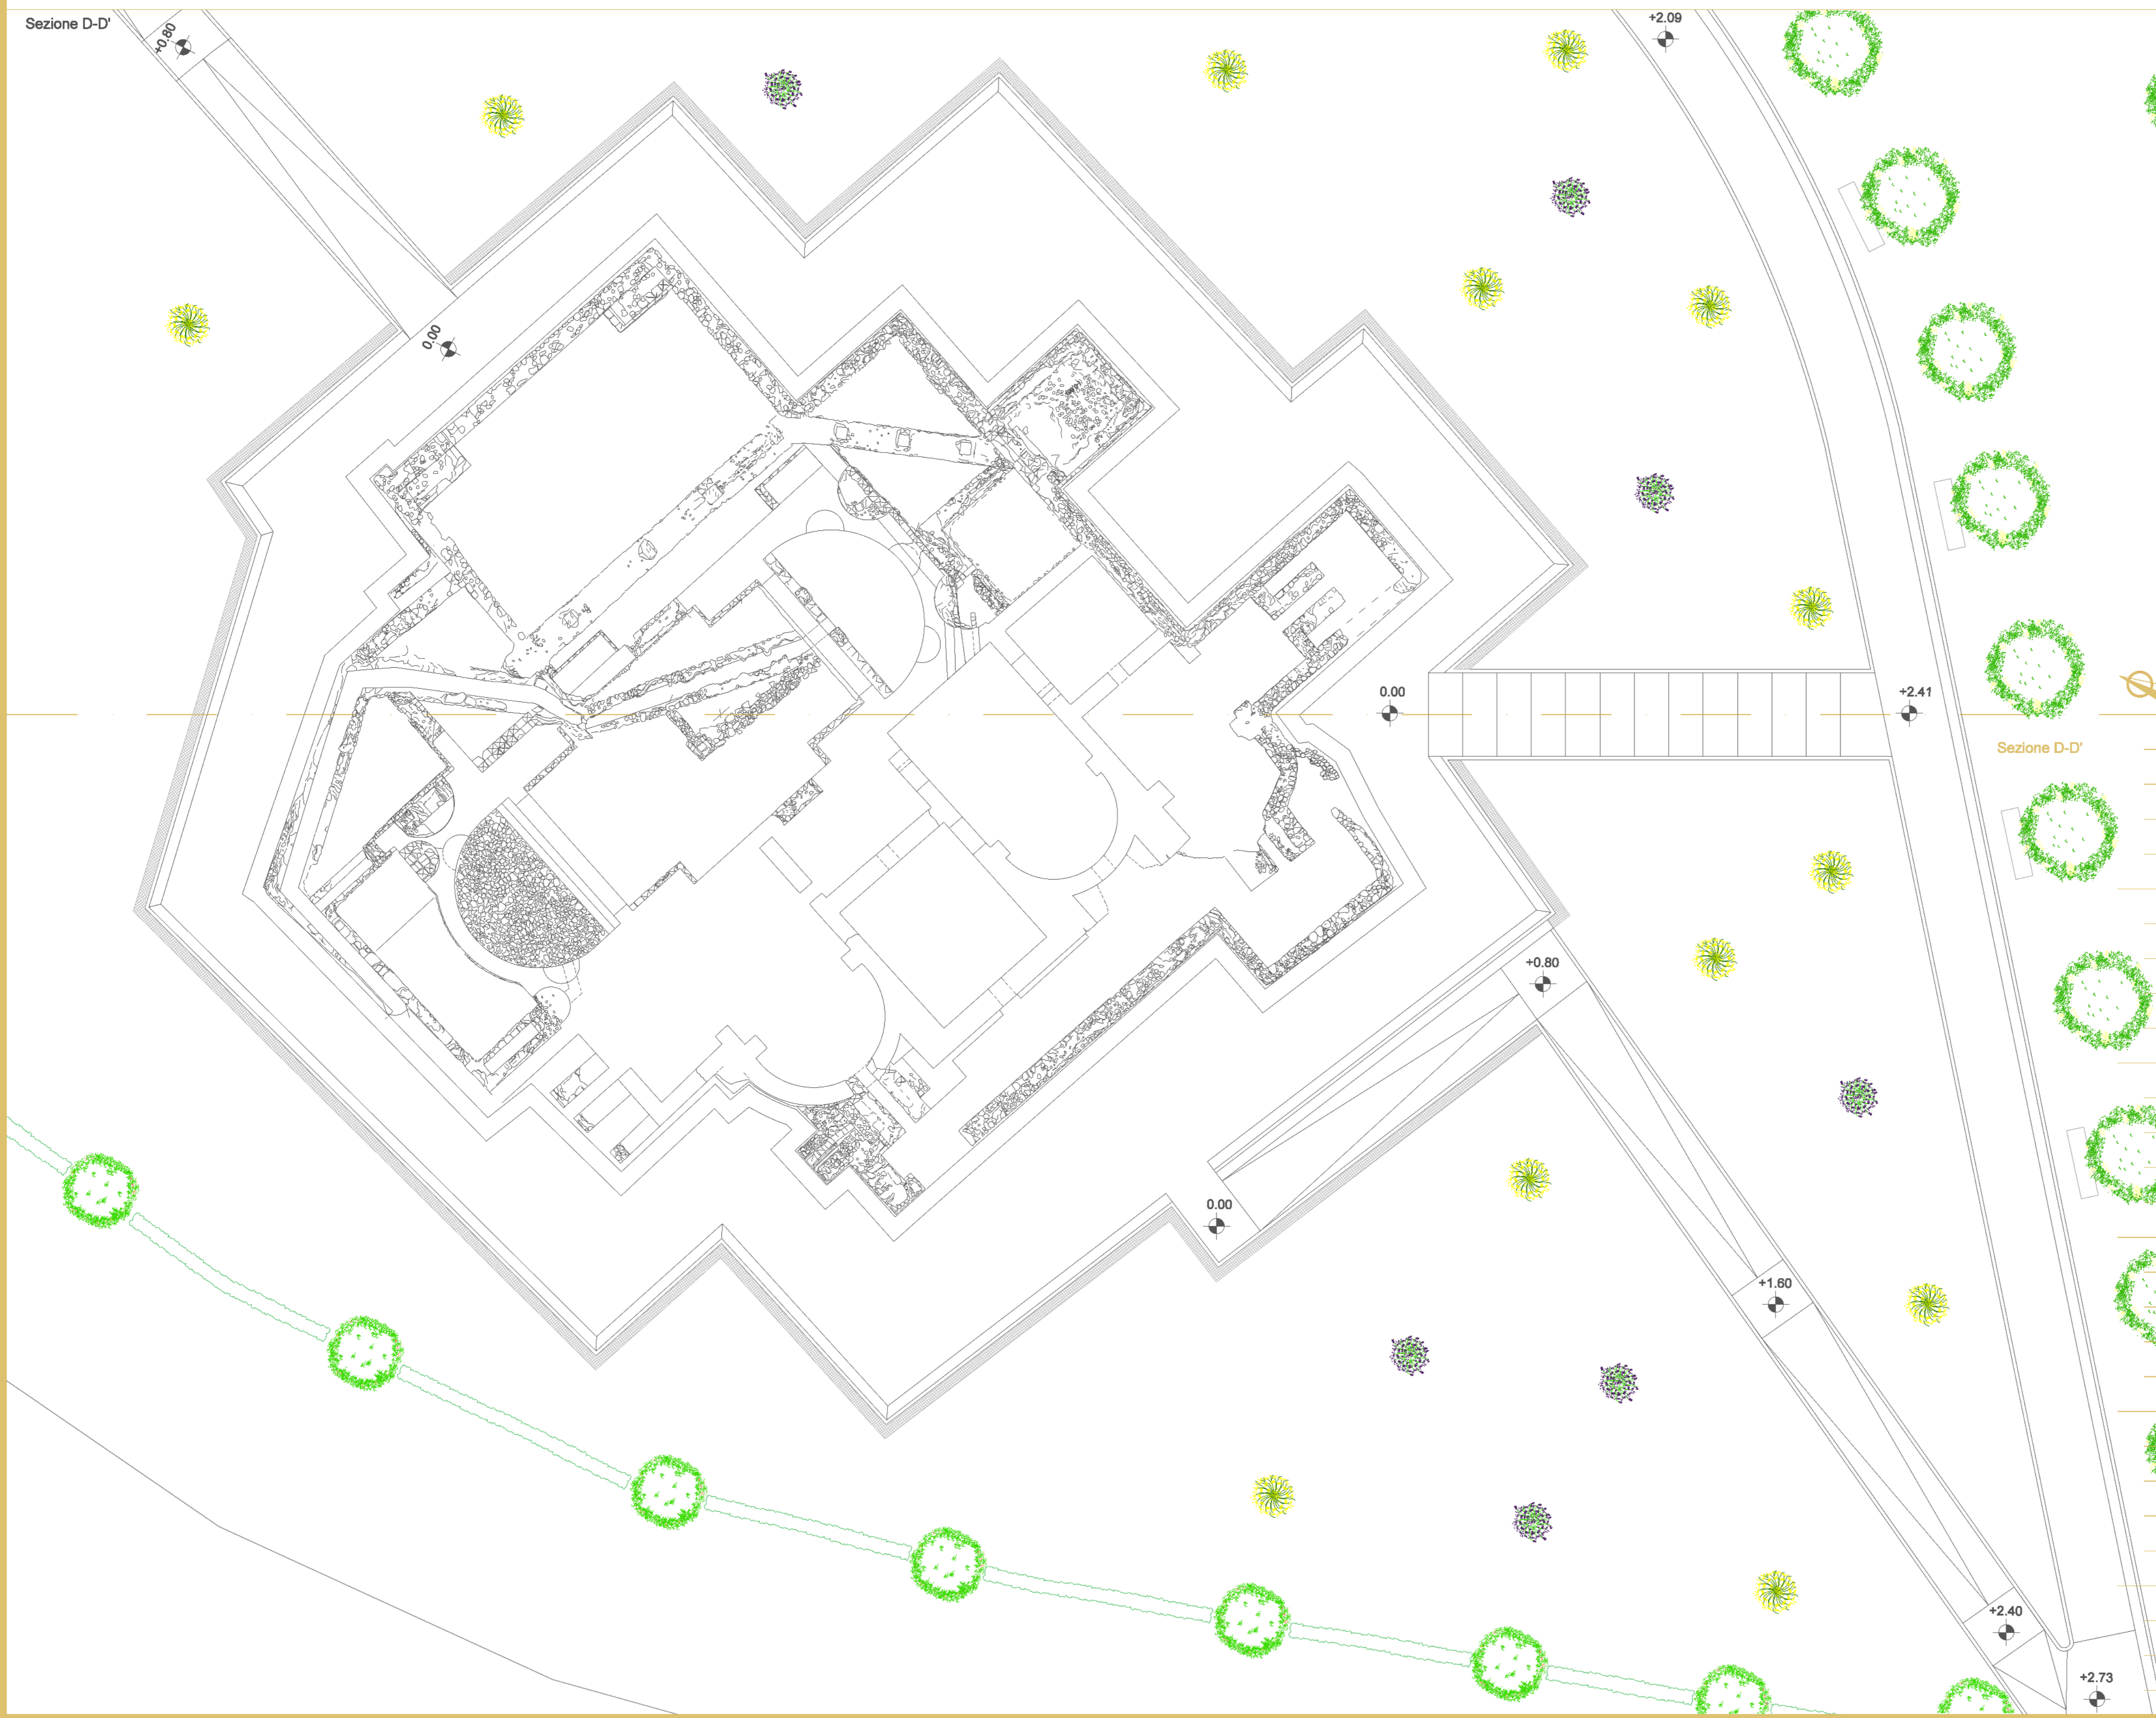

Particolari scala

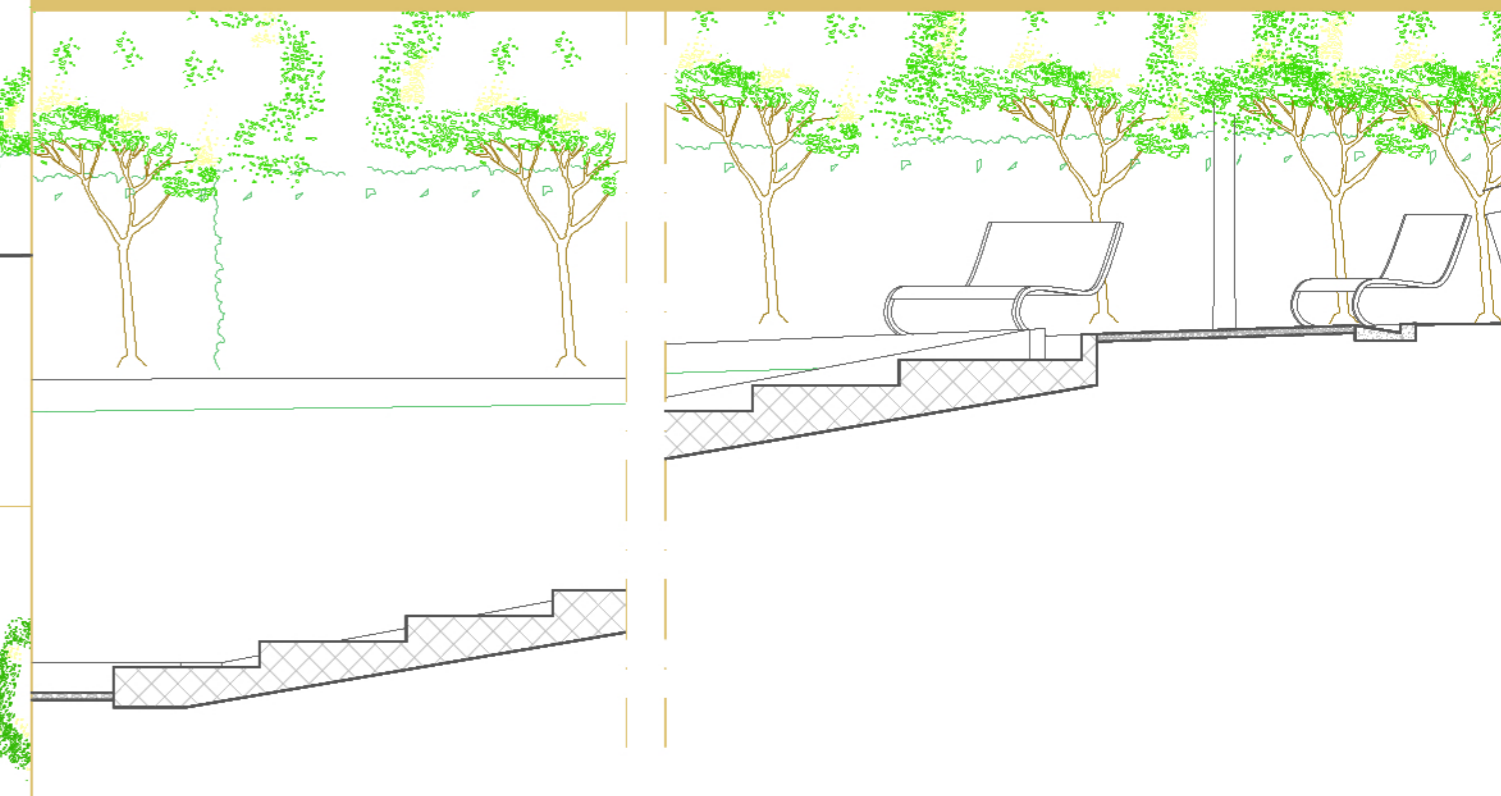

Sezione 1:50

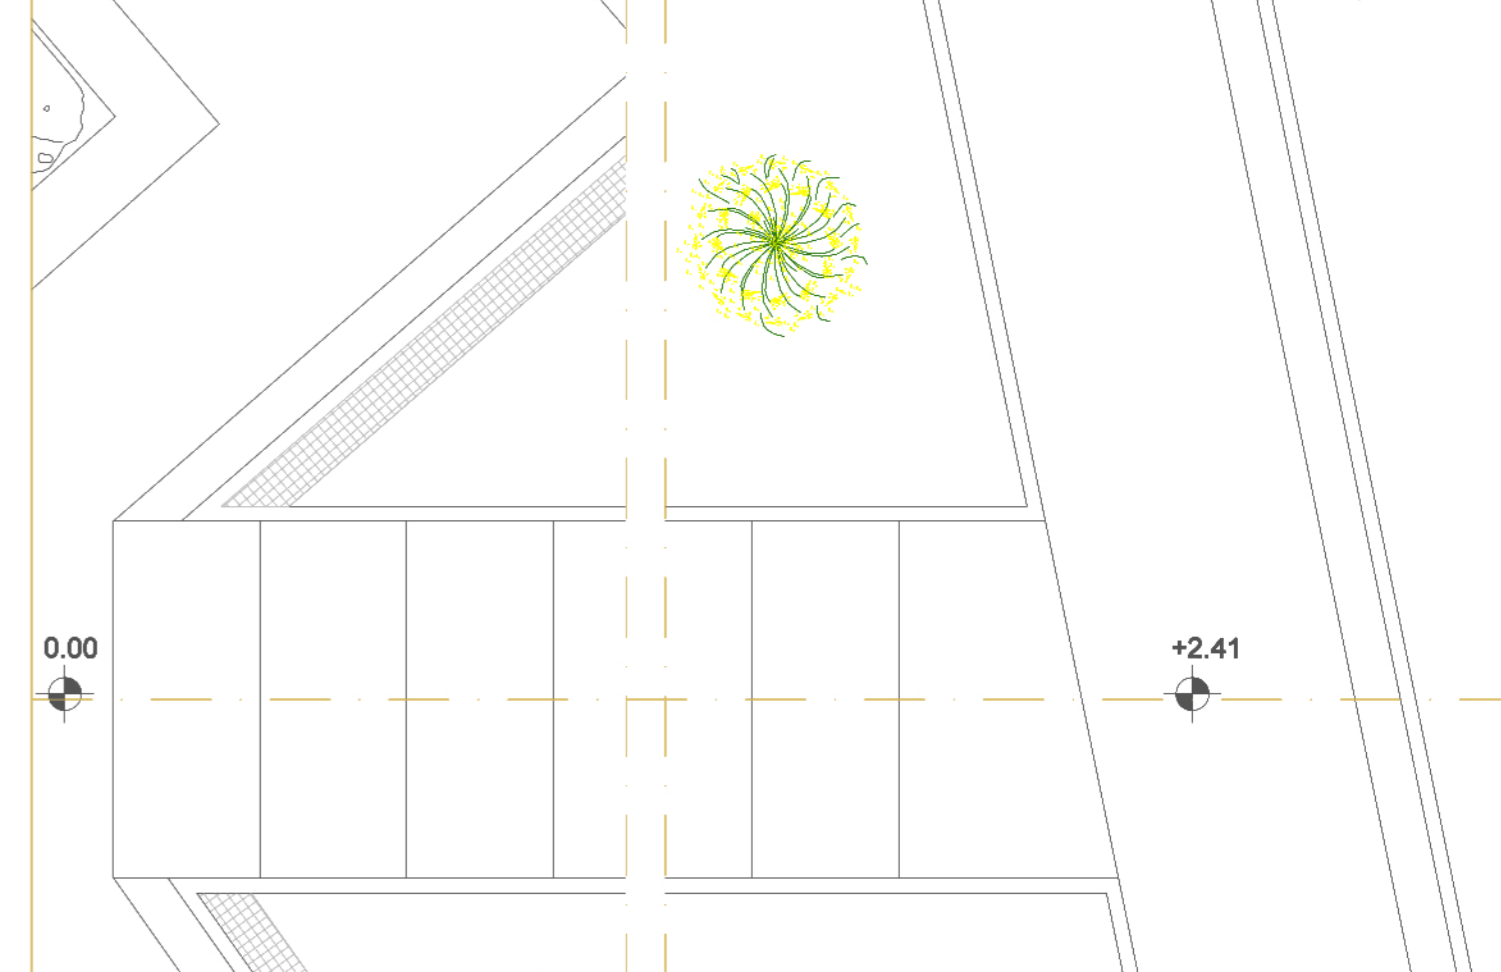

Pianta 1:50



Sezione D-D'



Progettista:  
Ing. L.G. Mancuso  
Consulente storico architettonico:  
Arch. M.C. Sironi  
Consulente archeologica:  
Dot. S.S. C. Raimondo  
Collaboratore al progetto architettonico:  
Arch. A. Amicone  
Serviziamento Archeologico:  
Arch. C. Siusani, Geom. D. Marsiano

**TERME ROMANE DI CURINGA**

POR Calabria FESR 2007/2013 - Obiettivo Operativo 5.2.1 - D.G.R. n°487 del 06.11.2012. Approvazione dei Piani Regionali dei Musei, delle Aree e dei Parchi Archeologici, dei Castelli e delle Fortificazioni Militari, degli Edifici Storici e di pregio Architettonico, delle Aree e delle Strutture di Archeologia Industriale della Calabria.

Nome Progetto:	Tipo Progetto:	Sito:
Intervento di valorizzazione e tutela delle Terme Romane di Curinga	Progetto Definitivo	contrada Ellena Curinga (CZ)
		Committere:
		Soprintendenza ai beni archeologici Comune di Curinga (CZ)

Tipo Elaborato: **Planimetria e schemi grafici**

Nome Elaborato: Particolari Sez. D-D'	Descrizione elaborato:
Scala: 1:100	
Nome file:	
Data: 05/03/2012	
Design: --	
Contr: --	
Viso: --	
Nota:	