

mattoni in terra cruda 12 x 25 x 50

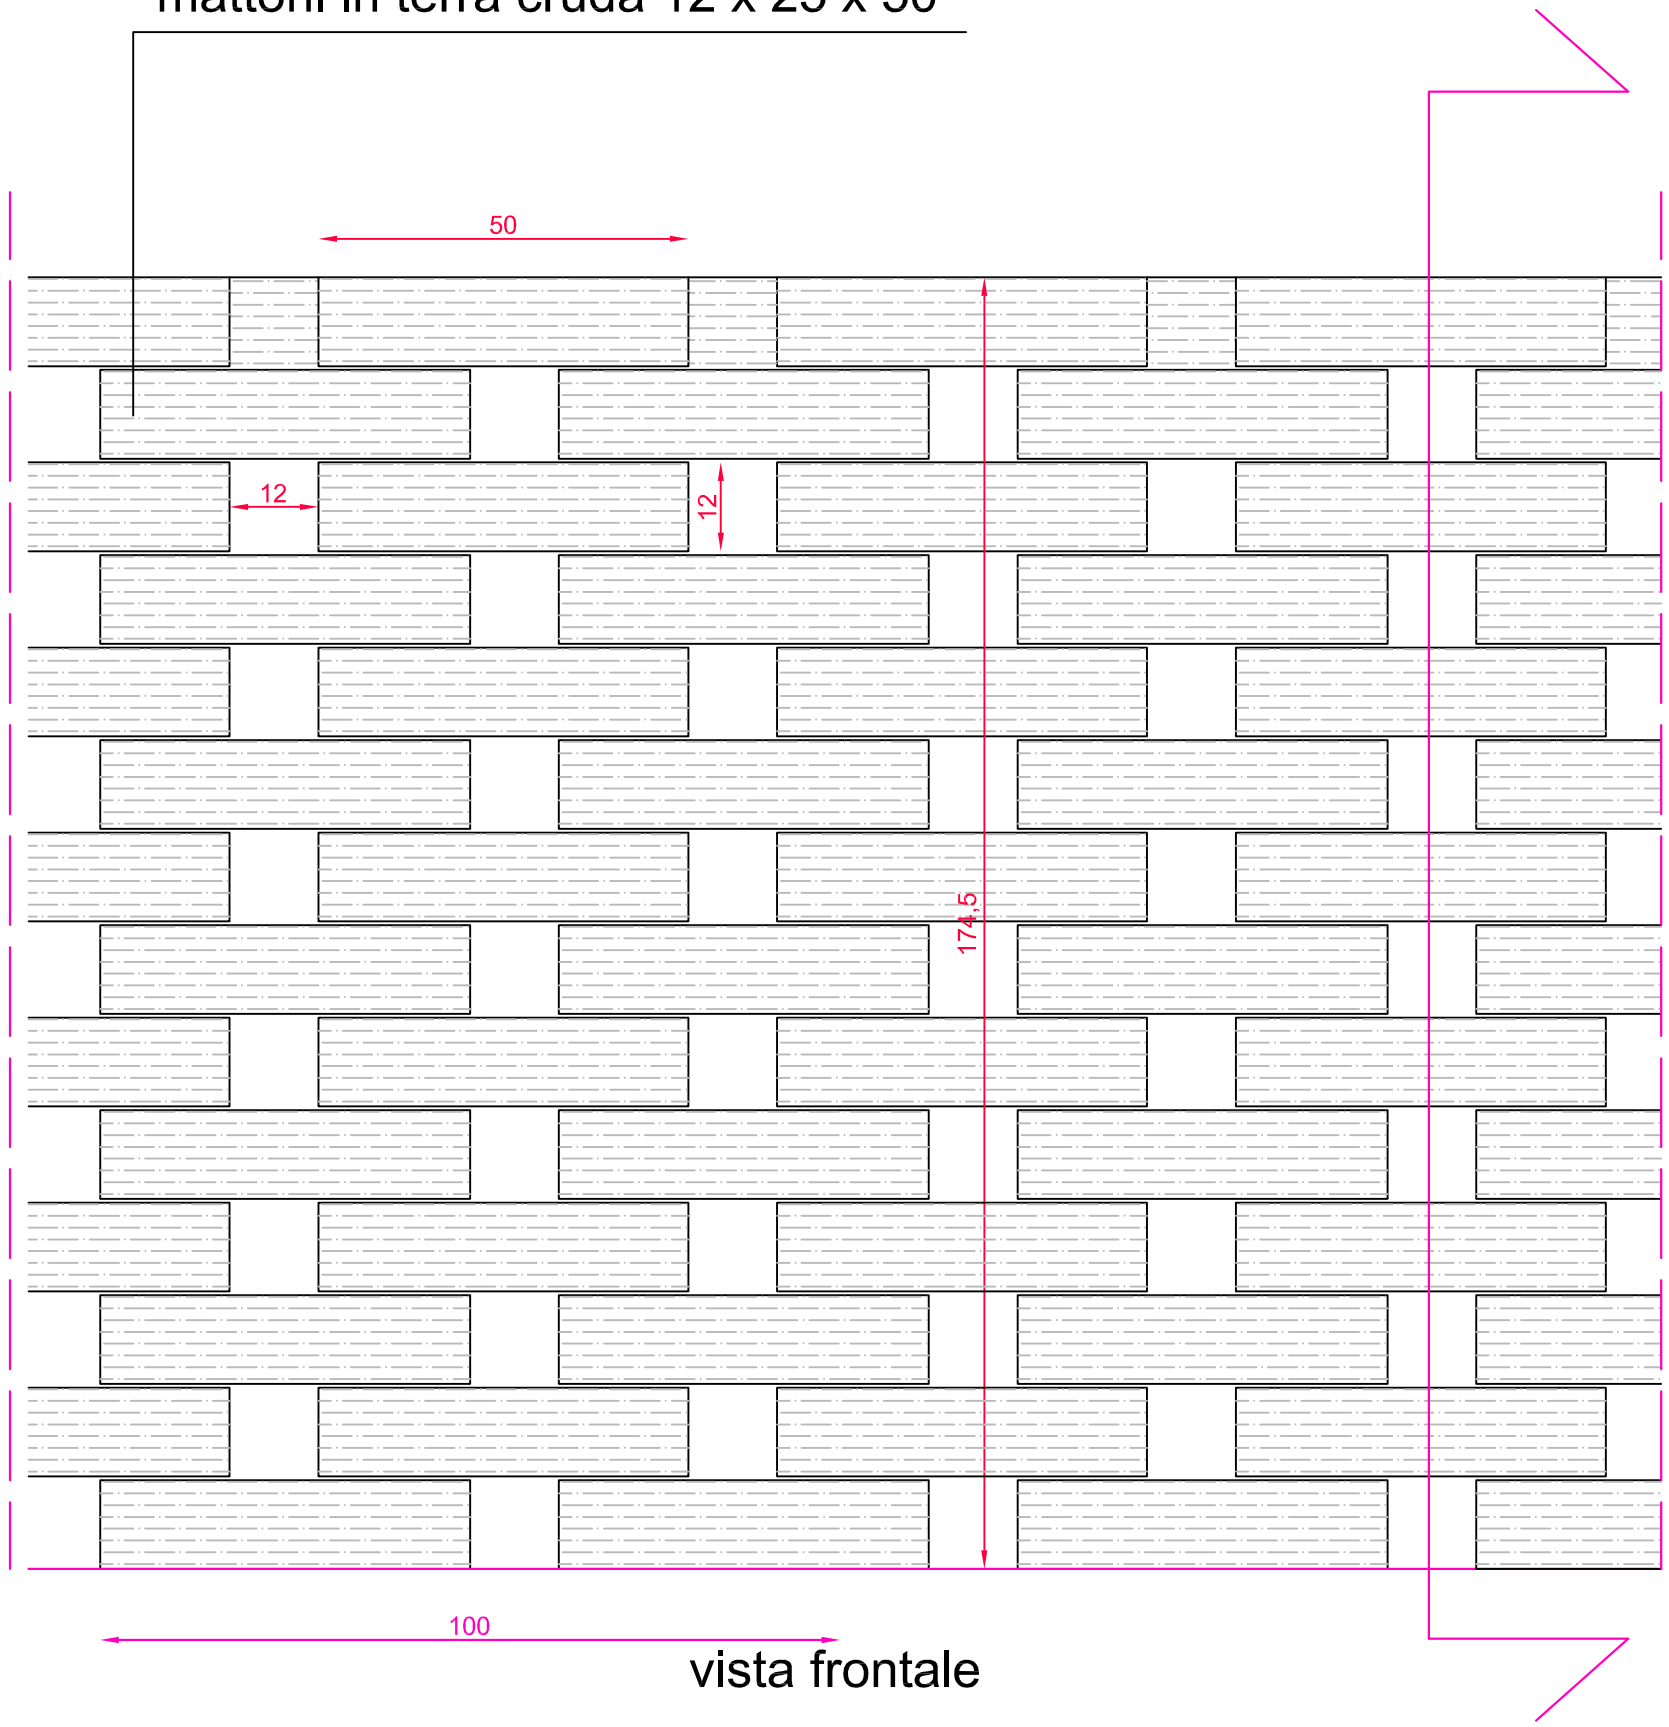

vista frontale

malta di allettamento
in calce, argilla, sabbia e fibre vegetali

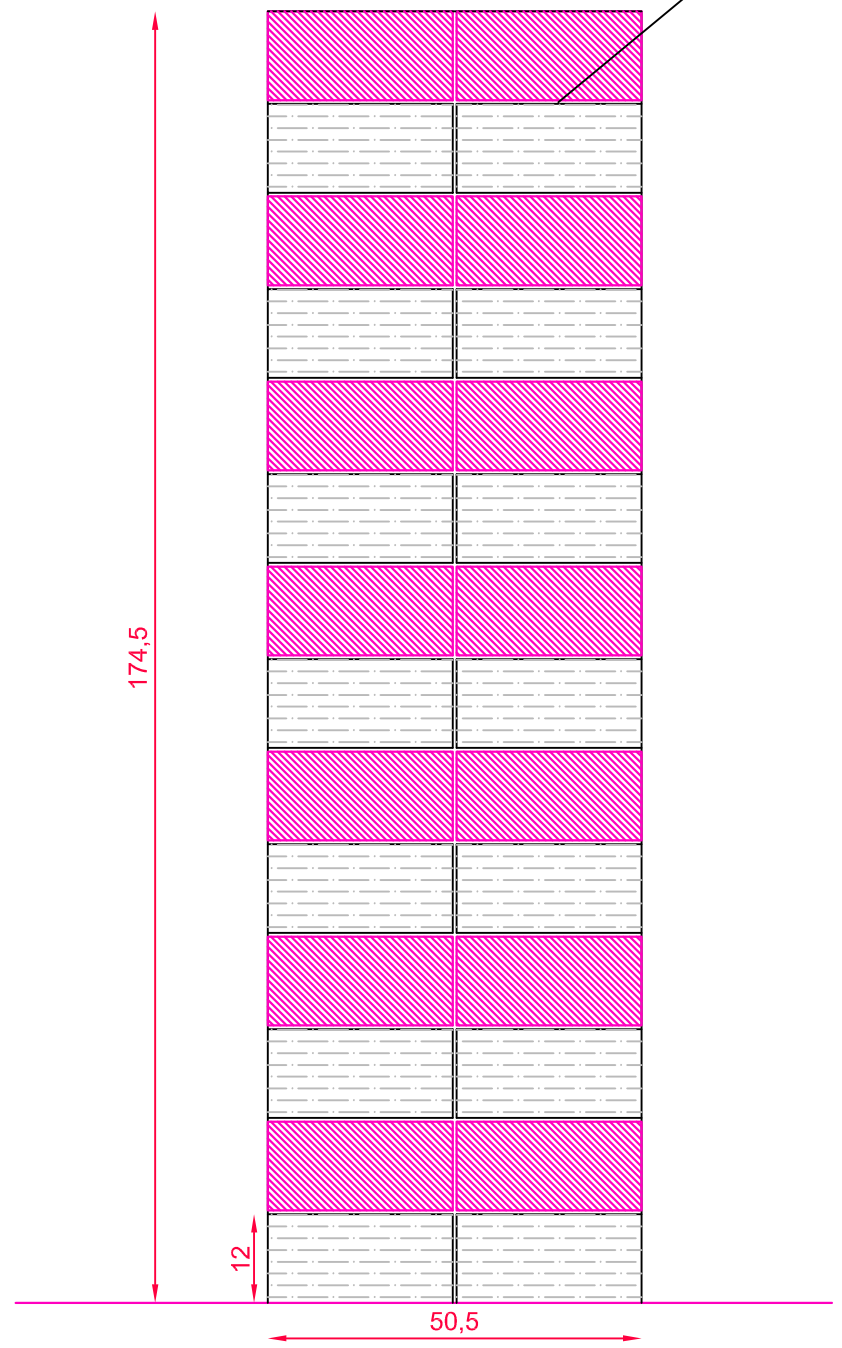

sezione

Muro in mattoni crudi